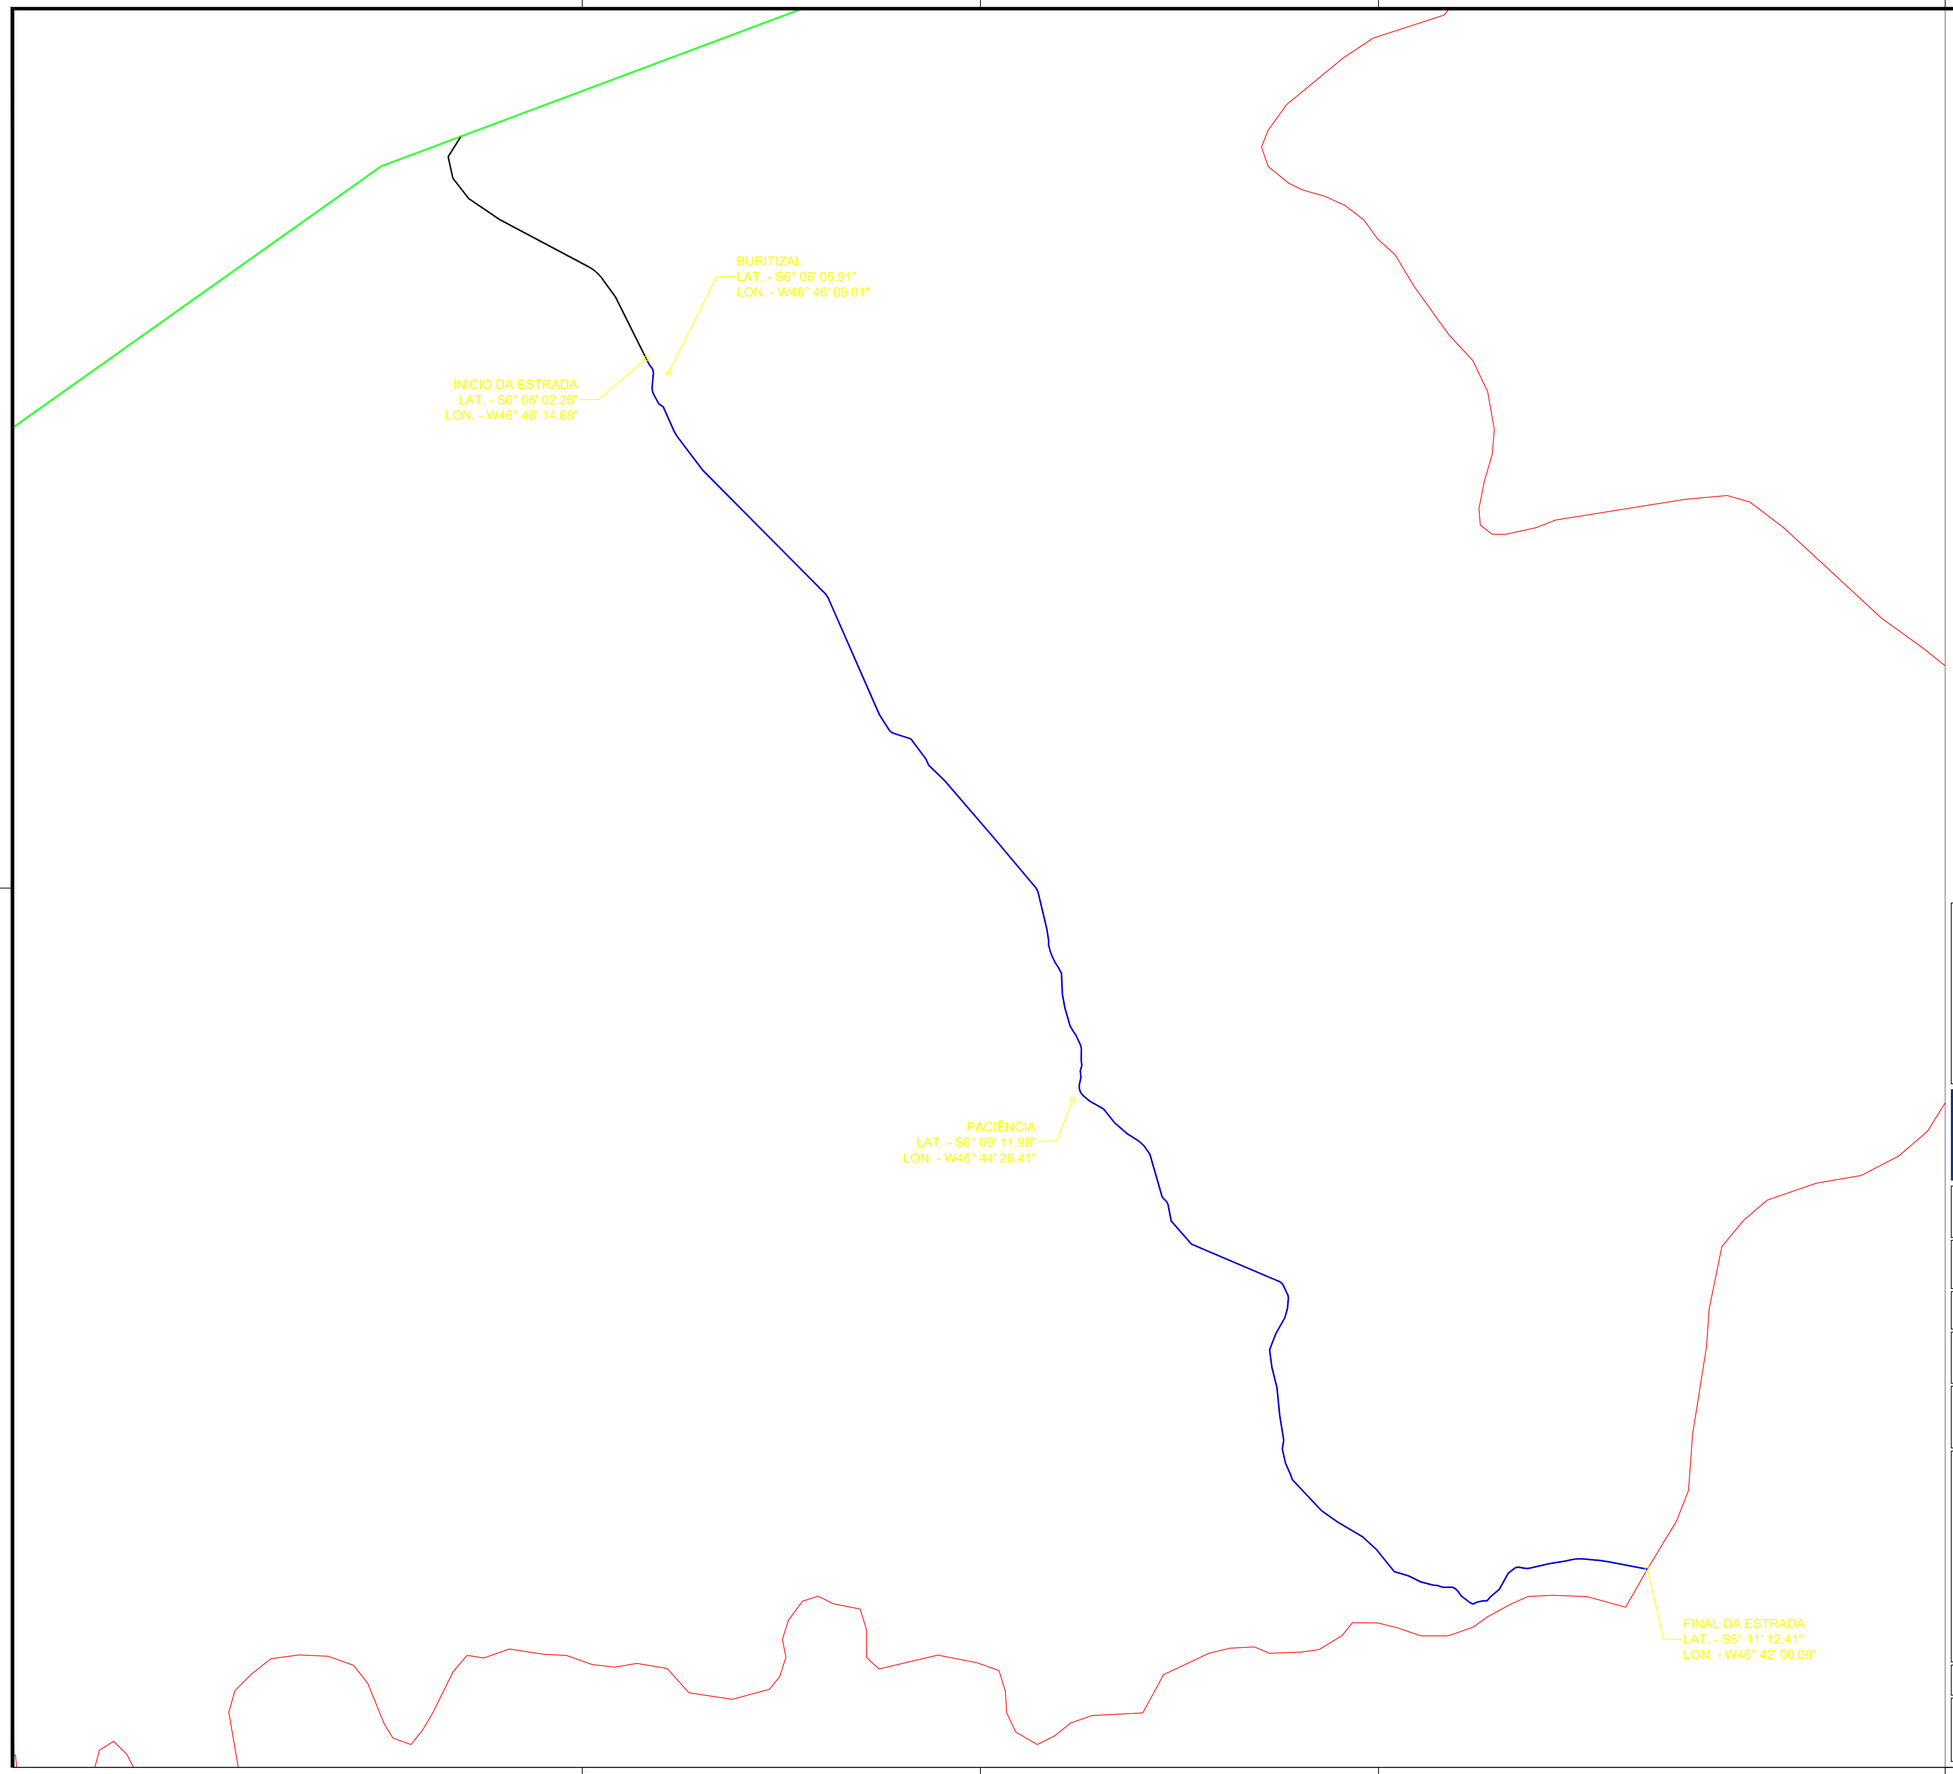


ESTRADAS BENEFICIADAS
MA - 122
LIMITES DO MUNICÍPIO

CARIMBOS:

CONSULTORIA E PROJETOS

PLANTA DE SITUAÇÃO

Projeto:
ESTRADA VICINAL

Prancha:
01/01

Proprietário:
PREFEITURA MUNICIPAL DE LAJEADO NOVO

Endereço:
ESTRADA DO BURITIZAL AO LIMITE DO MUNICIPIO

Cidade:
LAJEADO NOVO – MA

Conteúdo:
PLANTA DE SITUAÇÃO

Descrição:
EXECUÇÃO DE OBRAS E SERVIÇOS DE ENGENHARIA EM ESTRADAS VICINAIS NO MUNICÍPIO DE LAJEADO NOVO/MA

Responsáveis Técnicos:
Hercules Siqueira de Lima
Engenheiro Civil
CREA Nº 112067612-6

Proprietários:

Área do terreno:

Área Construída Térreo:

Área Construída Superior:

Observações:

Desenho:

Revisão:

Escala:
SEM ESCALA

Data:
AGO – 2025