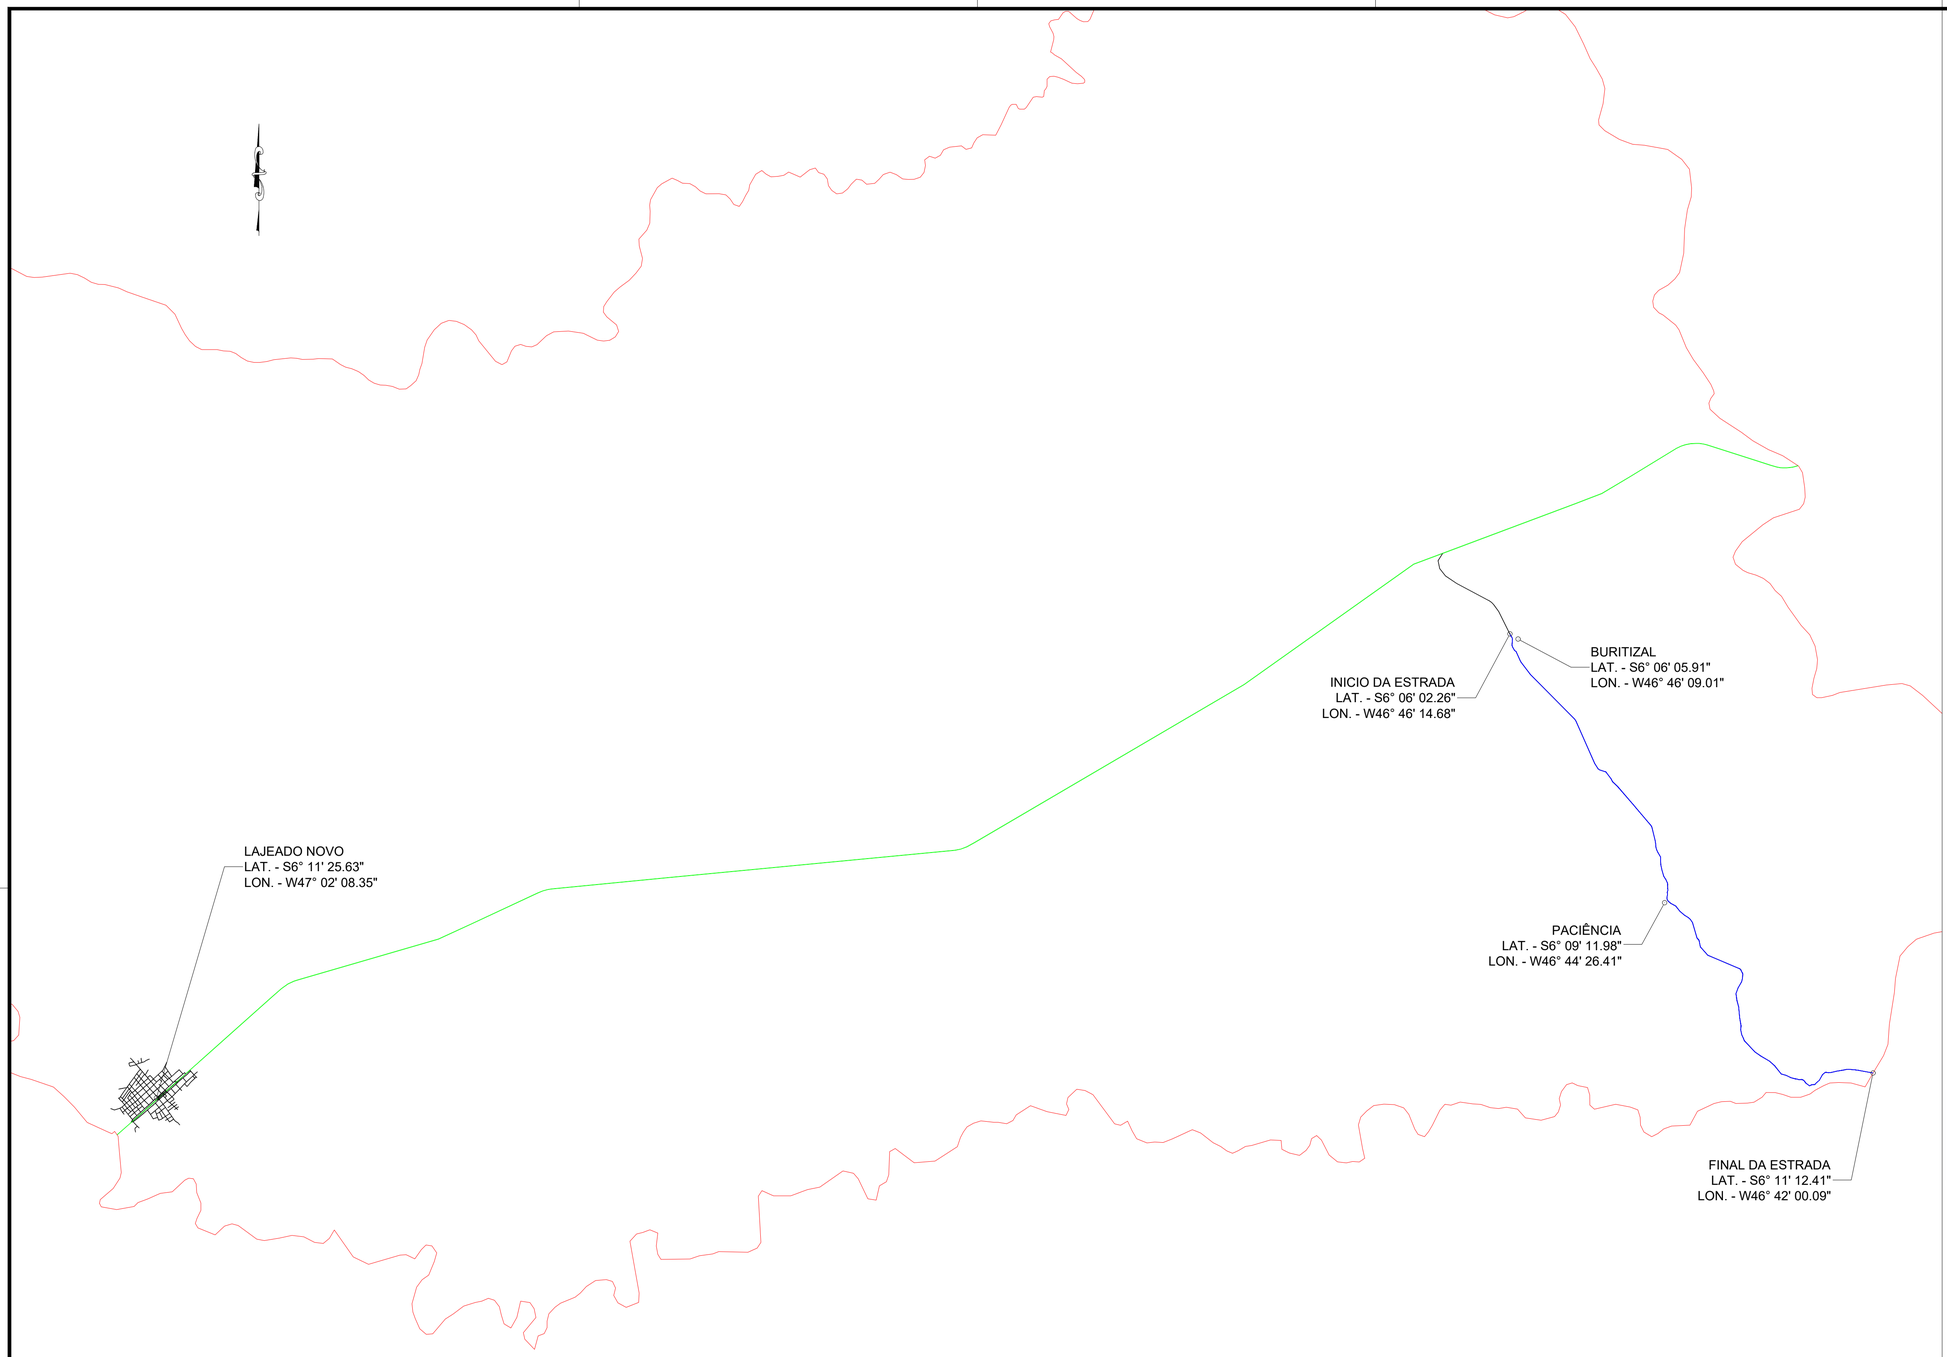


ESTRADAS BENEFICIADAS
MA - 122
LIMITES DO MUNICÍPIO

CARIMBOS:

CONSULTORIA E PROJETOS

PLANTA DE LOCALIZAÇÃO

Projeto: ESTRADA VICINAL

Prancha: **01/01**

Proprietário: PREFEITURA MUNICIPAL DE LAJEADO NOVO

Endereço: ESTRADA DO BURITIZAL AO LIMITE DO MUNICIPIO

Cidade: LAJEADO NOVO – MA

Conteúdo: PLANTA DE LOCALIZAÇÃO

Descrição: EXECUÇÃO DE OBRAS E SERVIÇOS DE ENGENHARIA EM ESTRADAS VICINAIS NO MUNICÍPIO DE LAJEADO NOVO/MA

Responsável Técnico:
Hercules Siqueira de Lima
Engenheiro Civil
CREA Nº 112067612-6

Proprietário:

Área do terreno:	Área Construída Térreo:	Área Construída Superior:
Observações:	Desenho:	Revisão:
	Escala: SEM ESCALA	Data: AGO – 2025