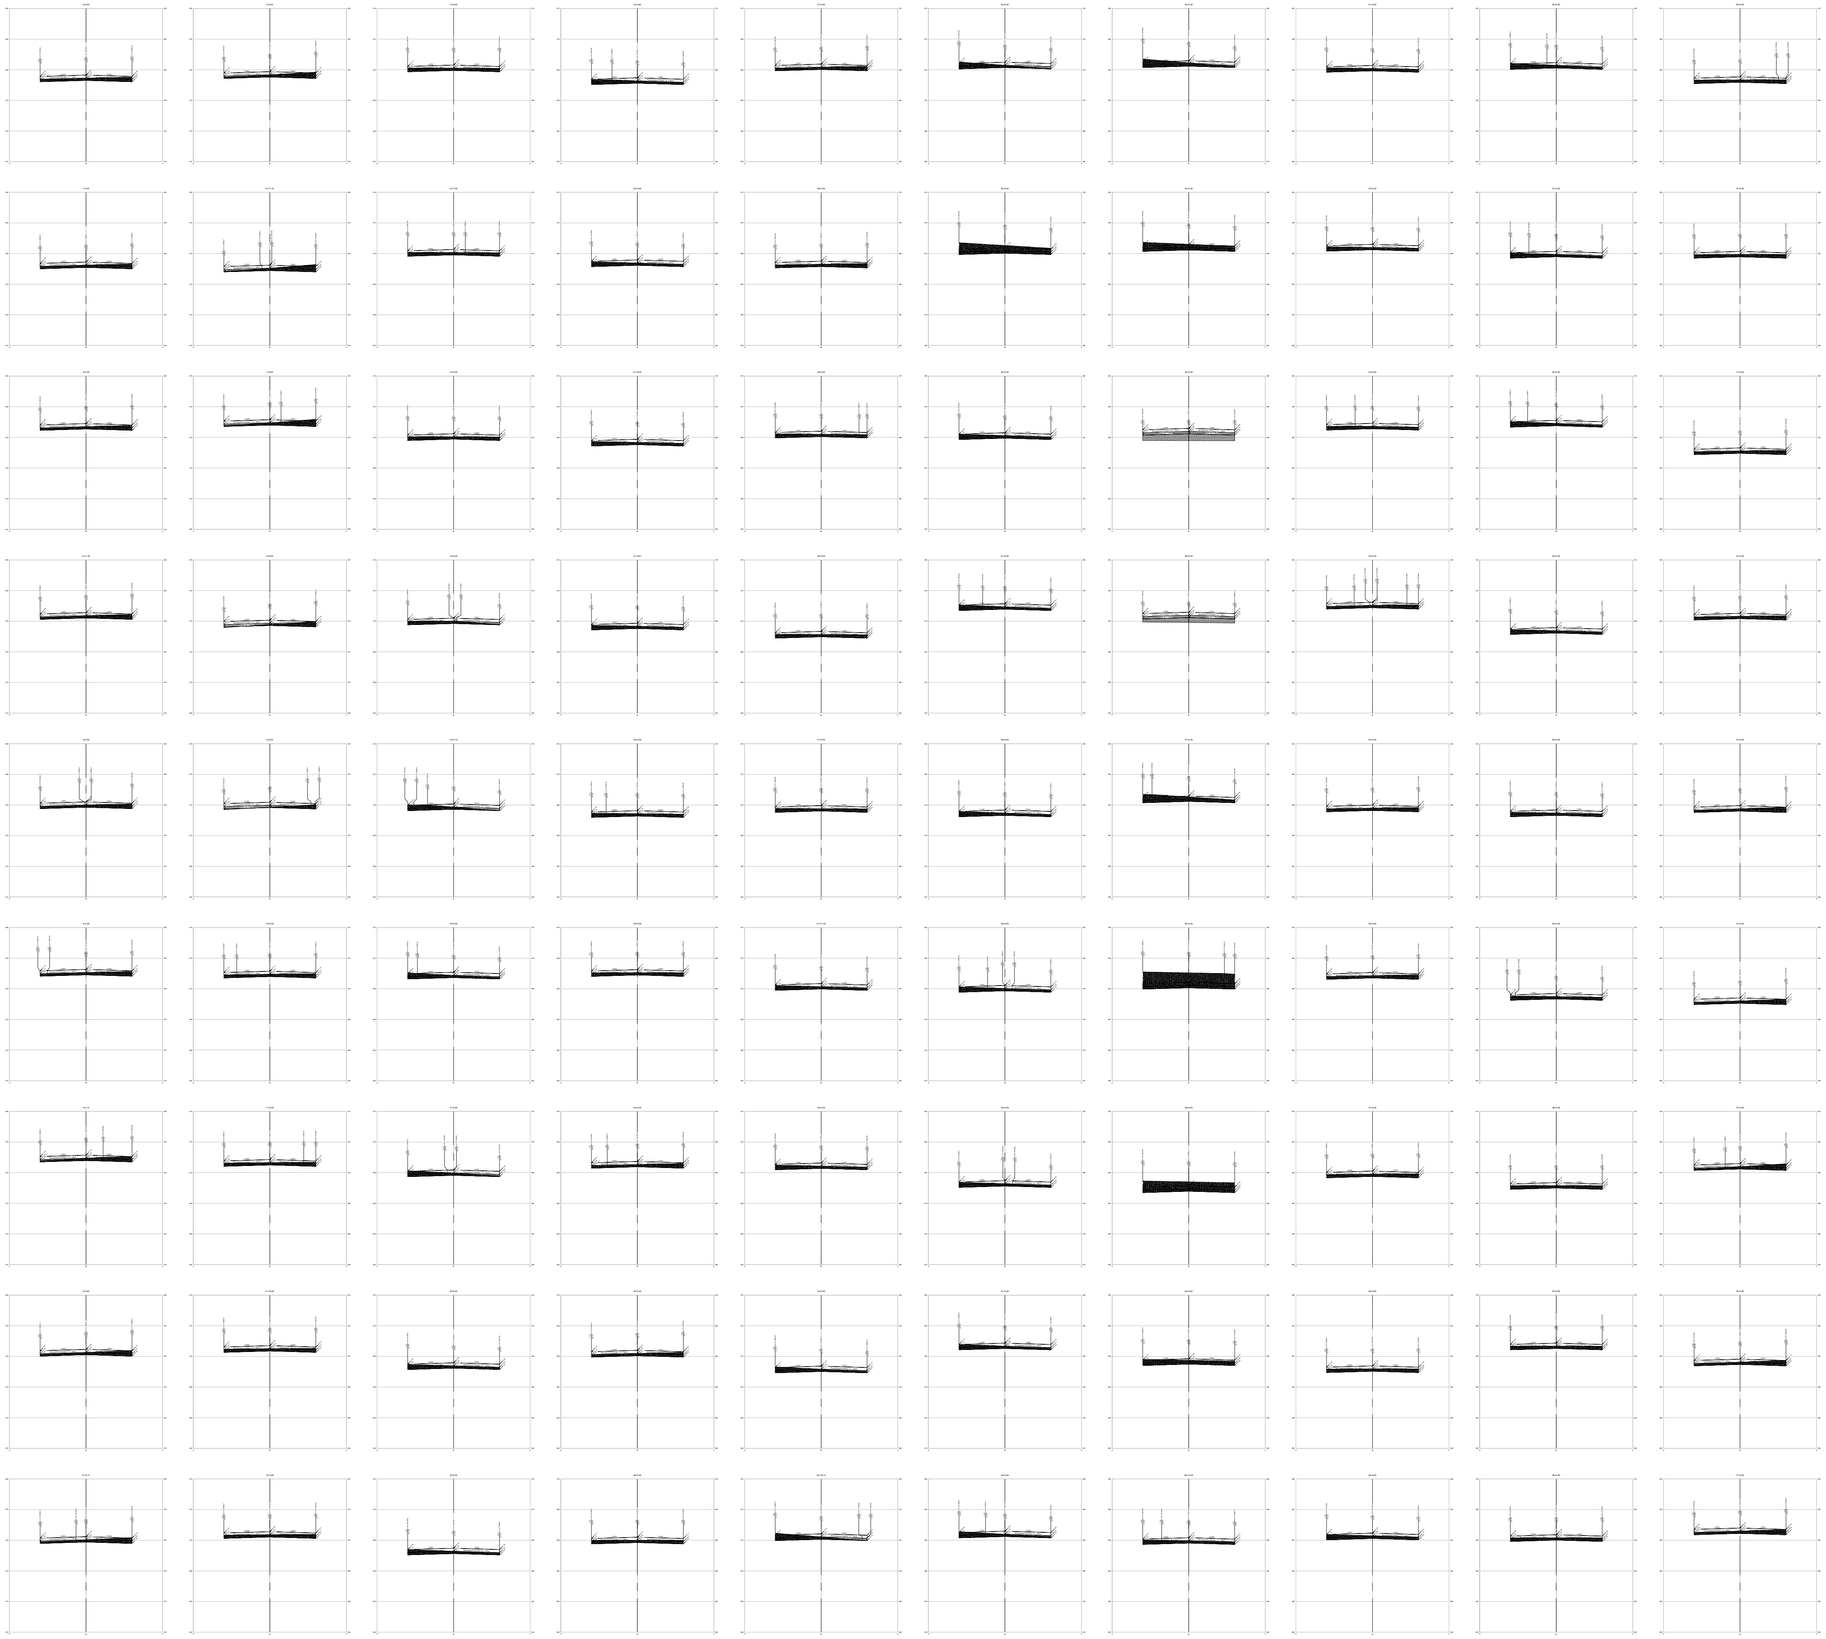


TERRENO

ATERRO

CORTE

CARIMBOS:

CONSULTORIA E PROJETOS

PERFIL TRANSVERSAL

Projeto:

ESTRADA VICINAL

Prancha:

01/10

Proprietário:

PREFEITURA MUNICIPAL DE LAJEADO NOVO

Endereço:

ESTRADA DO BURITIZAL AO LIMITE DO MUNICIPIO

Cidade:

LAJEADO NOVO – MA

Conteúdo:

PERFIL LONGITUDINAL

Descrição:


EXECUÇÃO DE OBRAS E SERVIÇOS DE ENGENHARIA EM ESTRADAS VICINAIS NO MUNICÍPIO DE LAJEADO NOVO/MA

Responsável Técnico:

Hercules Siqueira de Lima
Engenheiro Civil
CREA Nº 112067612-6

Proprietário:

Área do terreno:	Área Construída Térreo:	Área Construída Superior:
Observações:	Desenho:	Revisão:
	Escala: 1:200	Data: SET. – 2023

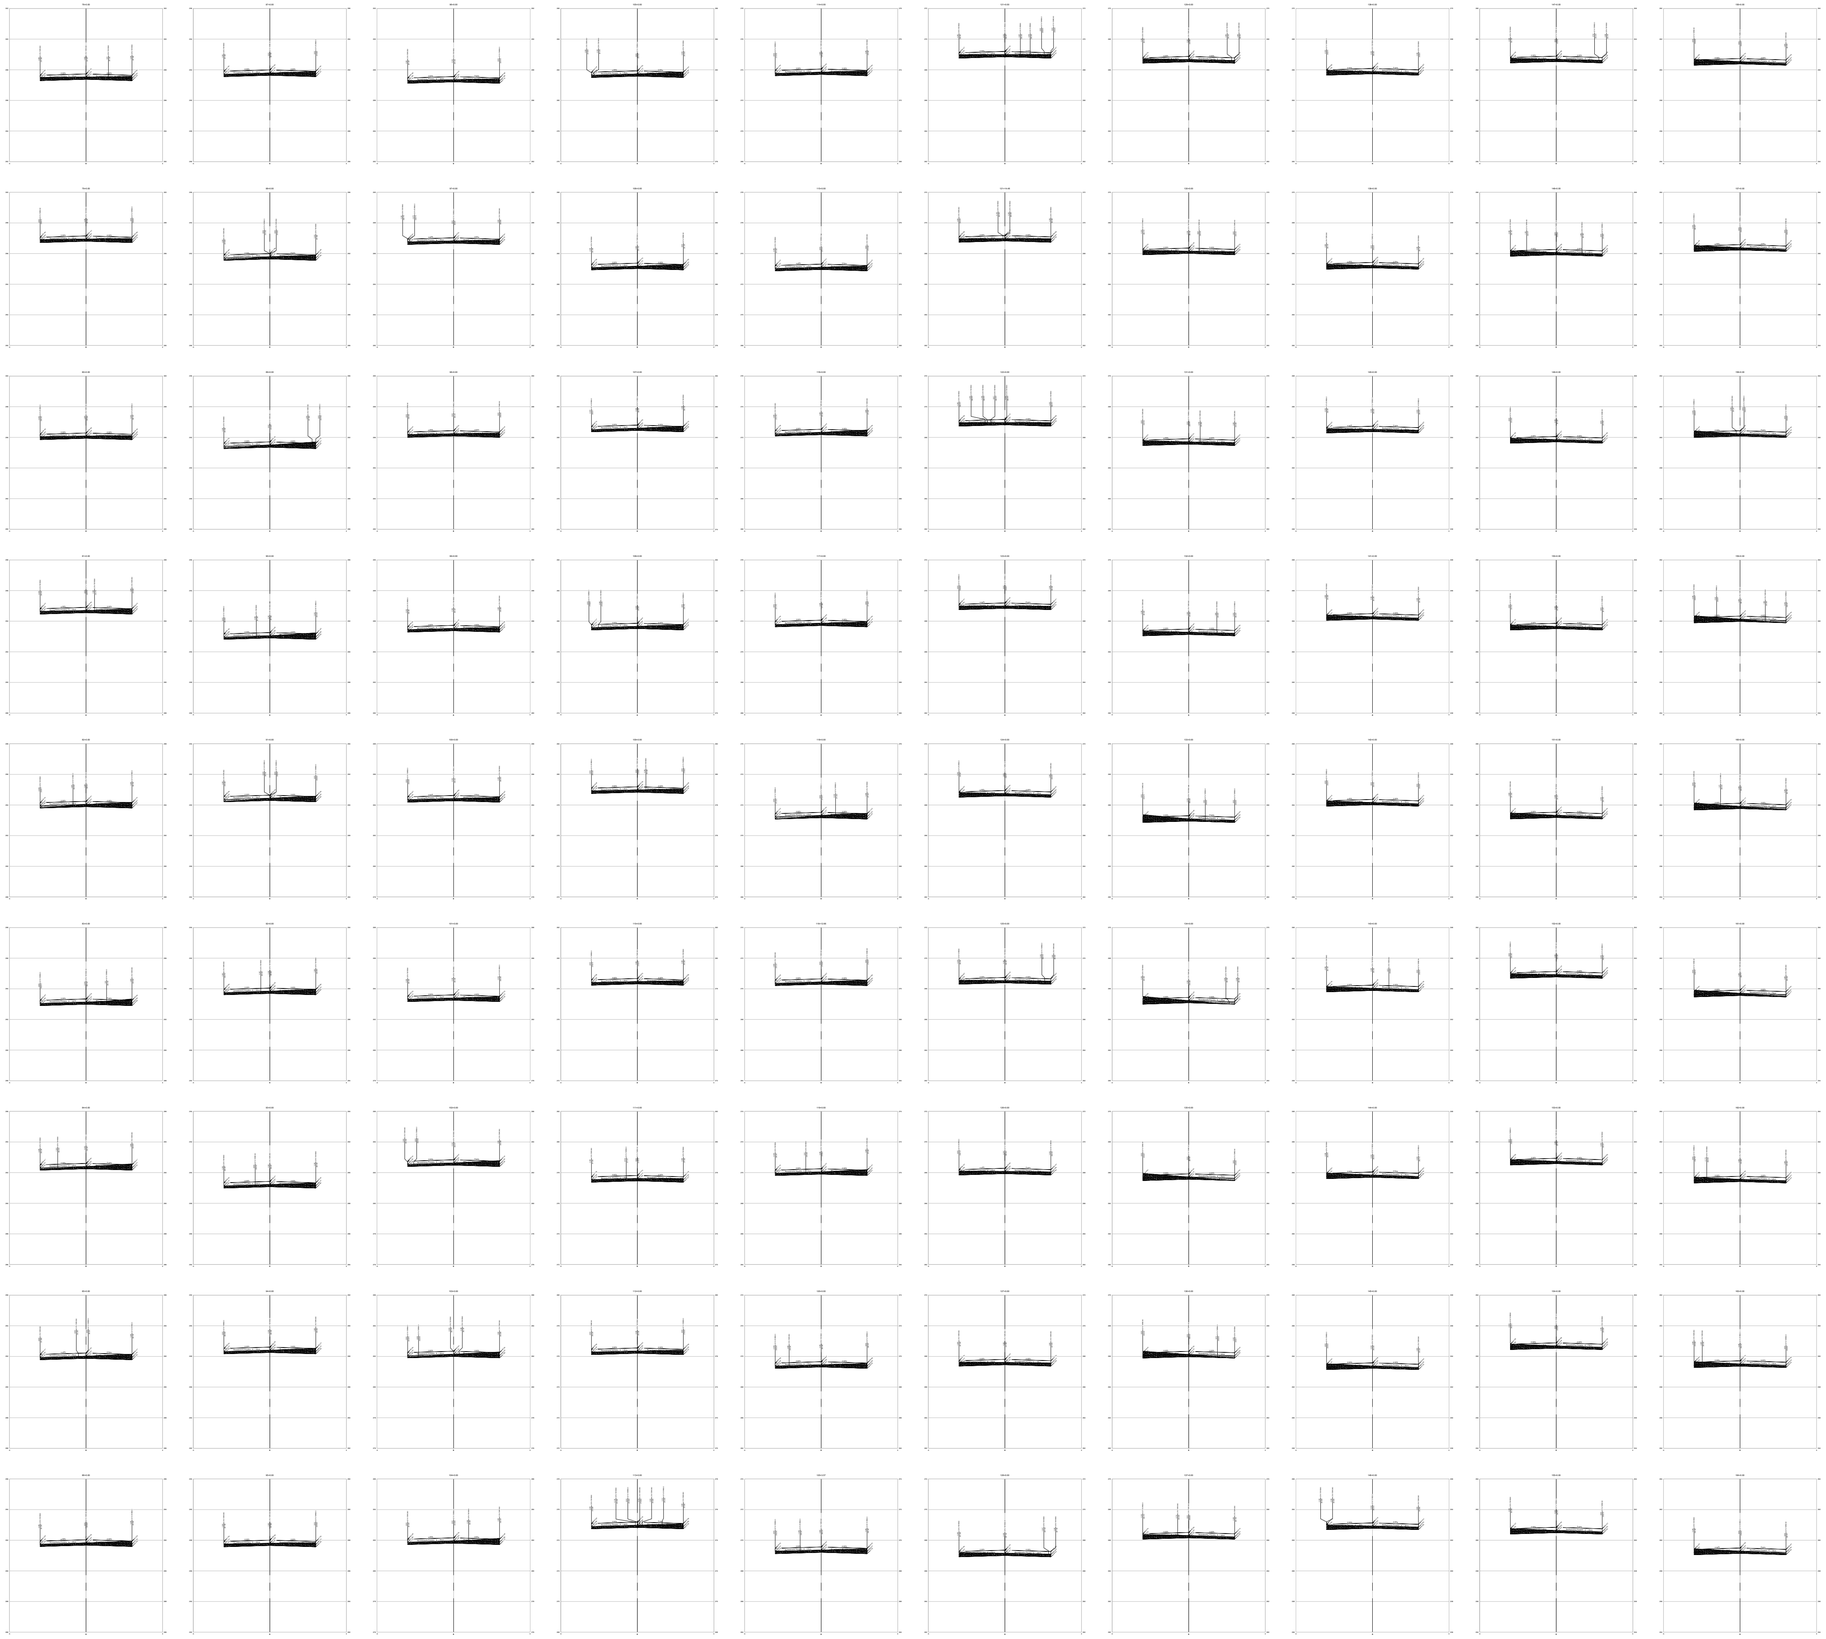

TERRENO

ATERRO

CORTE

CARIMBOS:

CONSULTORIA E PROJETOS

PERFIL TRANSVERSAL

Projeto:
ESTRADA VICINAL

Prancha:
02/10

Proprietário:
PREFEITURA MUNICIPAL DE LAJEADO NOVO

Endereço:
ESTRADA DO BURITIZAL AO LIMITE DO MUNICIPIO

Cidade:
LAJEADO NOVO – MA

Conteúdo:
PERFIL LONGITUDINAL

Descrição:
EXECUÇÃO DE OBRAS E SERVIÇOS DE ENGENHARIA EM ESTRADAS VICINAIS NO MUNICÍPIO DE LAJEADO NOVO/MA

Responsável Técnico:
Hercules Siqueira de Lima
Engenheiro Civil
CREA Nº 112067612-6

Proprietário:

Área do terreno:

Área Construída Térreo:

Área Construída Superior:


Observações:

Desenho:

Revisão:

Escala:
1:200

Data:
SET – 2023

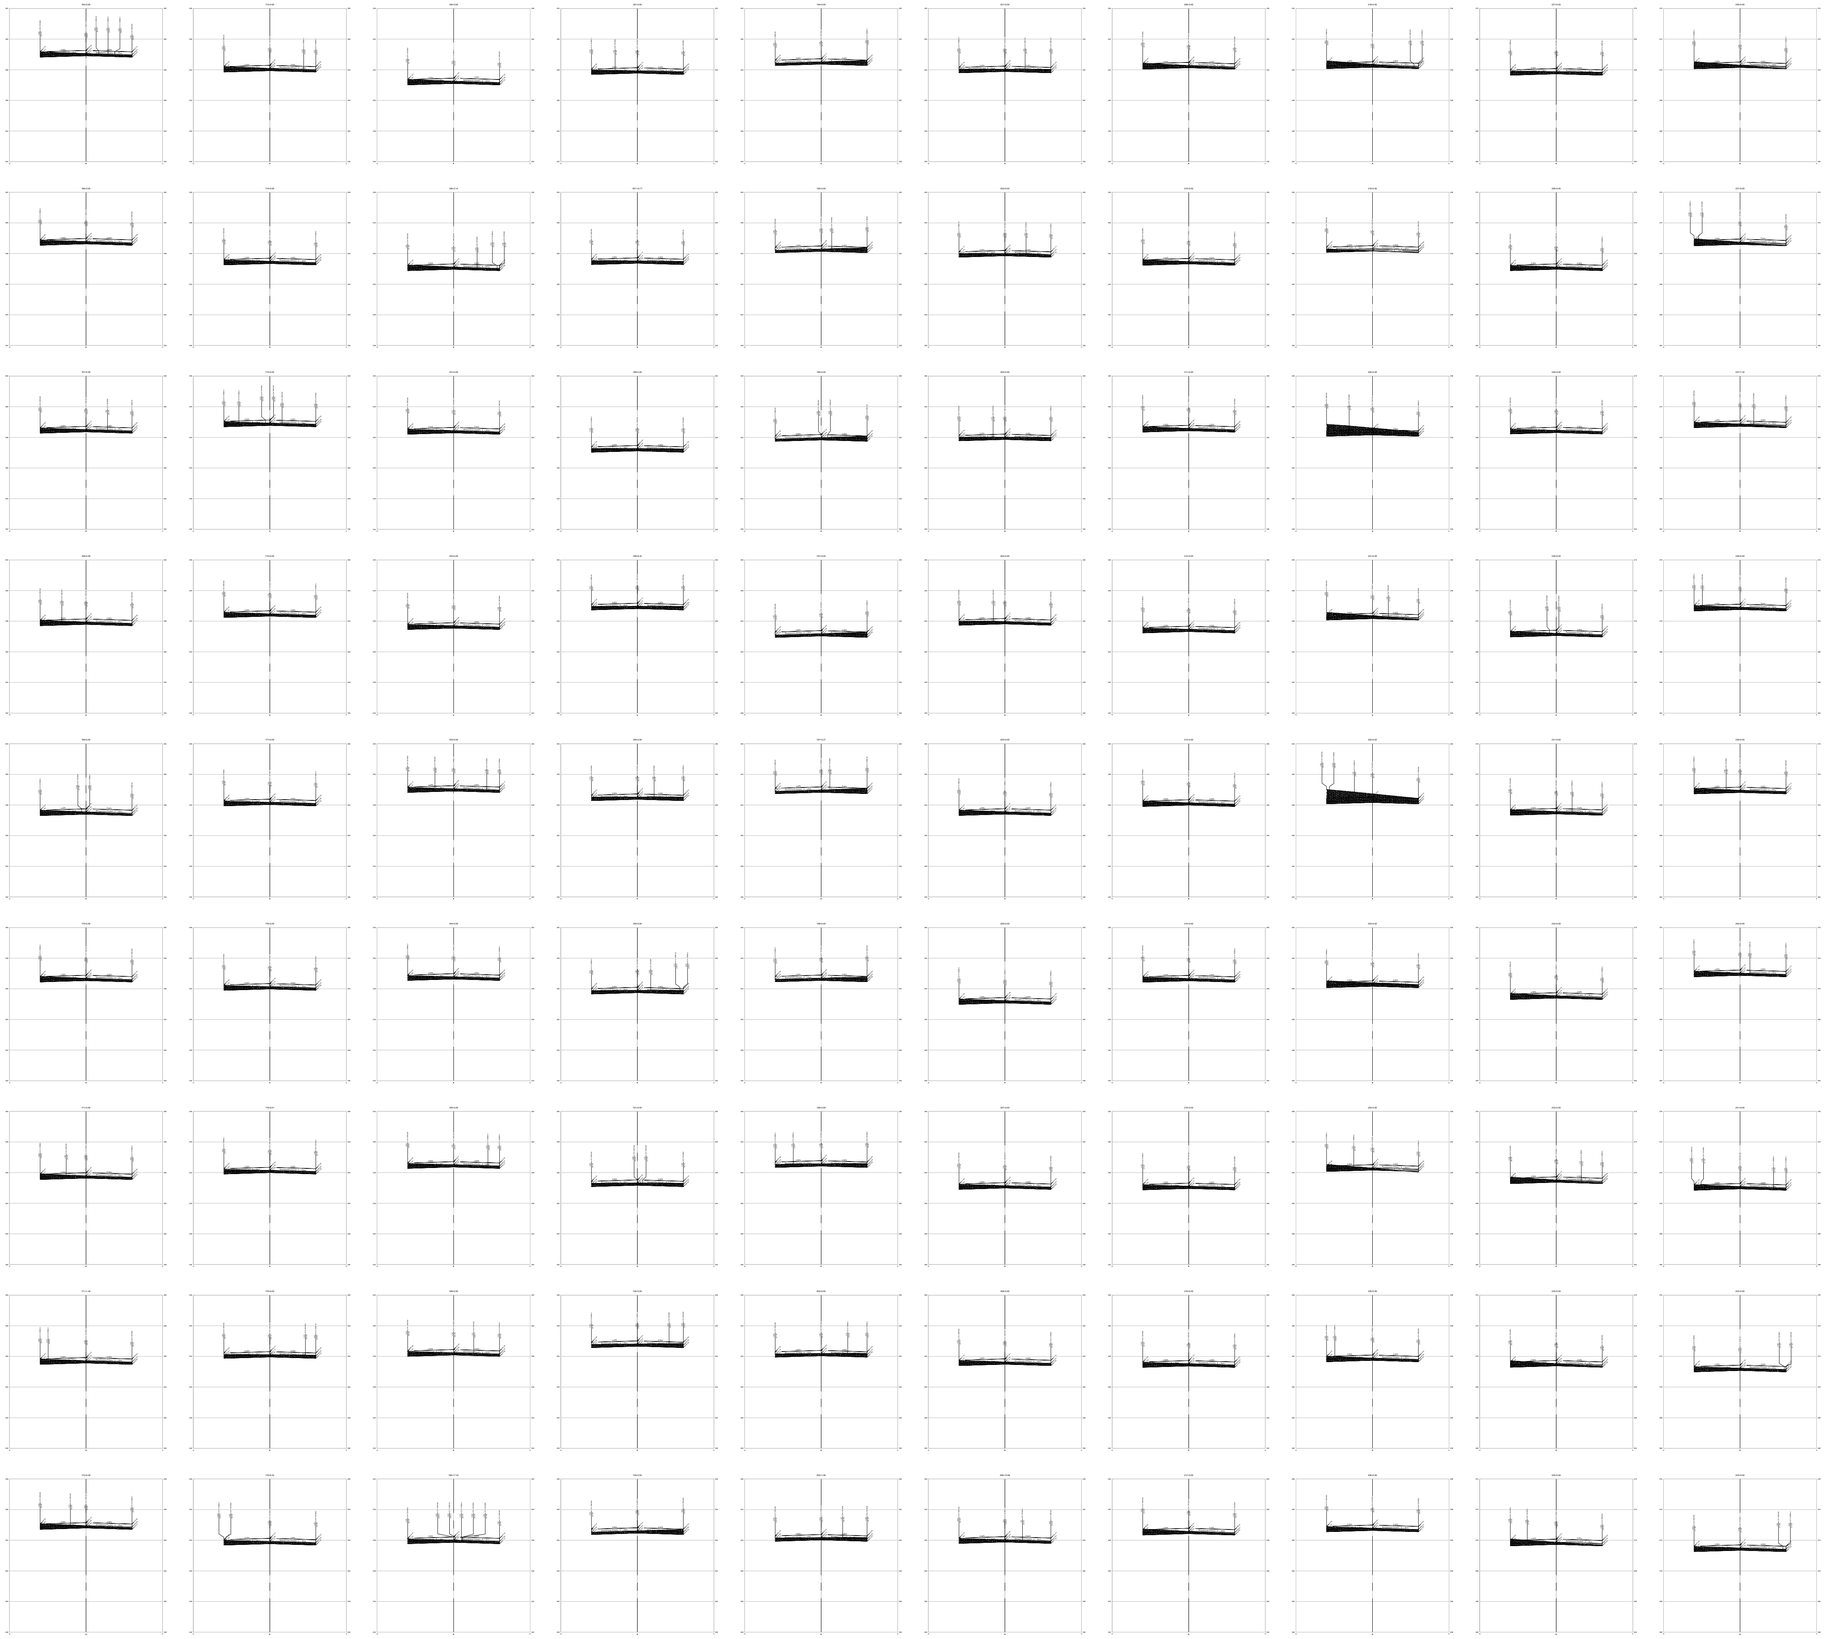

TERRENO

ATERRO

CORTE

CARIMBOS:

CONSULTORIA E PROJETOS

PERFIL TRANSVERSAL

Projeto:

ESTRADA VICINAL

Prancha:

03/10

Proprietário:

PREFEITURA MUNICIPAL DE LAJEADO NOVO

Endereço:

ESTRADA DO BURITIZAL AO LIMITE DO MUNICIPIO

Cidade:

LAJEADO NOVO – MA

Conteúdo:

PERFIL LONGITUDINAL

Descrição:

EXECUÇÃO DE OBRAS E SERVIÇOS DE ENGENHARIA EM ESTRADAS VICINAIS NO MUNICÍPIO DE LAJEADO NOVO/MA

Responsável Técnico:

Hercules Siqueira de Lima
Engenheiro Civil
CREA Nº 112067612-6

Proprietário:

Área do terreno:

Área Construída Térreo:

Área Construída Superior:


Observações:

Desenho:

Revisão:

Escala:
1:200

Data:
SET – 2023

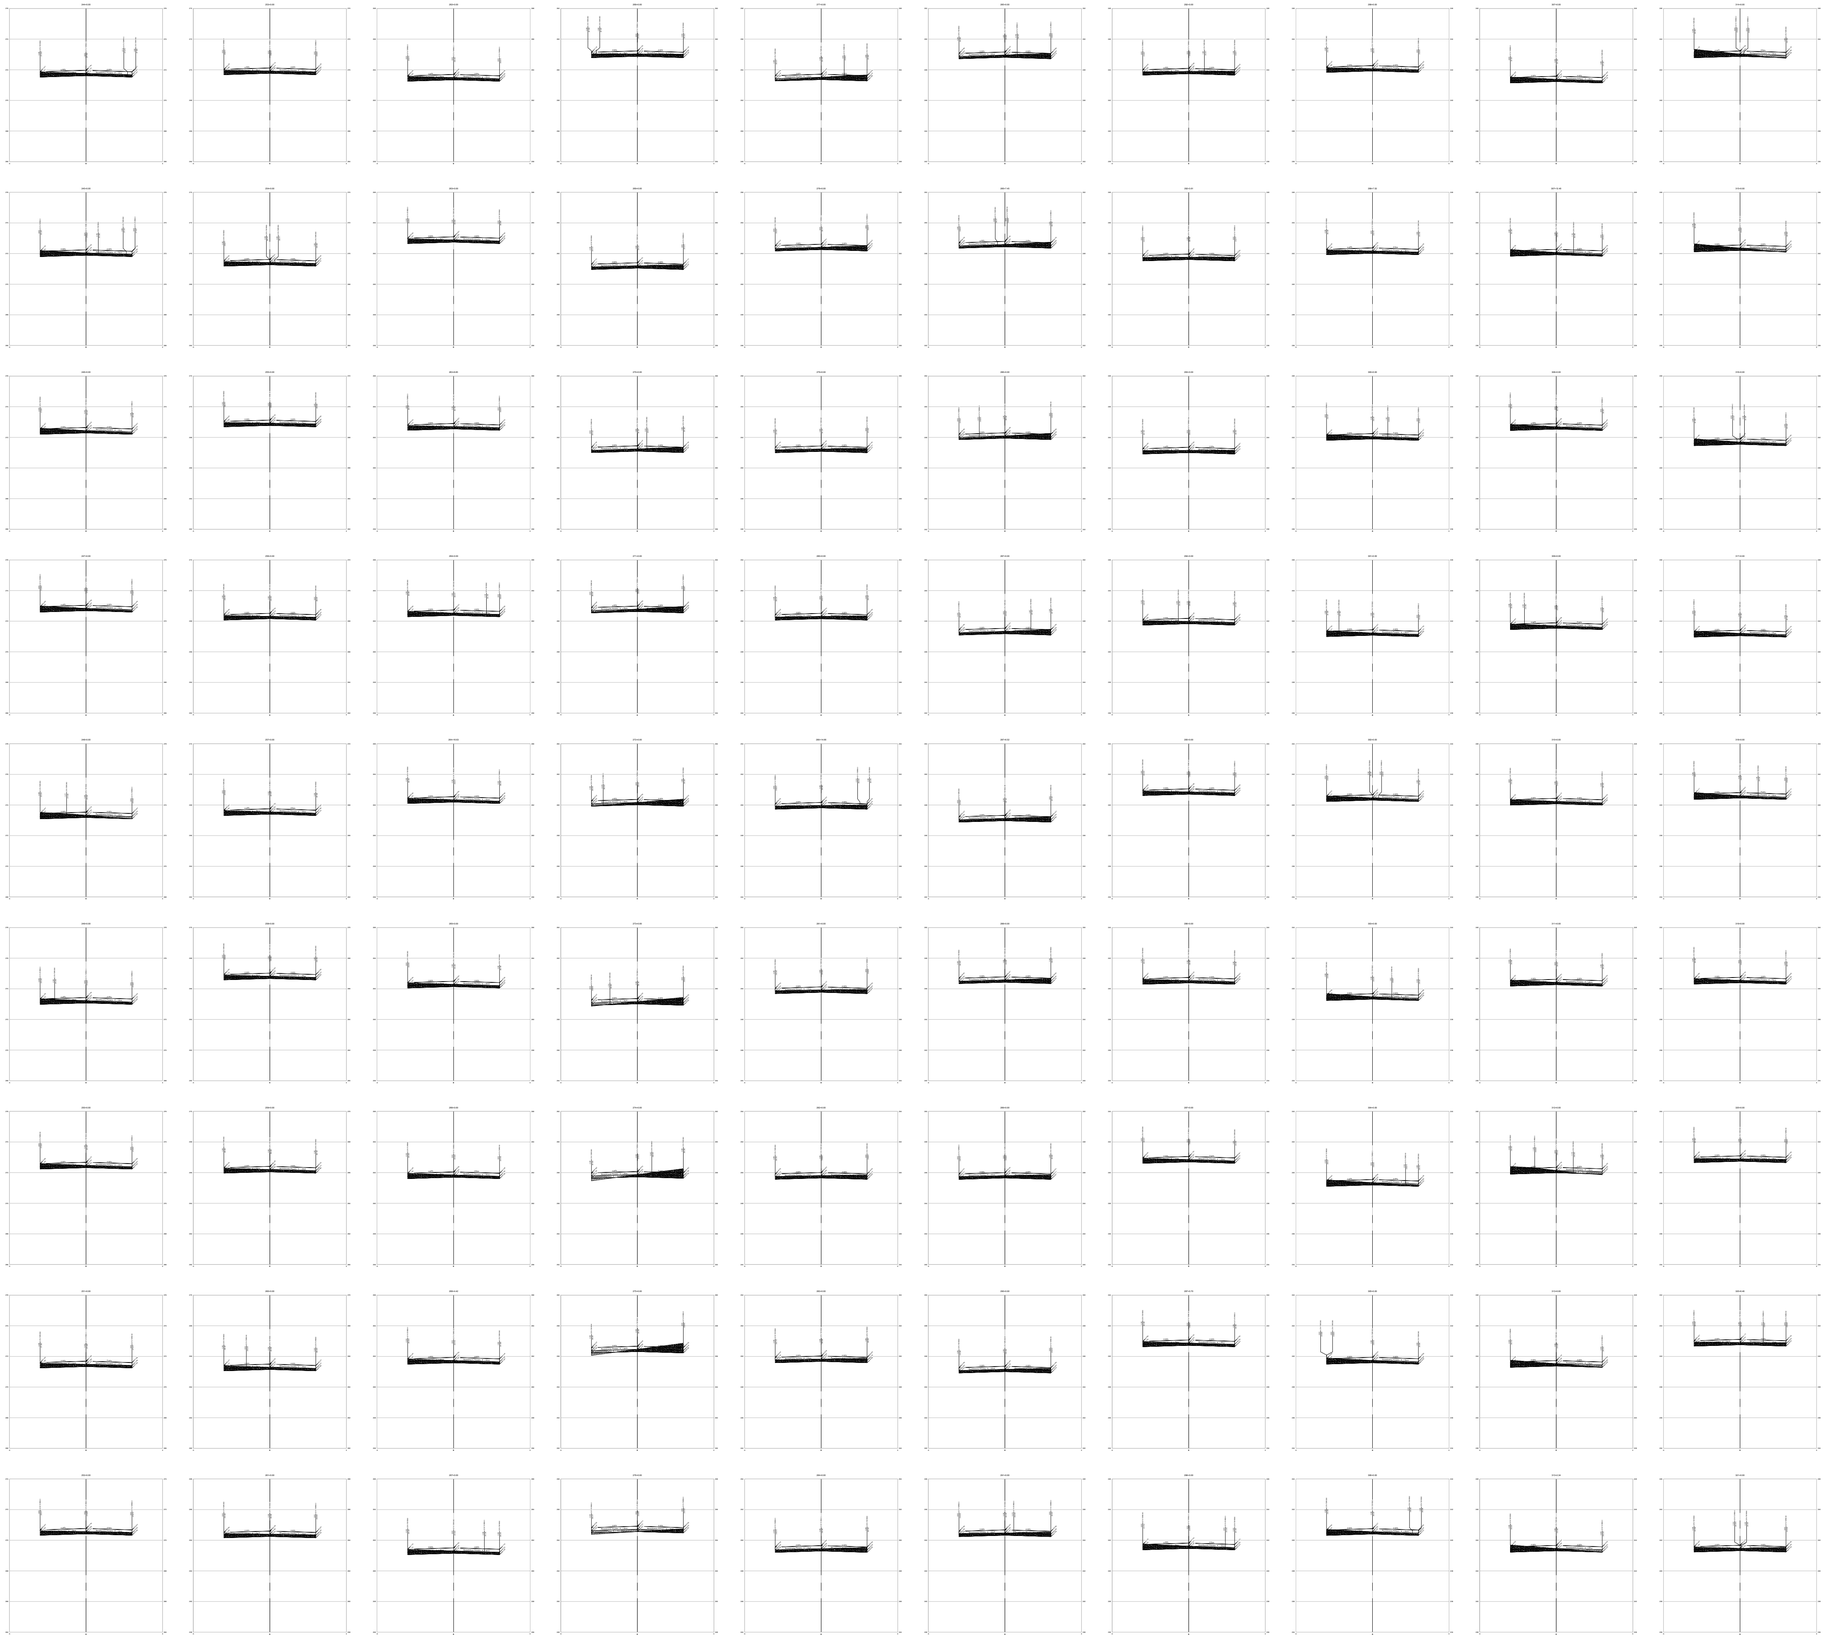

TERRENO

ATERRO

CORTE

CARIMBOS:

CONSULTORIA E PROJETOS

PERFIL TRANSVERSAL

Projeto:
ESTRADA VICINAL

Prancha:
04/10

Proprietário:
PREFEITURA MUNICIPAL DE LAJEADO NOVO

Endereço:
ESTRADA DO BURITIZAL AO LIMITE DO MUNICIPIO

Cidade:
LAJEADO NOVO – MA


Conteúdo:
PERFIL LONGITUDINAL

Descrição:
EXECUÇÃO DE OBRAS E SERVIÇOS DE ENGENHARIA EM ESTRADAS VICINAIS NO MUNICÍPIO DE LAJEADO NOVO/MA

Responsável Técnico:
Hercules Siqueira de Lima
Engenheiro Civil
CREA Nº 112067612-6

Proprietário:

Área do terreno:	Área Construída Térreo:	Área Construída Superior:
Observações:	Desenho:	Revisão:
	Escala: 1:200	Data: SET – 2023

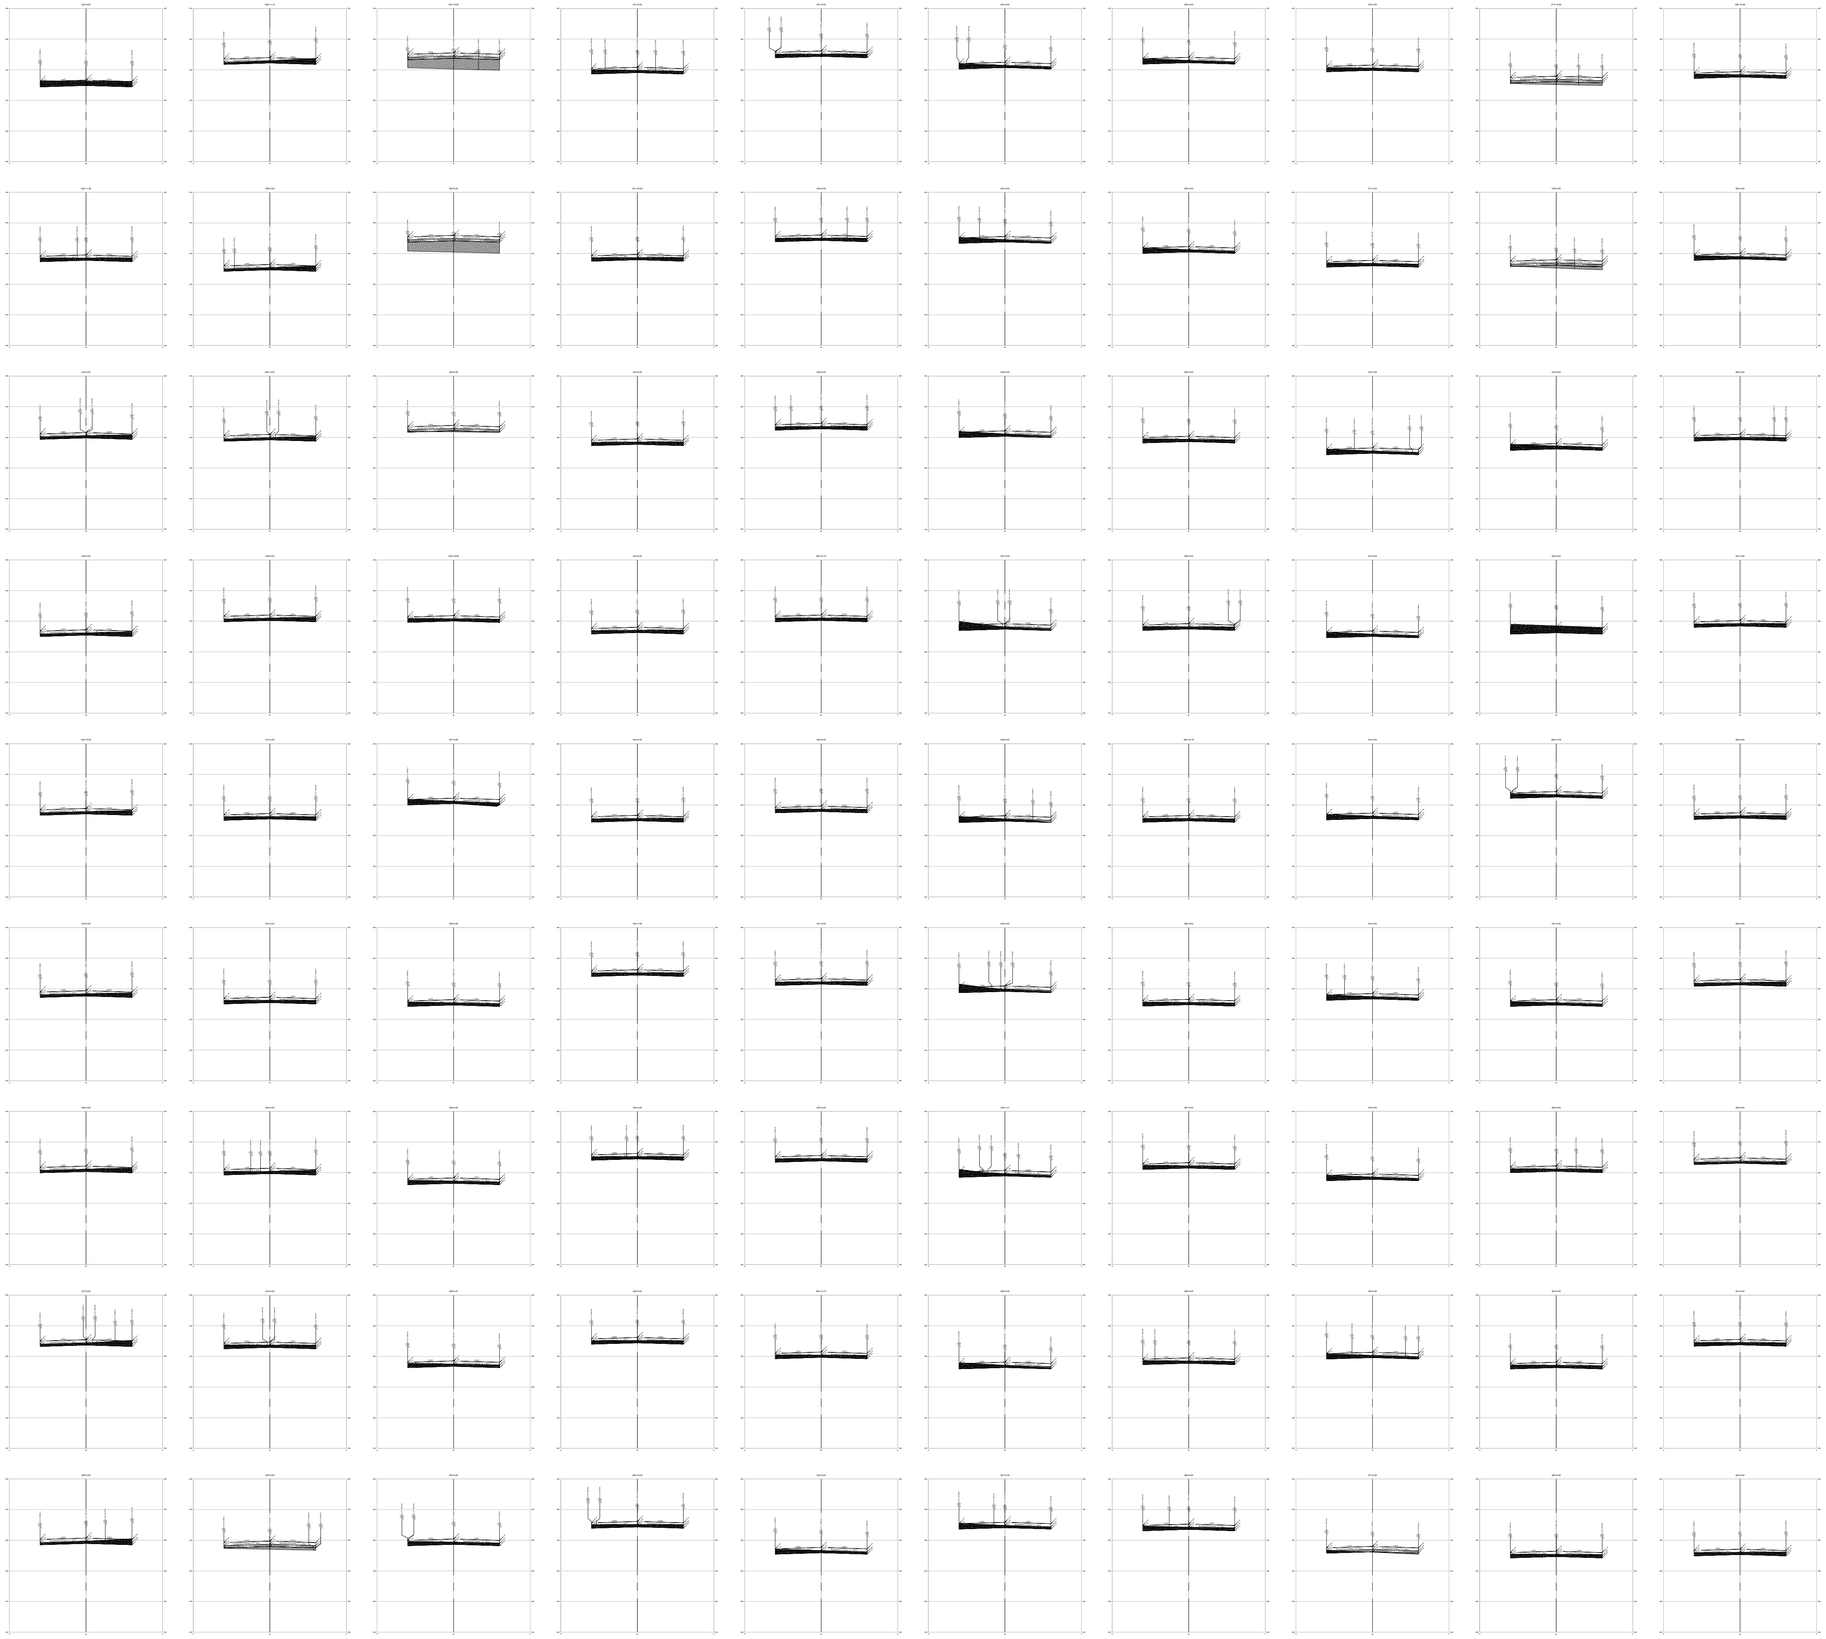

TERRENO

ATERRO

CORTE

CARIMBOS:

CONSULTORIA E PROJETOS

PERFIL TRANSVERSAL

Projeto:

ESTRADA VICINAL

Prancha:

05/10

Proprietário:

PREFEITURA MUNICIPAL DE LAJEADO NOVO

Endereço:

ESTRADA DO BURITIZAL AO LIMITE DO MUNICIPIO

Cidade:

LAJEADO NOVO – MA

Conteúdo:

PERFIL LONGITUDINAL

Descrição:


EXECUÇÃO DE OBRAS E SERVIÇOS DE ENGENHARIA EM ESTRADAS VICINAIS NO MUNICÍPIO DE LAJEADO NOVO/MA

Responsável Técnico:

Hercules Siqueira de Lima
Engenheiro Civil
CREA Nº 112067682-6

Proprietário:

Área do terreno:	Área Construída Térreo:	Área Construída Superior:
Observações:	Desenho:	Revisão:
	Escala: 1:200	Data: SET – 2023

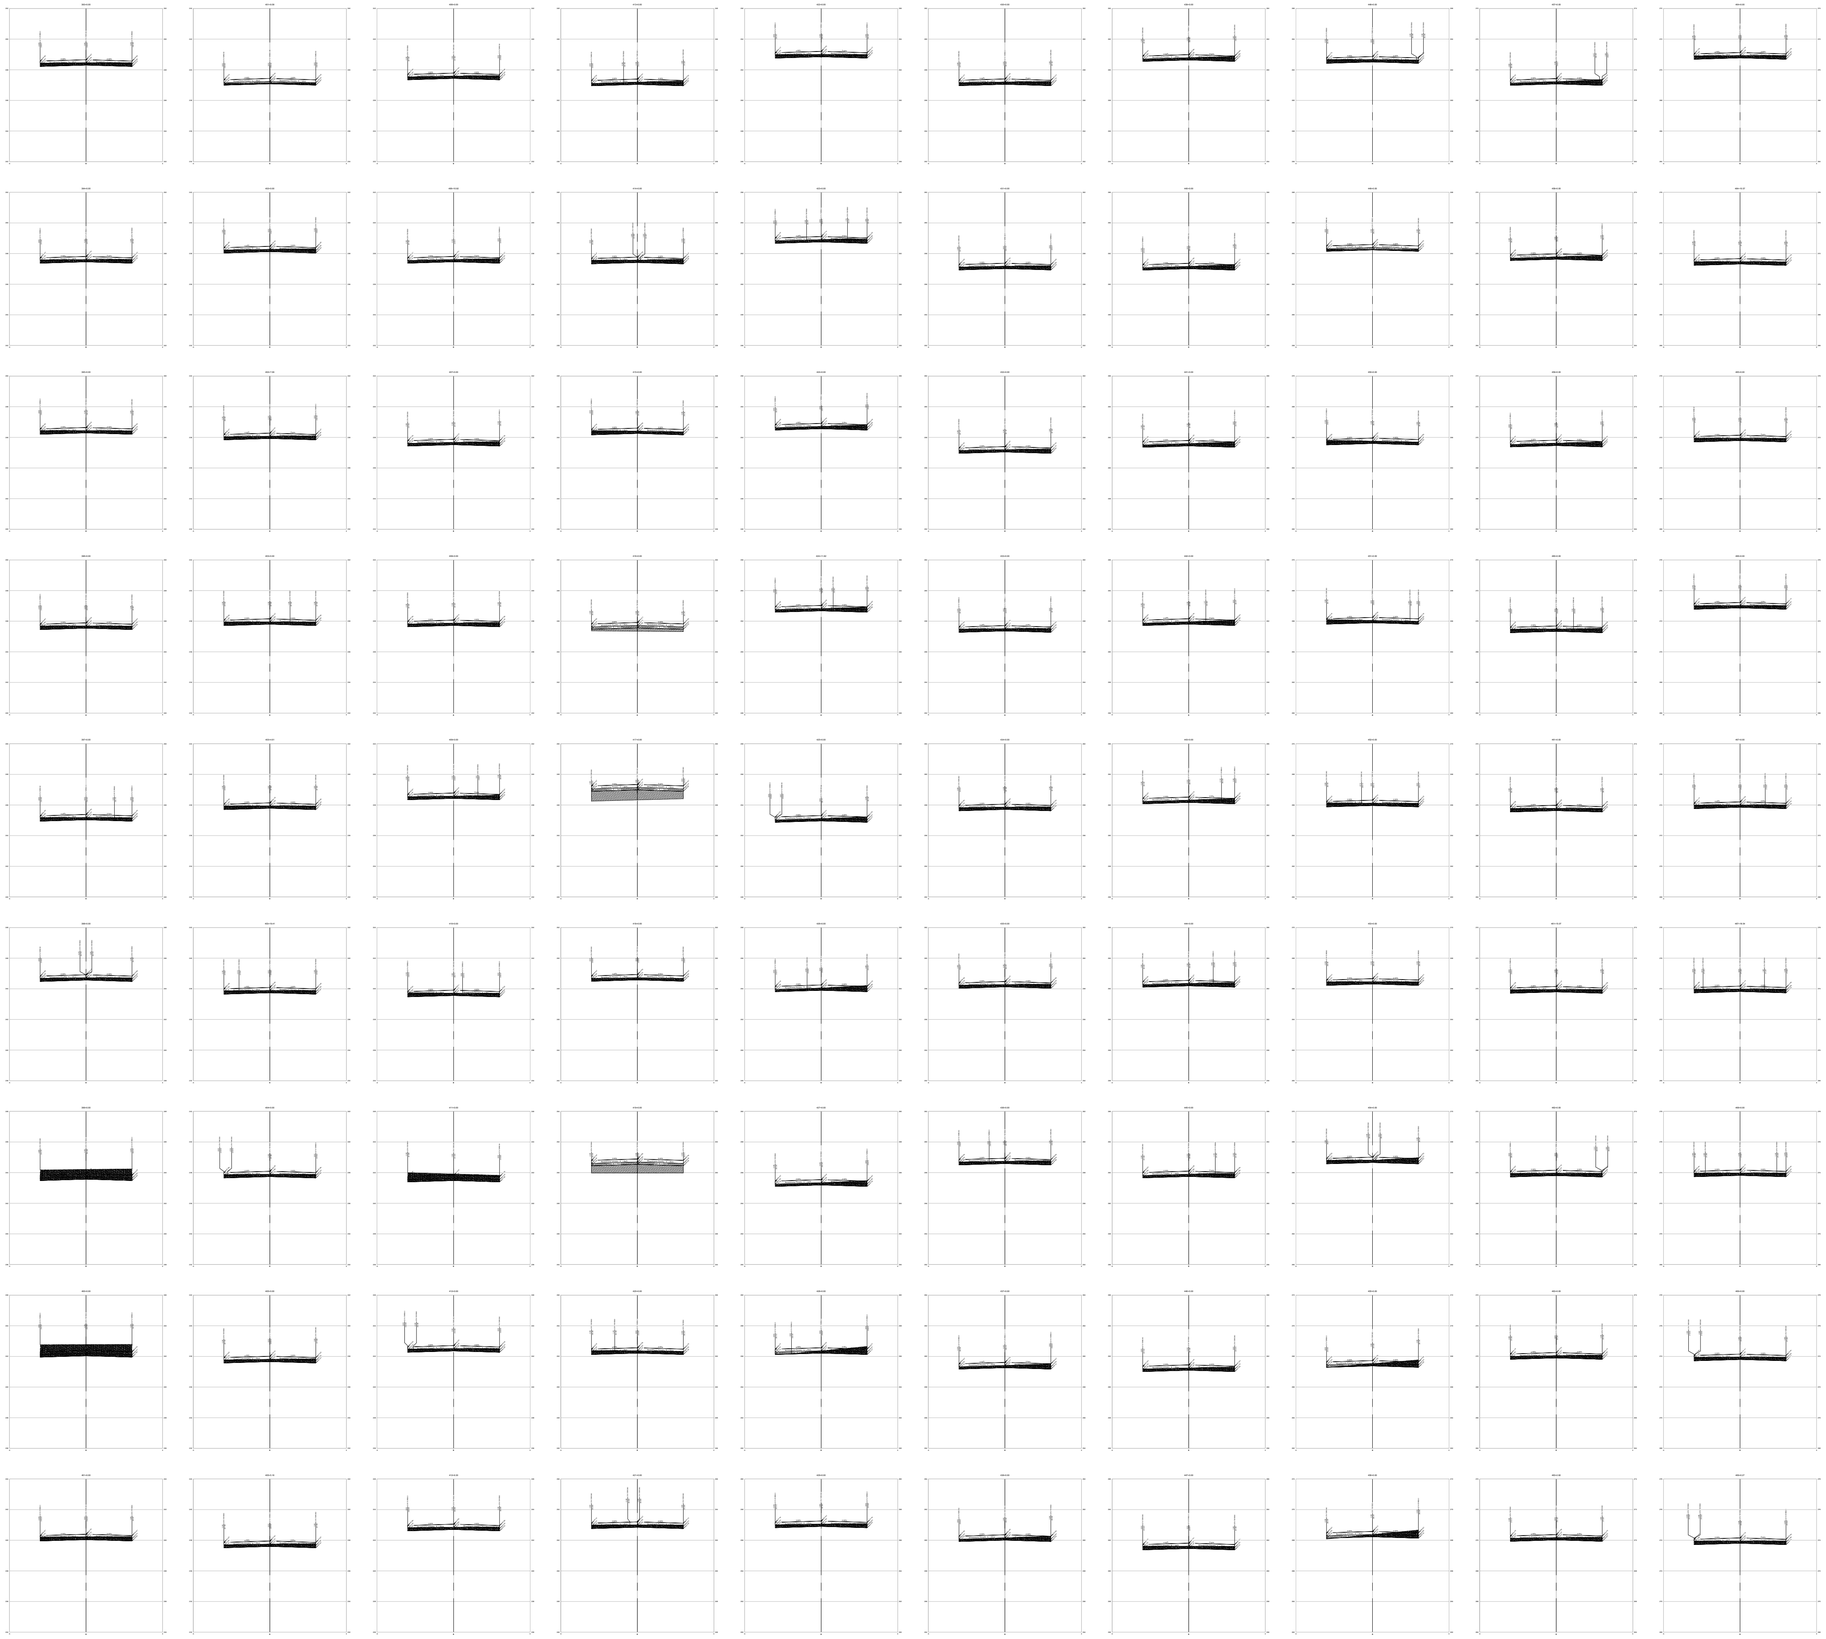

TERRENO

ATERRO

CORTE

CARIMBOS:

CONSULTORIA E PROJETOS

PERFIL TRANSVERSAL

Projeto:
ESTRADA VICINAL

Prancha:
06/10

Proprietário:
PREFEITURA MUNICIPAL DE LAJEADO NOVO

Endereço:
ESTRADA DO BURITIZAL AO LIMITE DO MUNICIPIO

Cidade:
LAJEADO NOVO – MA

Conteúdo:
PERFIL LONGITUDINAL

Descrição:
EXECUÇÃO DE OBRAS E SERVIÇOS DE ENGENHARIA EM ESTRADAS VICINAIS NO MUNICÍPIO DE LAJEADO NOVO/MA

Responsável Técnico:

Proprietário:

Área do terreno:

Área Construída Térreo:

Área Construída Superior:


Observações:

Desenho:

Revisão:

Escala:
1:200

Data:
SET – 2023

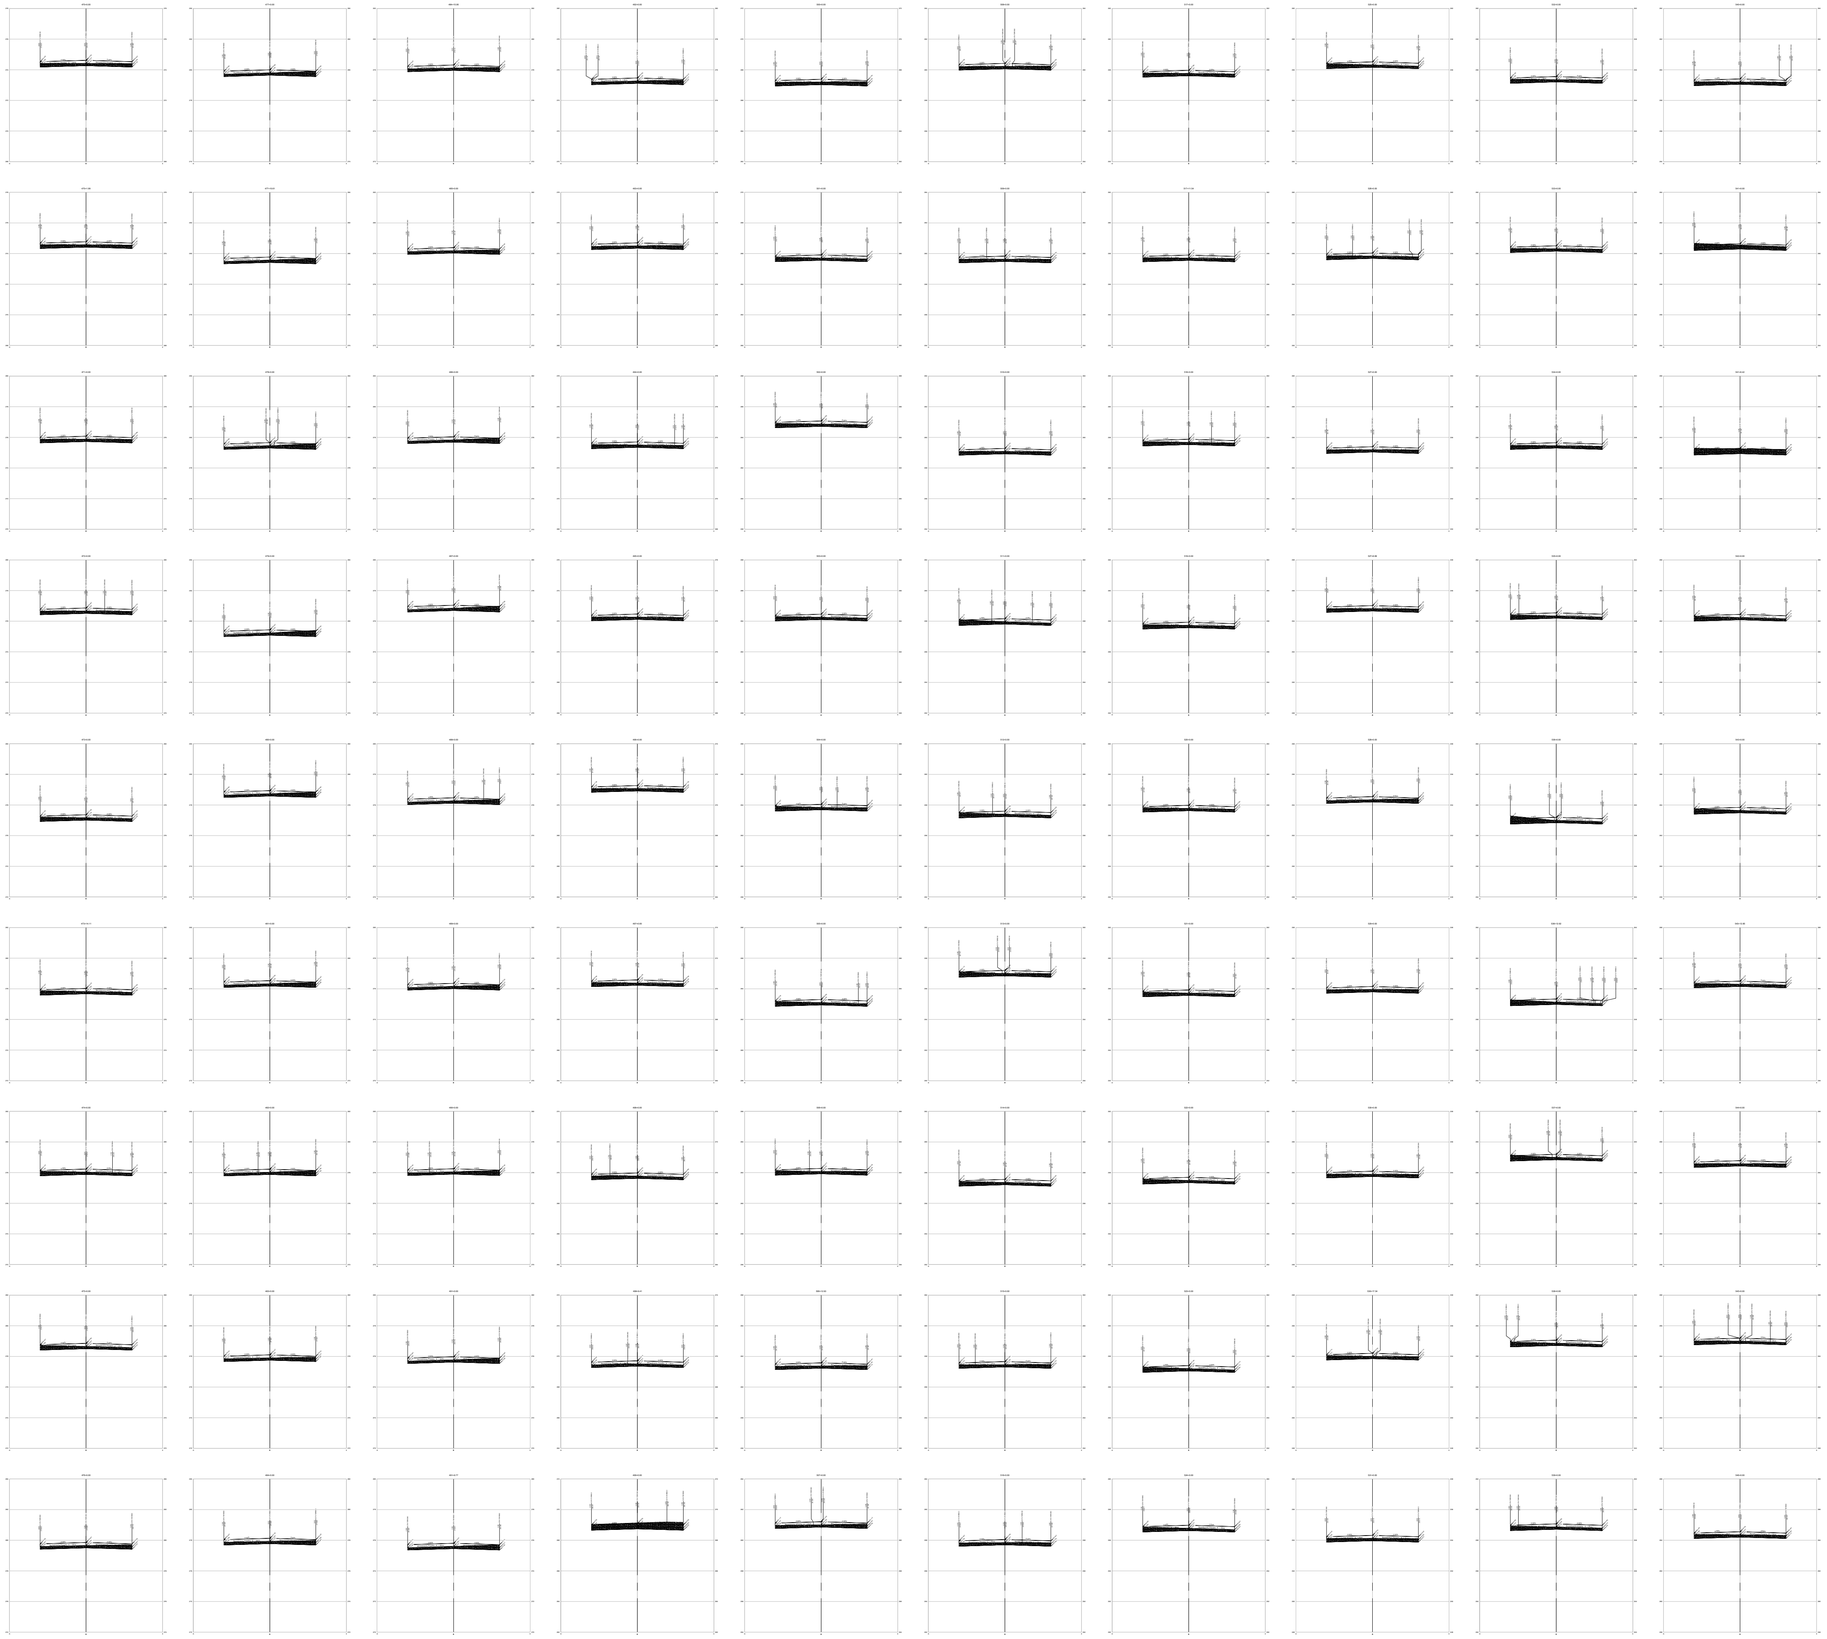

TERRENO

ATERRO

CORTE

CARIMBOS:

CONSULTORIA E PROJETOS

PERFIL TRANSVERSAL

Projeto:
ESTRADA VICINAL

Prancha:
07/10

Proprietário:
PREFEITURA MUNICIPAL DE LAJEADO NOVO

Endereço:
ESTRADA DO BURITIZAL AO LIMITE DO MUNICIPIO

Cidade:
LAJEADO NOVO – MA


Conteúdo:
PERFIL LONGITUDINAL

Descrição:
EXECUÇÃO DE OBRAS E SERVIÇOS DE ENGENHARIA EM ESTRADAS VICINAIS NO MUNICÍPIO DE LAJEADO NOVO/MA

Responsável Técnico:

Proprietário:

Área do terreno:	Área Construída Térreo:	Área Construída Superior:
Observações:	Desenho:	Revisão:
	Escala: 1:200	Data: SET – 2023

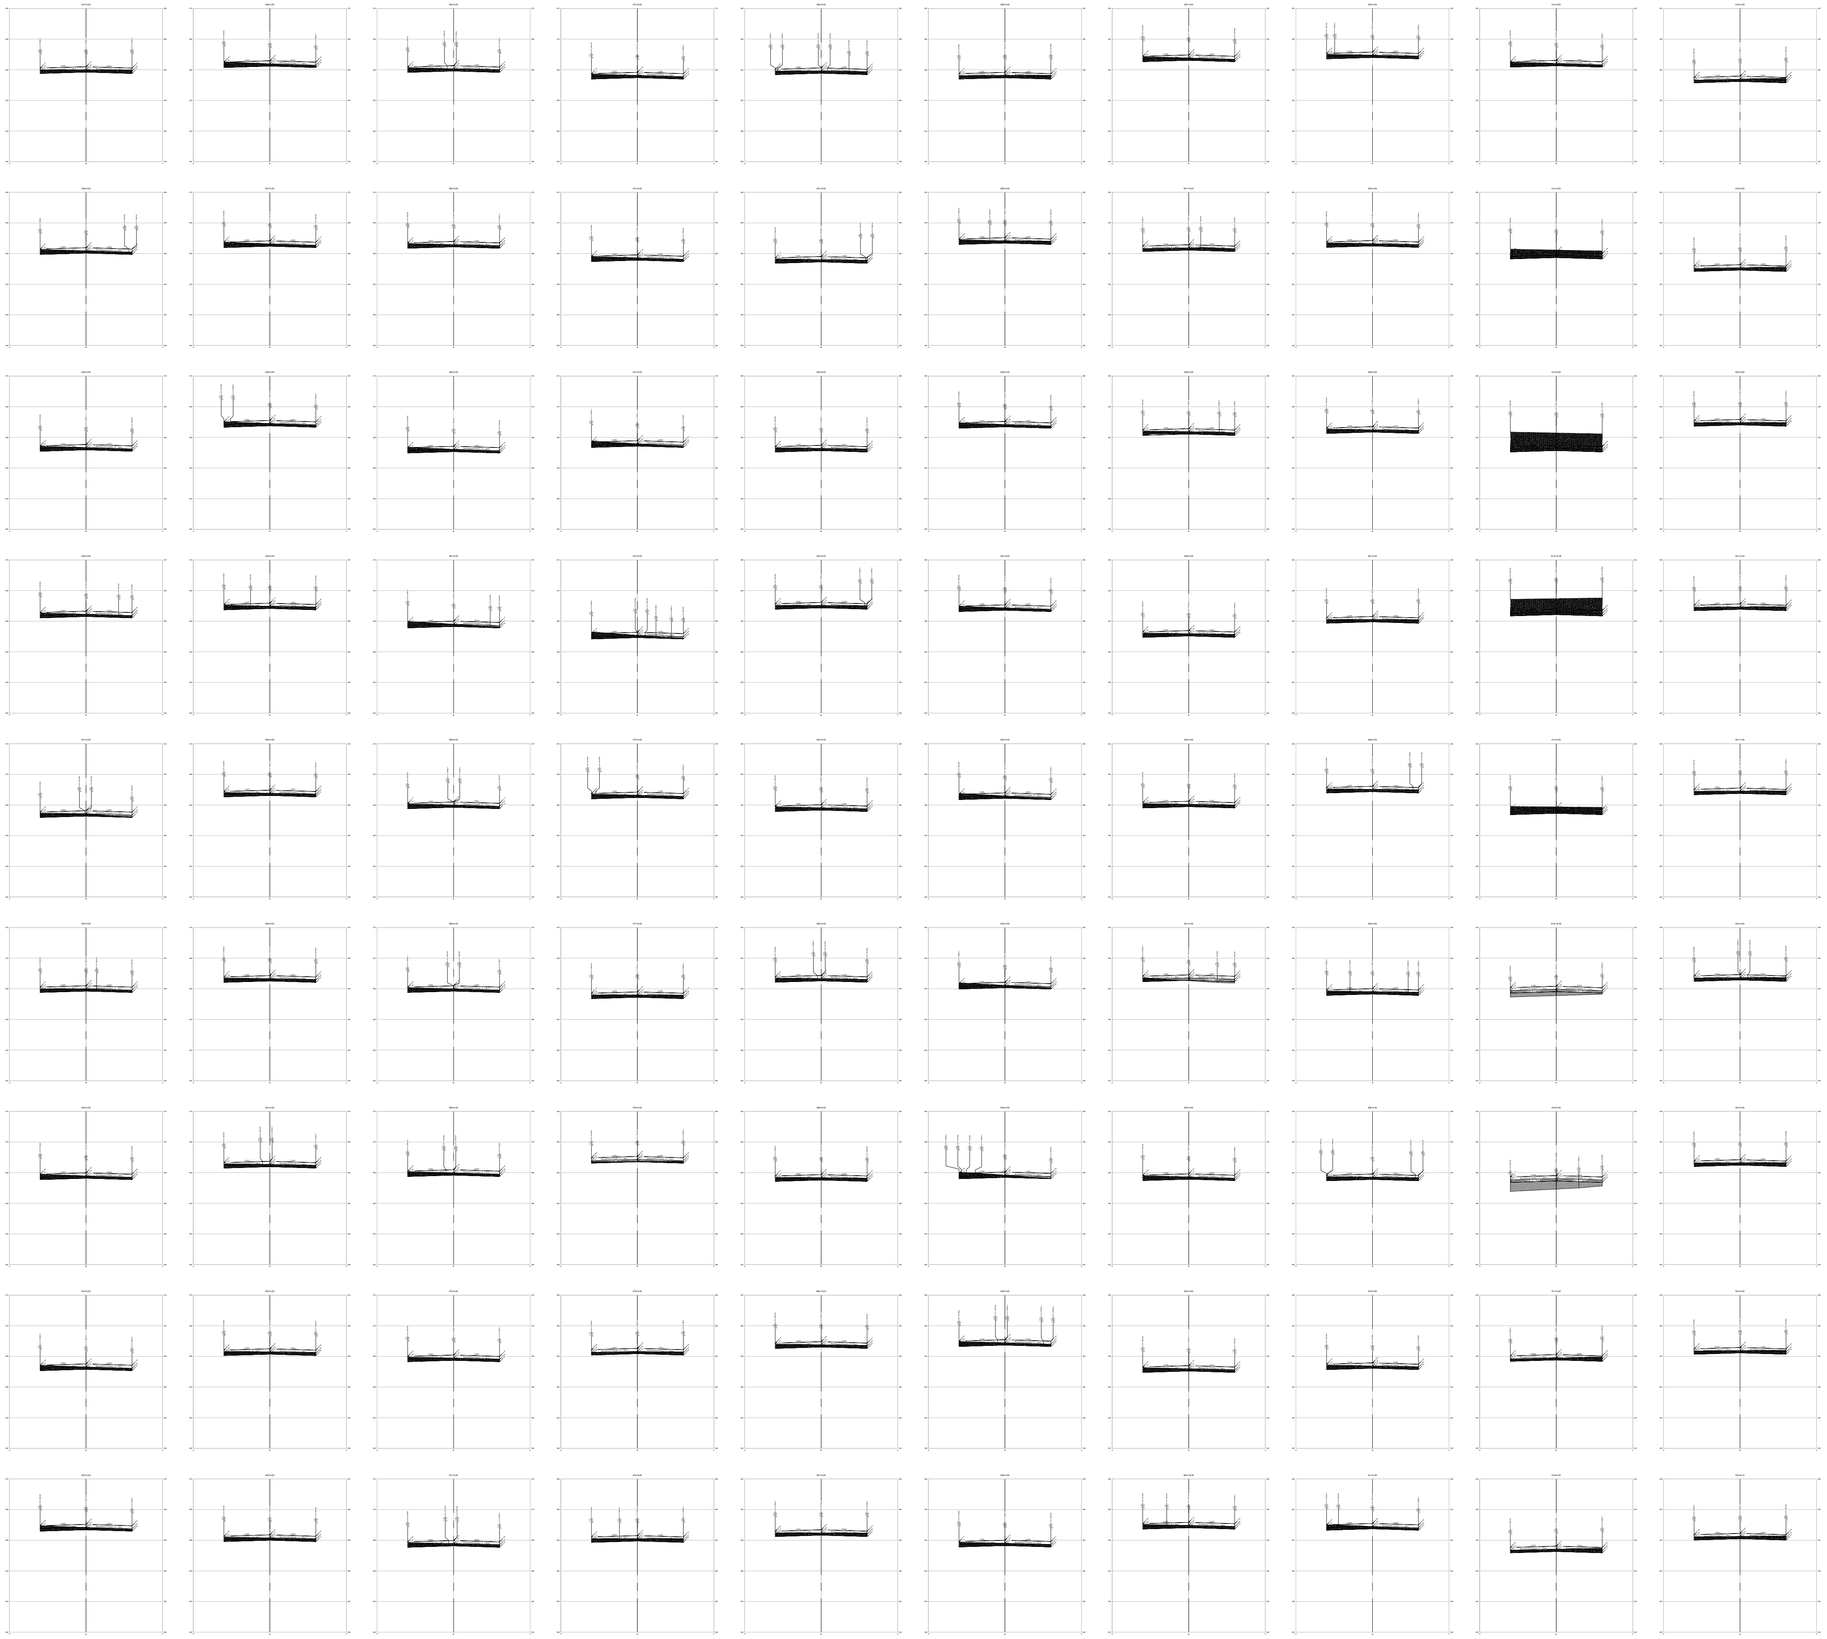

TERRENO

ATERRO

CORTE

CARIMBOS:

CONSULTORIA E PROJETOS

PERFIL TRANSVERSAL

Projeto:
ESTRADA VICINAL

Prancha:
08/10

Proprietário:
PREFEITURA MUNICIPAL DE LAJEADO NOVO

Endereço:
ESTRADA DO BURITIZAL AO LIMITE DO MUNICIPIO

Cidade:
LAJEADO NOVO – MA

Conteúdo:
PERFIL LONGITUDINAL

Descrição:
EXECUÇÃO DE OBRAS E SERVIÇOS DE ENGENHARIA EM ESTRADAS VICINAIS NO MUNICÍPIO DE LAJEADO NOVO/MA

Responsável Técnico:

Proprietário:

Área do terreno:

Área Construída Térreo:

Área Construída Superior:


Observações:

Desenho:

Revisão:

Escala:
1:200

Data:
SET – 2023

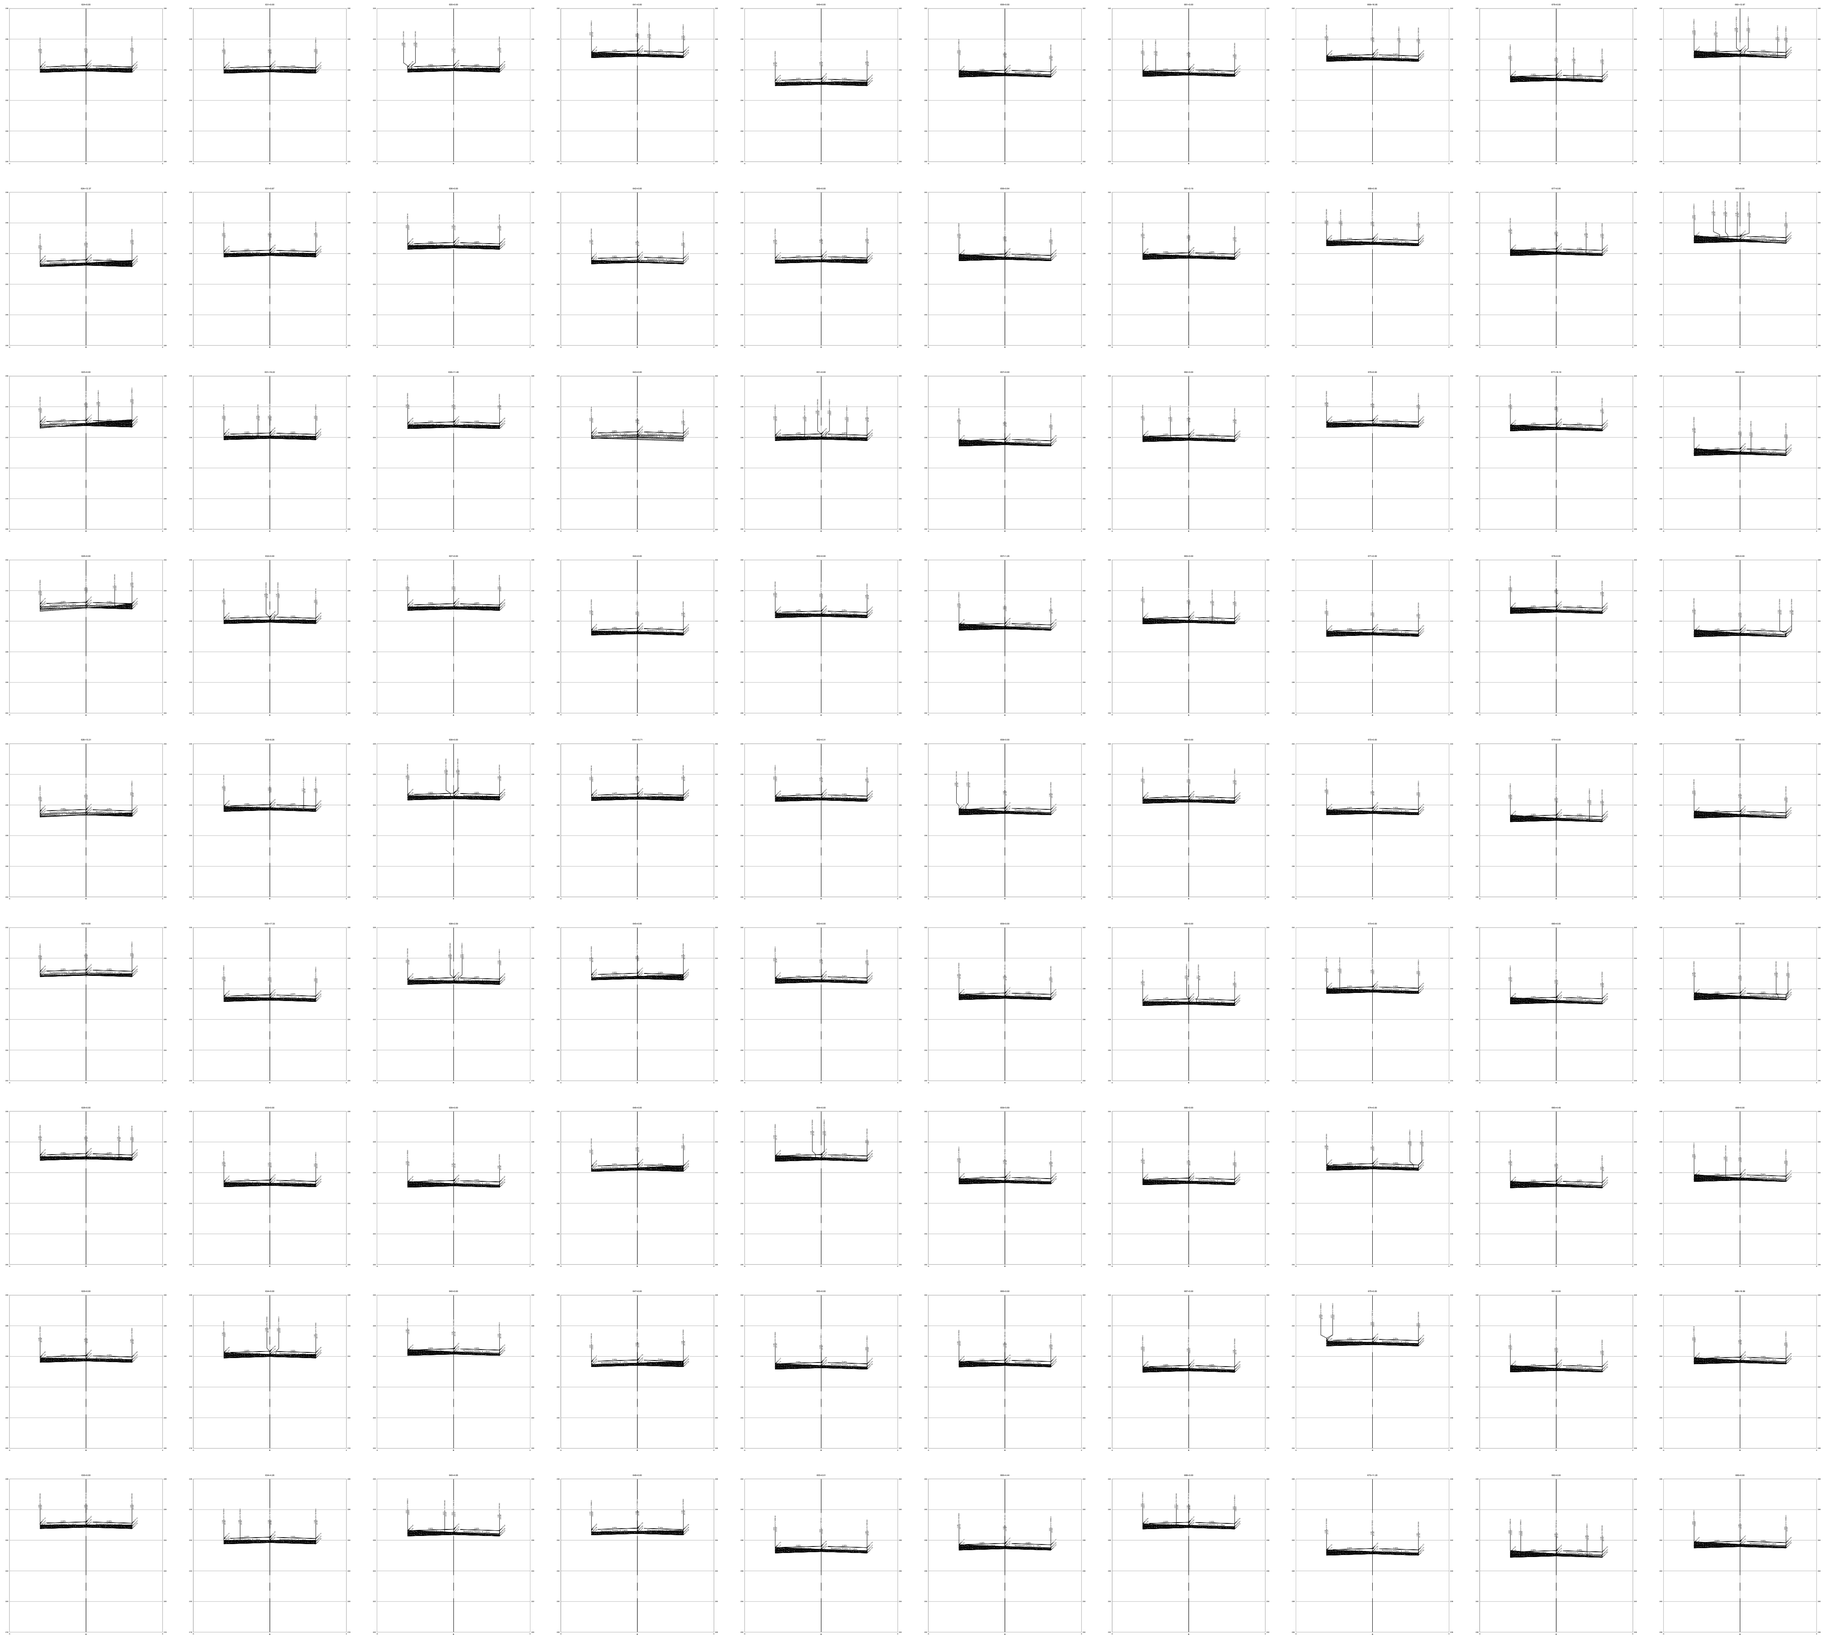

TERRENO

ATERRO

CORTE

CARIMBOS:

CONSULTORIA E PROJETOS

PERFIL TRANSVERSAL

Projeto:
ESTRADA VICINAL

Prancha:
09/10

Proprietário:
PREFEITURA MUNICIPAL DE LAJEADO NOVO

Endereço:
ESTRADA DO BURITIZAL AO LIMITE DO MUNICIPIO

Cidade:
LAJEADO NOVO – MA


Conteúdo:
PERFIL LONGITUDINAL


Descrição:
EXECUÇÃO DE OBRAS E SERVIÇOS DE ENGENHARIA EM ESTRADAS VICINAIS NO MUNICÍPIO DE LAJEADO NOVO/MA


Responsável Técnico:


Proprietário:


Área do terreno:	Área Construída Térreo:	Área Construída Superior:
Observações:	Desenho:	Revisão:
	Escala: 1:200	Data: SET – 2023

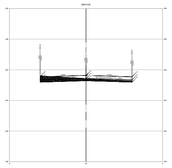


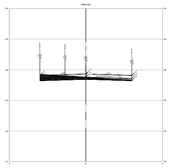


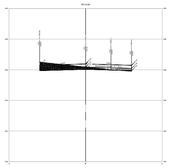


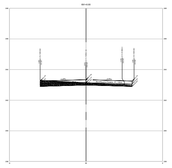


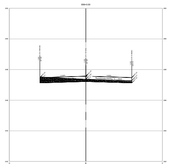


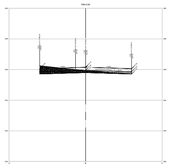


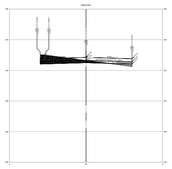


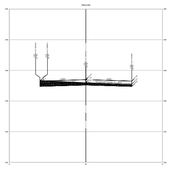


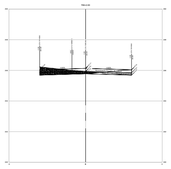


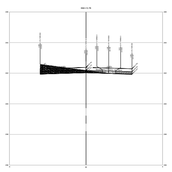


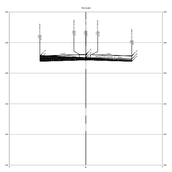


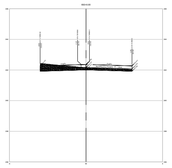


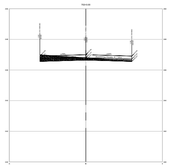


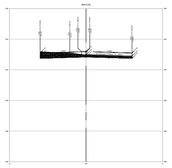


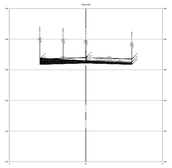


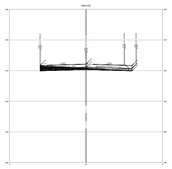


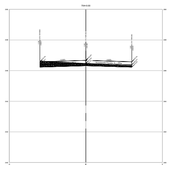

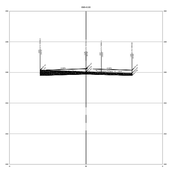

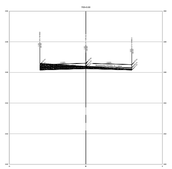

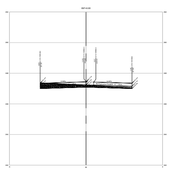

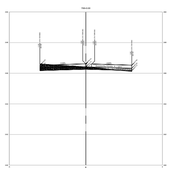

TERRENO

ATERRO

CORTE

CARIMBOS:

CONSULTORIA E PROJETOS

PERFIL TRANSVERSAL

Projeto:

ESTRADA VICINAL

Prancha:

10/10

Proprietário:

PREFEITURA MUNICIPAL DE LAJEADO NOVO

Endereço:

ESTRADA DO BURITIZAL AO LIMITE DO MUNICIPIO

Cidade:

LAJEADO NOVO – MA

Conteúdo:

PERFIL LONGITUDINAL

Descrição:

EXECUÇÃO DE OBRAS E SERVIÇOS DE ENGENHARIA EM ESTRADAS VICINAIS NO MUNICIPIO DE LAJEADO NOVO/MA

Responsável Técnico:

Proprietário:

Área do terreno:	Área Construída Térreo:	Área Construída Superior:
Observações:	Desenho:	Revisão:
	Escala: 1:200	Data: SET – 2023