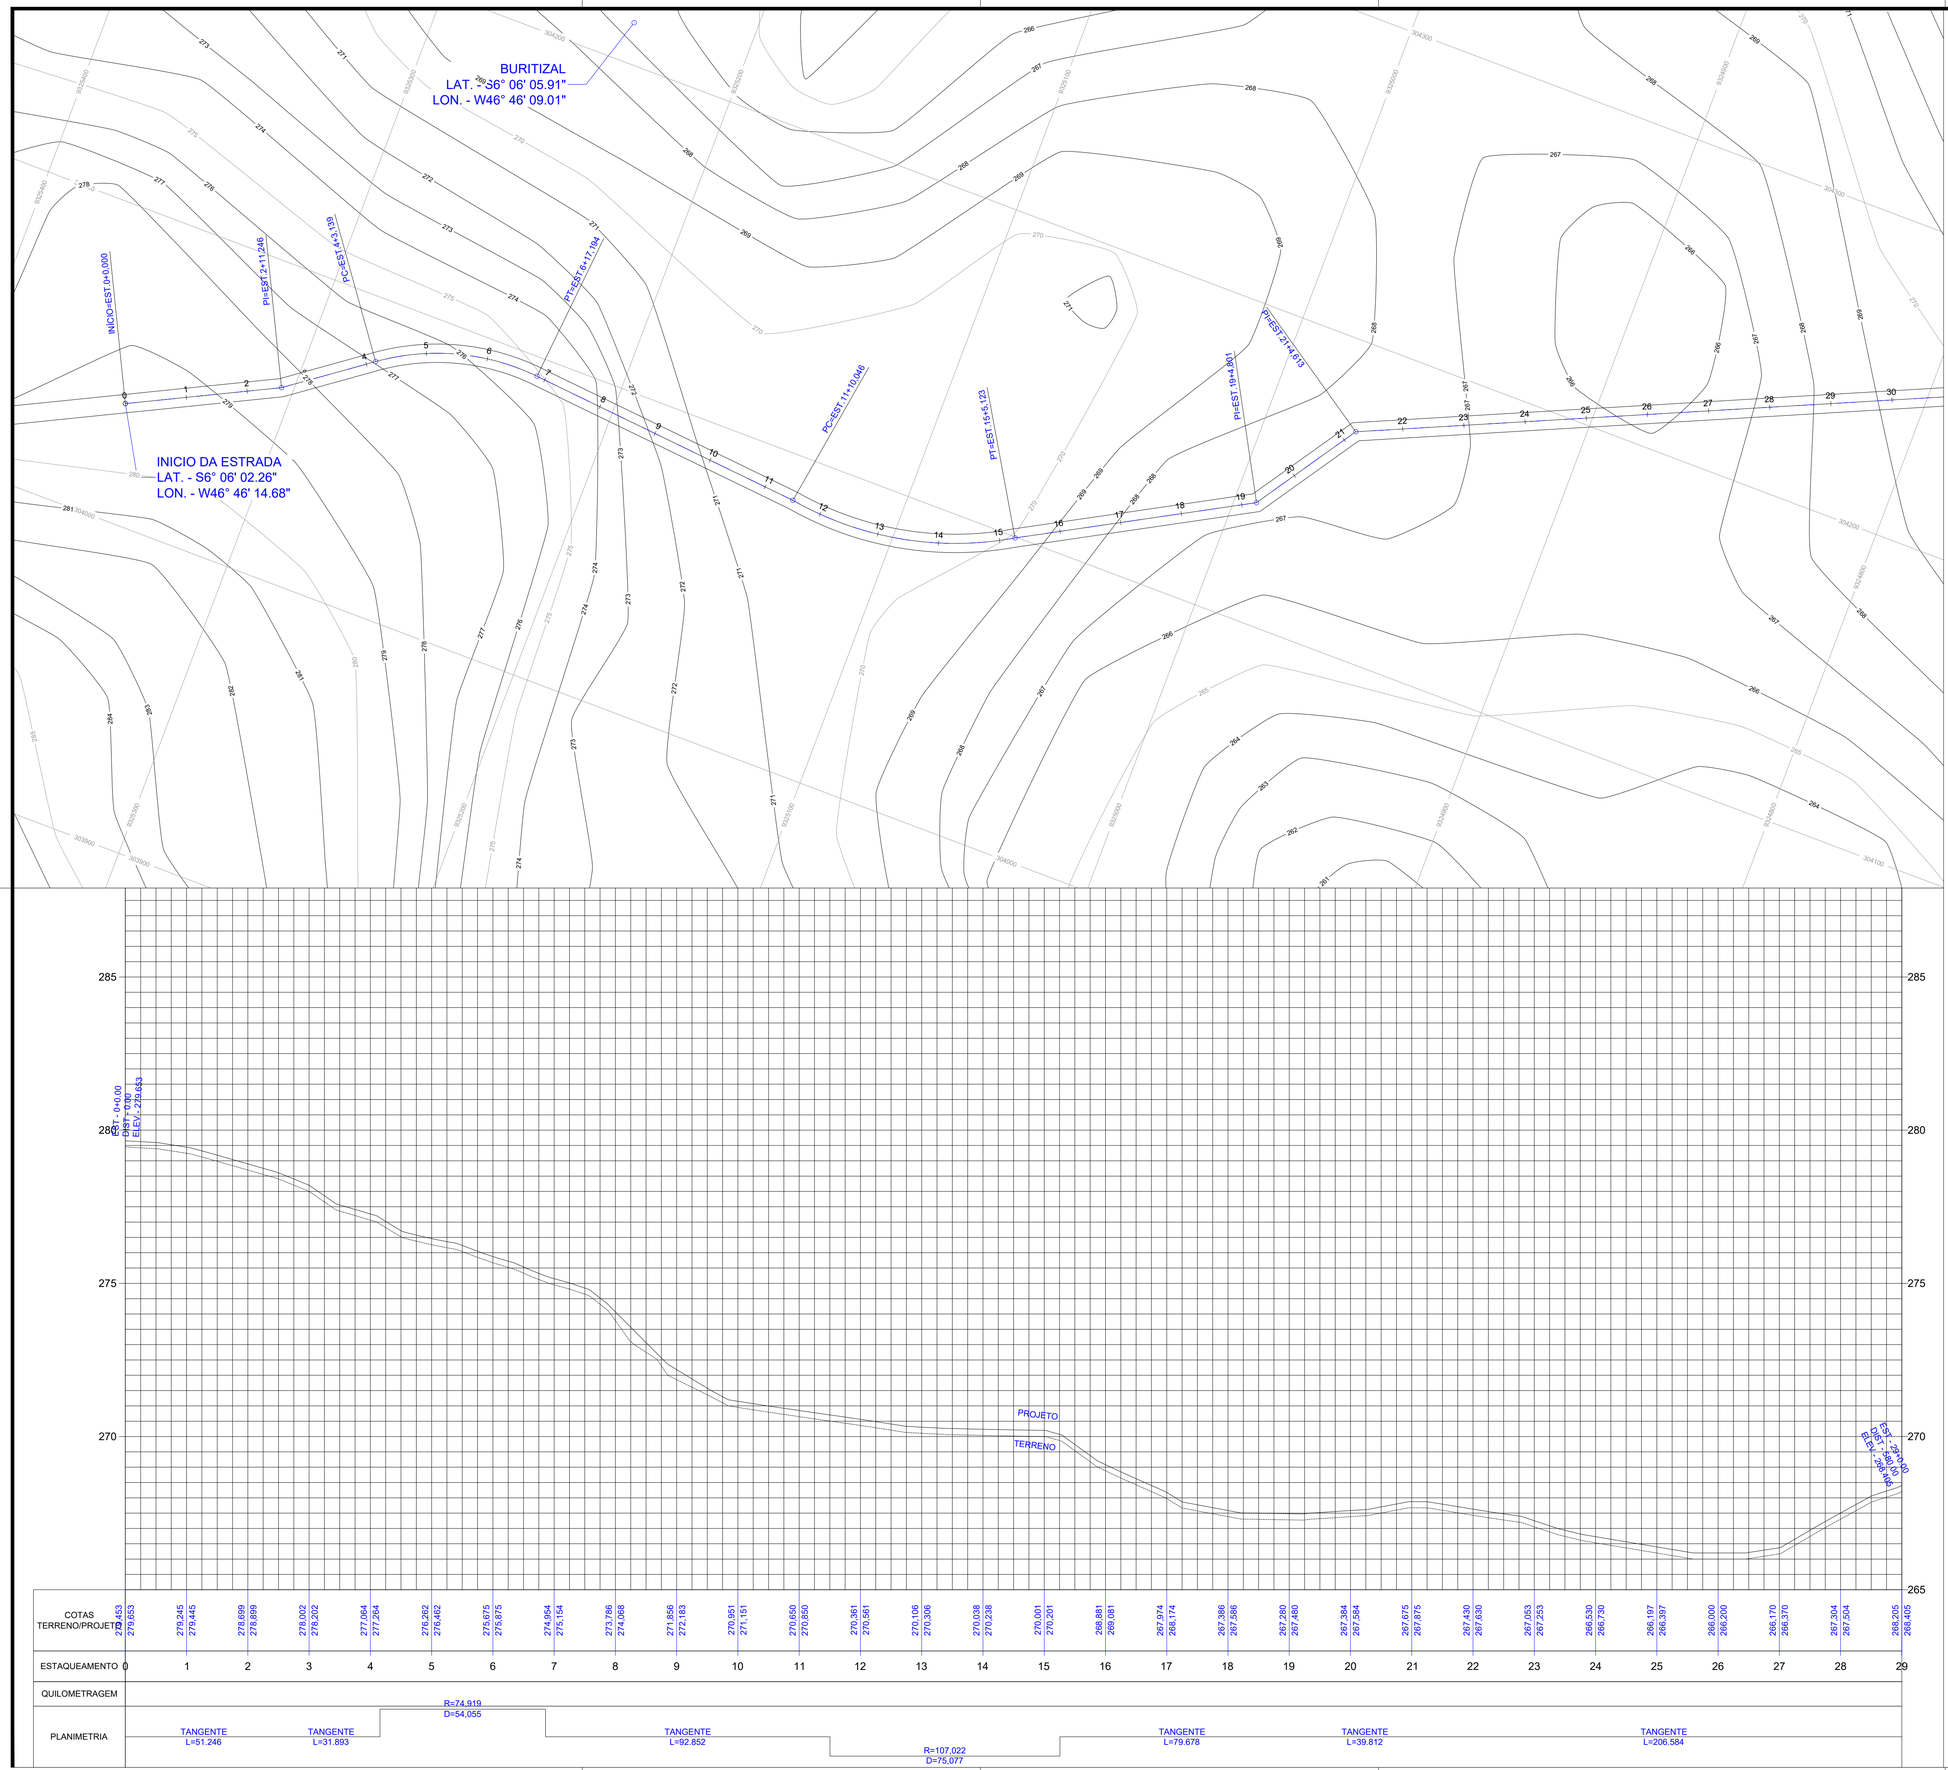


CARIMBOS:

CONSULTORIA E PROJETOS

PERFIL LONGITUDINAL

Projeto: ESTRADA VICINAL

Prancha: **01/27**

Proprietário: PREFEITURA MUNICIPAL DE LAJEADO NOVO

Endereço: ESTRADA DO BURITIZAL AO LIMITE DO MUNICIPIO

Cidade: LAJEADO NOVO – MA

Conteúdo: PERFIL LONGITUDINAL

Descrição: EXECUÇÃO DE OBRAS E SERVIÇOS DE ENGENHARIA EM ESTRADAS VICINAIS NO MUNICÍPIO DE LAJEADO NOVO/MA

Responsável Técnico: Hercules Siqueira de Lima, Engenheiro Civil, CREA Nº 112067612-6

Proprietário:

Área do terreno:

Área Construída Térreo:

Área Construída Superior:


Observações:


Desenho:

Revisão:

Escala: 1:1000

Data: AGO – 2025

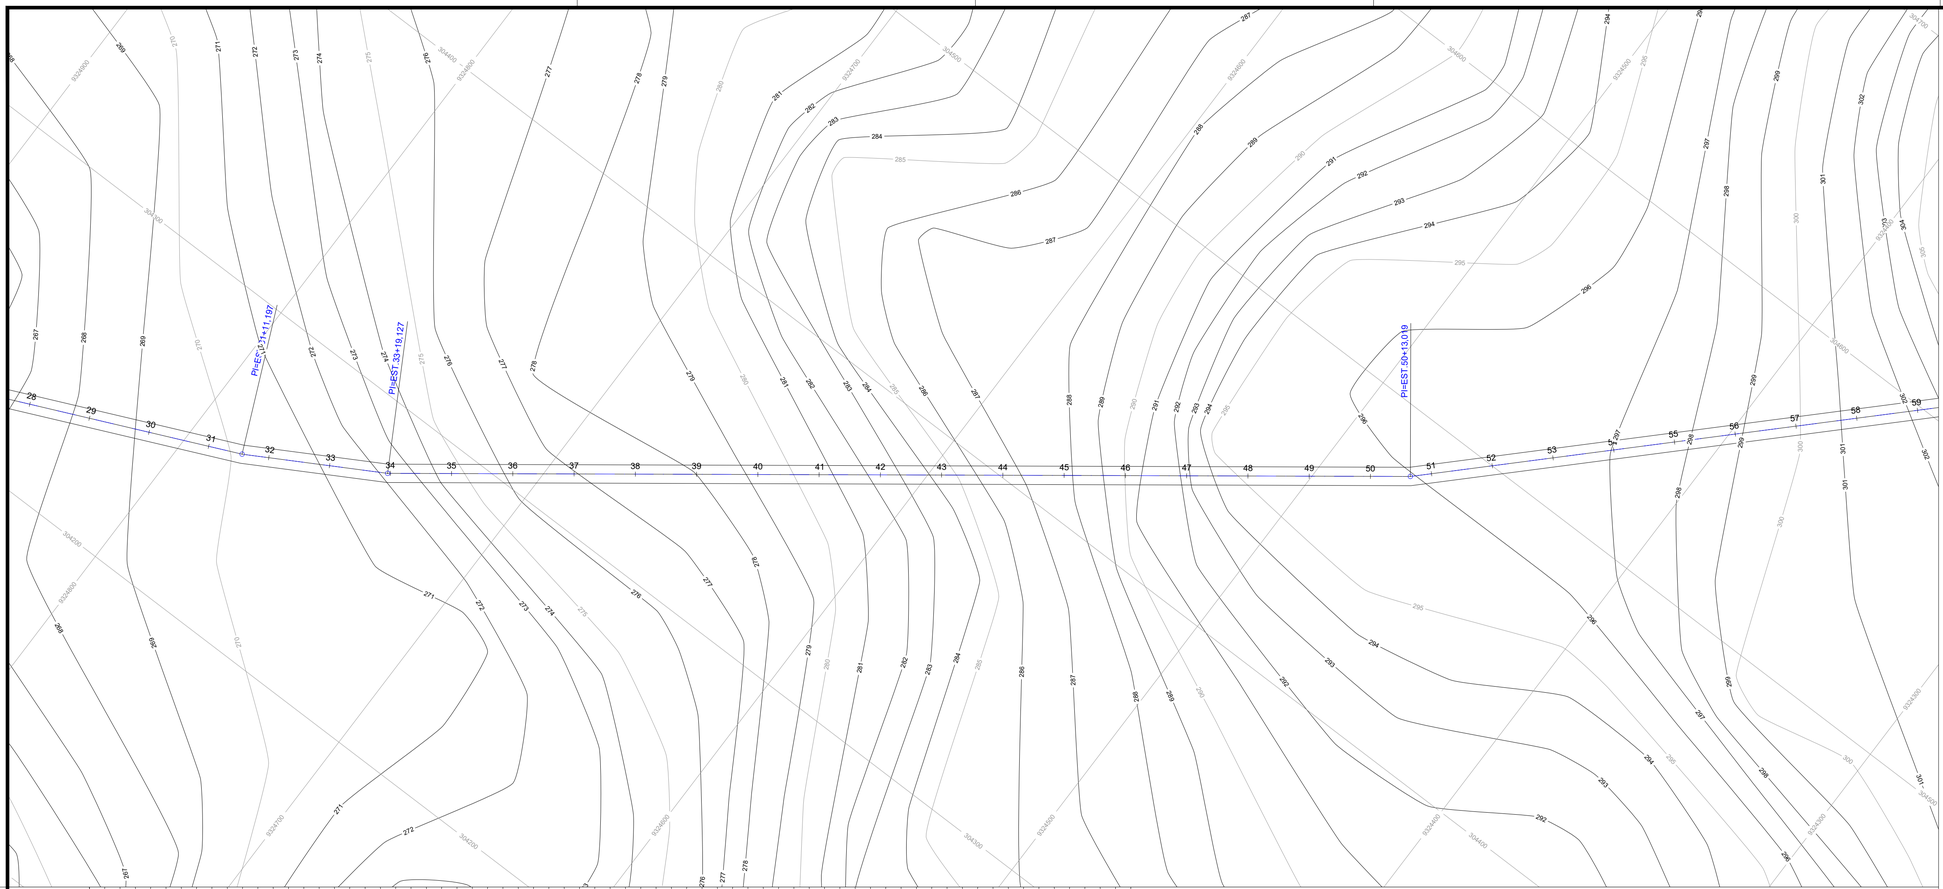

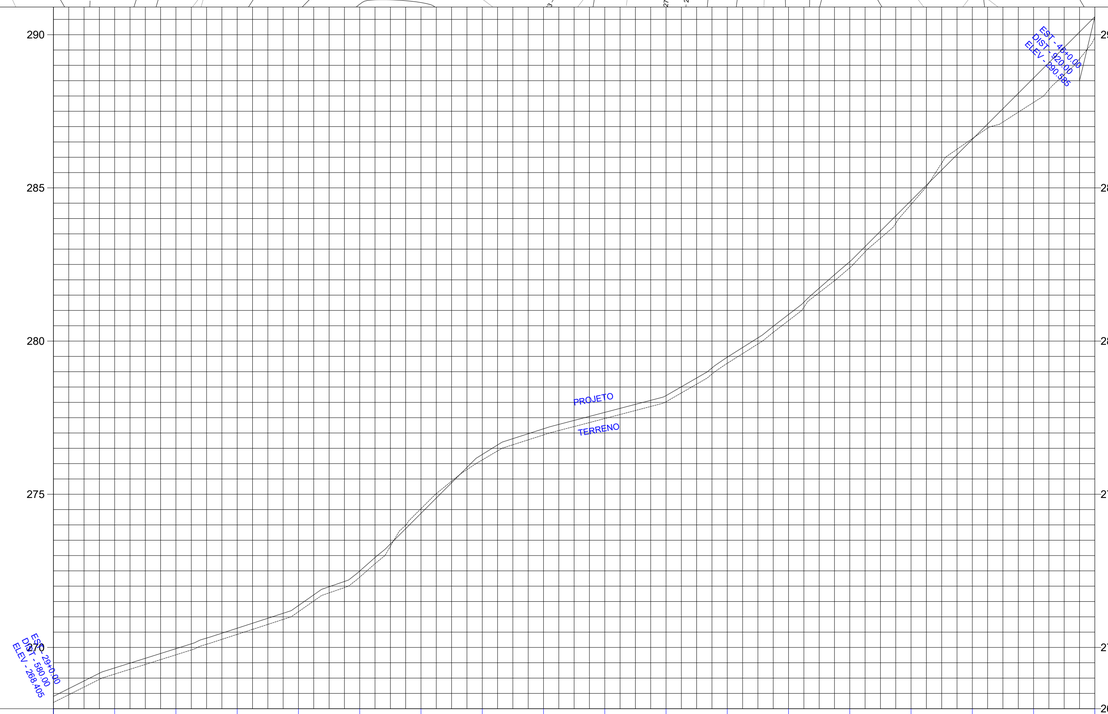

COTAS TERRENO/PROJETO	268,405 / 268,405	269,131 / 269,331	269,760 / 269,960	270,427 / 270,627	271,167 / 271,367	272,295 / 272,495	274,529 / 274,376	276,120 / 276,299	276,936 / 277,136	277,472 / 277,672	278,019 / 278,219	279,275 / 279,475	280,669 / 280,869	282,392 / 282,592	284,459 / 284,585	286,609 / 286,585	287,790 / 288,585	289,914 / 290,585
ESTAQUEAMENTO	29	30	31	32	33	34	35	36	37	38	39	40	41	42	43	44	45	46
QUILOMETRAGEM																		
PLANIMETRIA		TANGENTE L=206.584			TANGENTE L=47.930							TANGENTE L=333.892						

CARIMBOS:

CONSULTORIA E PROJETOS

PERFIL LONGITUDINAL

Projeto:
ESTRADA VICINAL

Prancha:
02/27

Proprietário:
PREFEITURA MUNICIPAL DE LAJEADO NOVO

Endereço:
ESTRADA DO BURITIZAL AO LIMITE DO MUNICIPIO

Cidade:
LAJEADO NOVO – MA


Conteúdo:
PERFIL LONGITUDINAL

Descrição:
EXECUÇÃO DE OBRAS E SERVIÇOS DE ENGENHARIA EM ESTRADAS VICINAIS NO MUNICÍPIO DE LAJEADO NOVO/MA

Responsável Técnico:
Hercules Siqueira de Lima
Engenheiro Civil
CREA Nº 112067612-6

Proprietário:

Área do terreno:	Área Construída Térreo:	Área Construída Superior:
Observações:	Desenho:	Revisão:
	Escala: 1:1000	Data: AGO – 2025

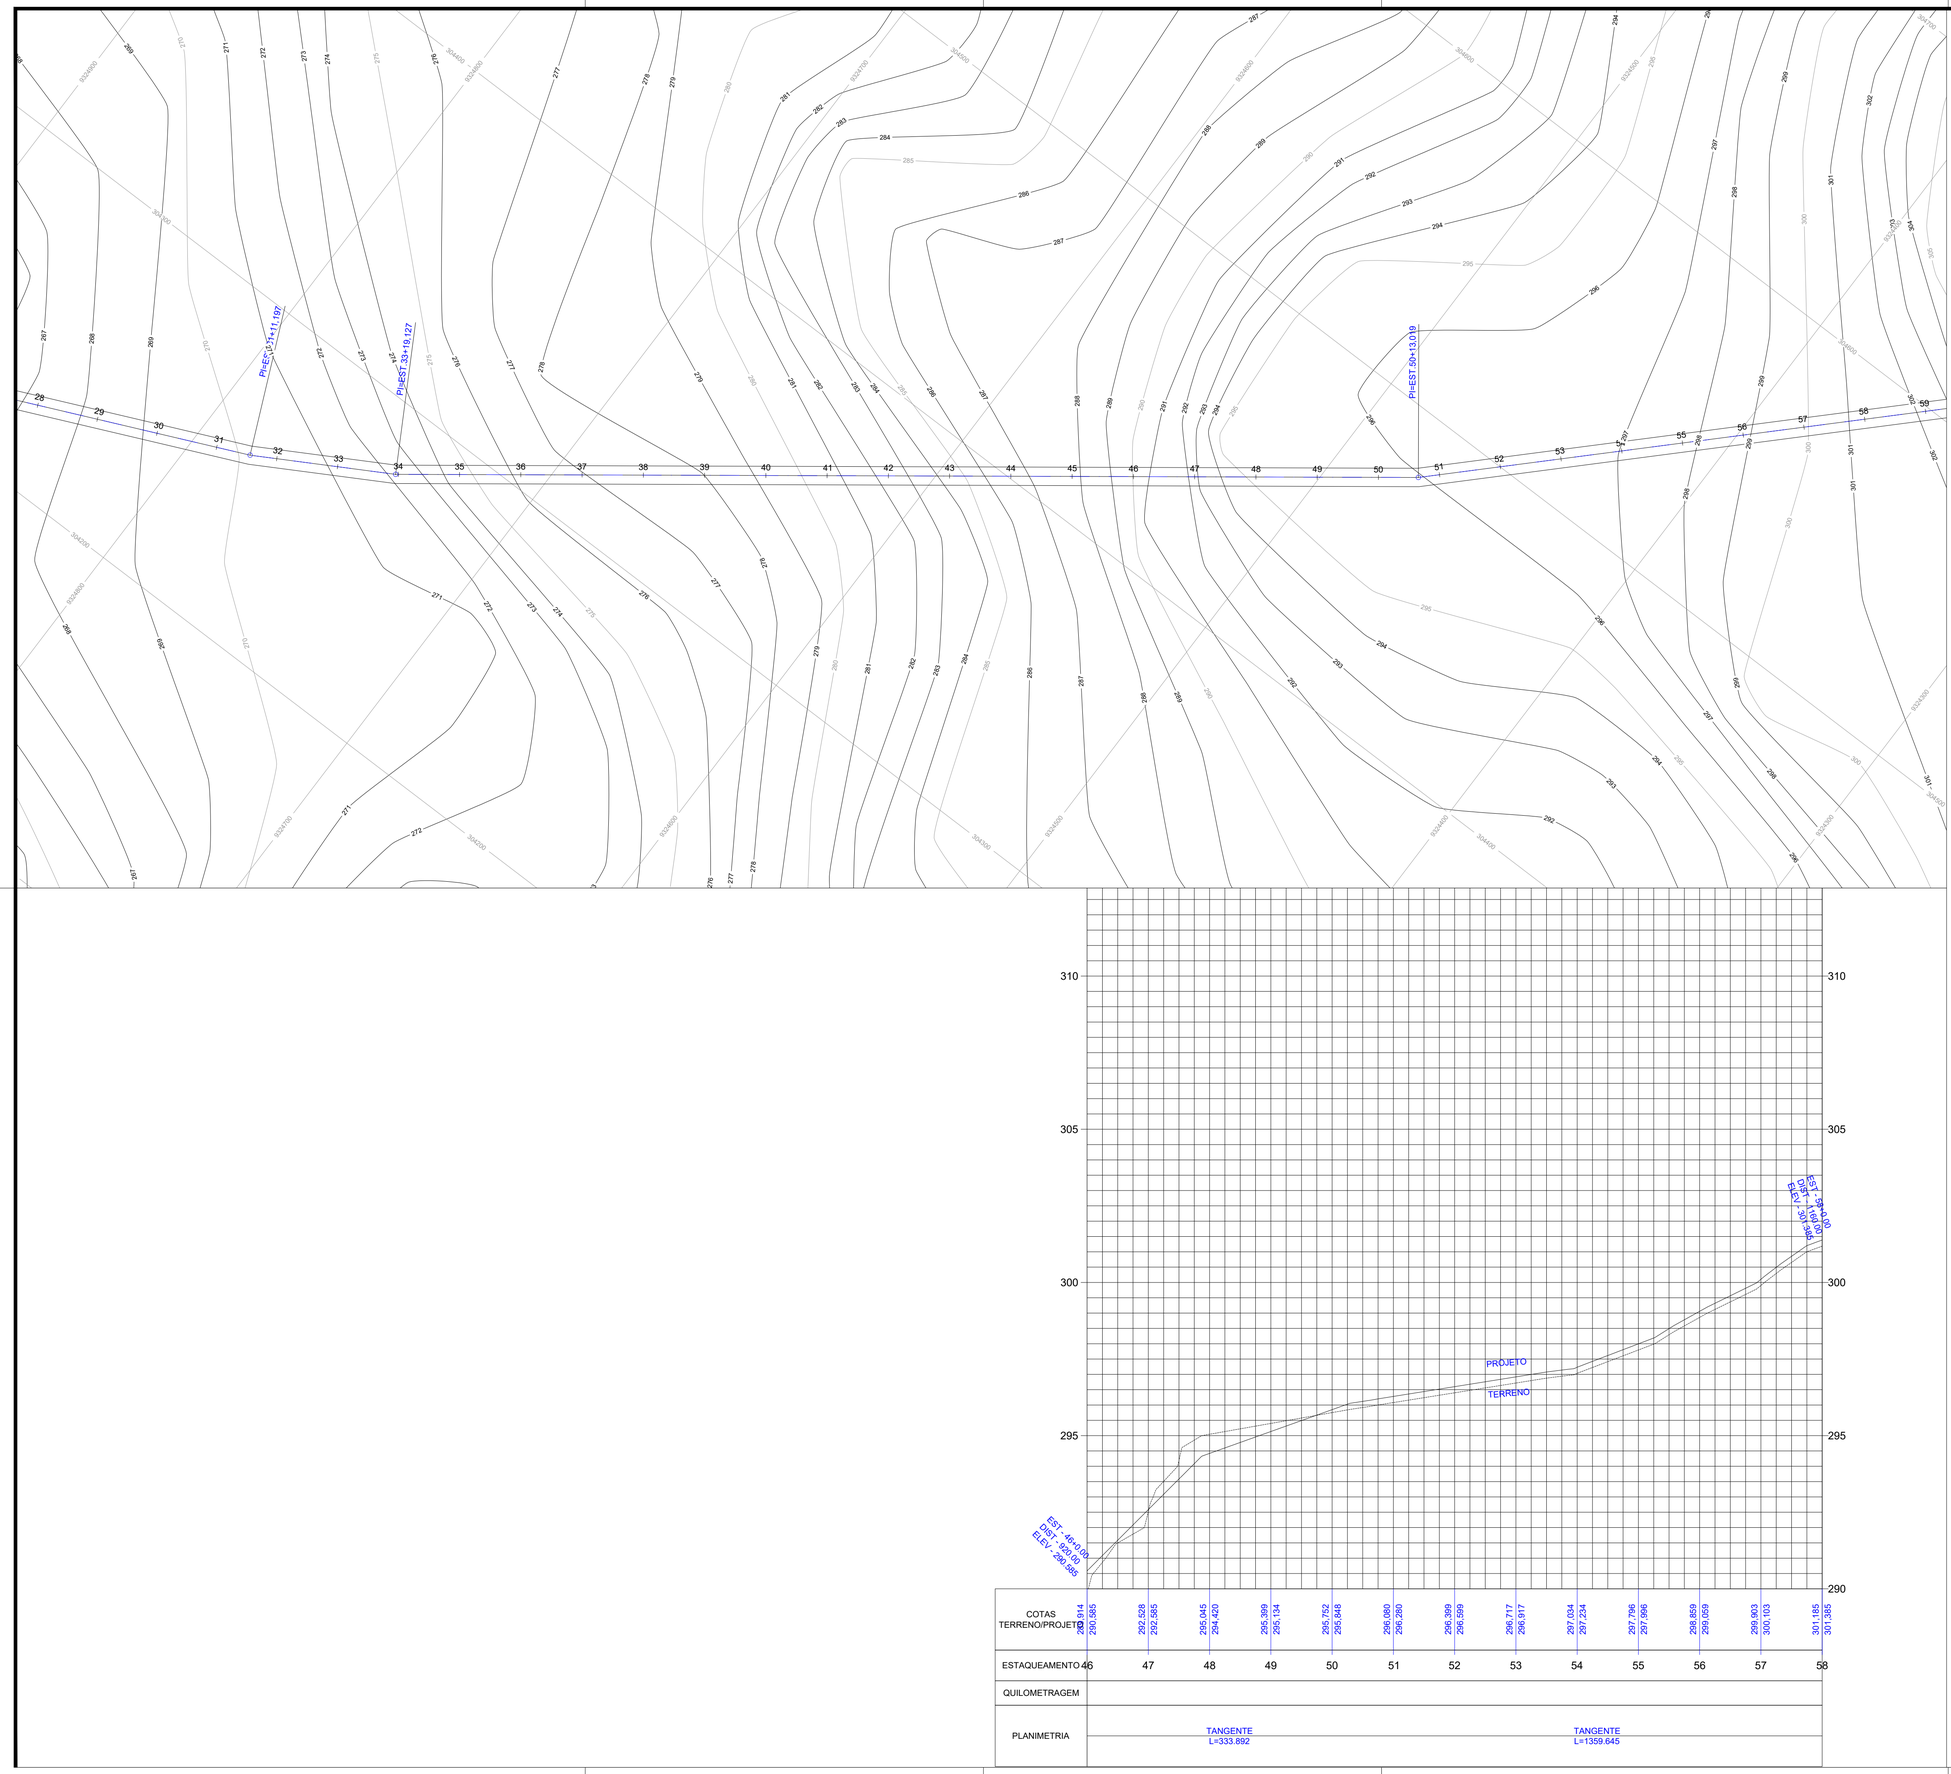

COTAS TERRENO/PROJETO	290,914 290,585	292,528 292,585	295,045 294,420	295,399 295,134	295,752 295,648	296,080 296,280	296,399 296,599	296,717 296,917	297,034 297,234	297,796 297,996	298,859 299,059	299,903 300,103	301,185 301,385
ESTAQUEAMENTO	46	47	48	49	50	51	52	53	54	55	56	57	58
QUILOMETRAGEM													
PLANIMETRIA		TANGENTE L=333.892							TANGENTE L=1359.645				

CARIMBOS:

CONSULTORIA E PROJETOS

PERFIL LONGITUDINAL

Projeto:
ESTRADA VICINAL

Prancha:
03/27

Proprietário:
PREFEITURA MUNICIPAL DE LAJEADO NOVO

Endereço:
ESTRADA DO BURITIZAL AO LIMITE DO MUNICIPIO

Cidade:
LAJEADO NOVO -- MA


Conteúdo:
PERFIL LONGITUDINAL


Descrição:
EXECUÇÃO DE OBRAS E SERVIÇOS DE ENGENHARIA EM ESTRADAS VICINAIS NO MUNICÍPIO DE LAJEADO NOVO/MA

Responsável Técnico:
Hercules Siqueira de Lima
Engenheiro Civil
CREA Nº 122067622-6

Proprietário:

Área do terreno:	Área Construída Térreo:	Área Construída Superior:
Observações:	Desenho:	Revisão:
	Escala: 1:1000	Data: AGO - 2025

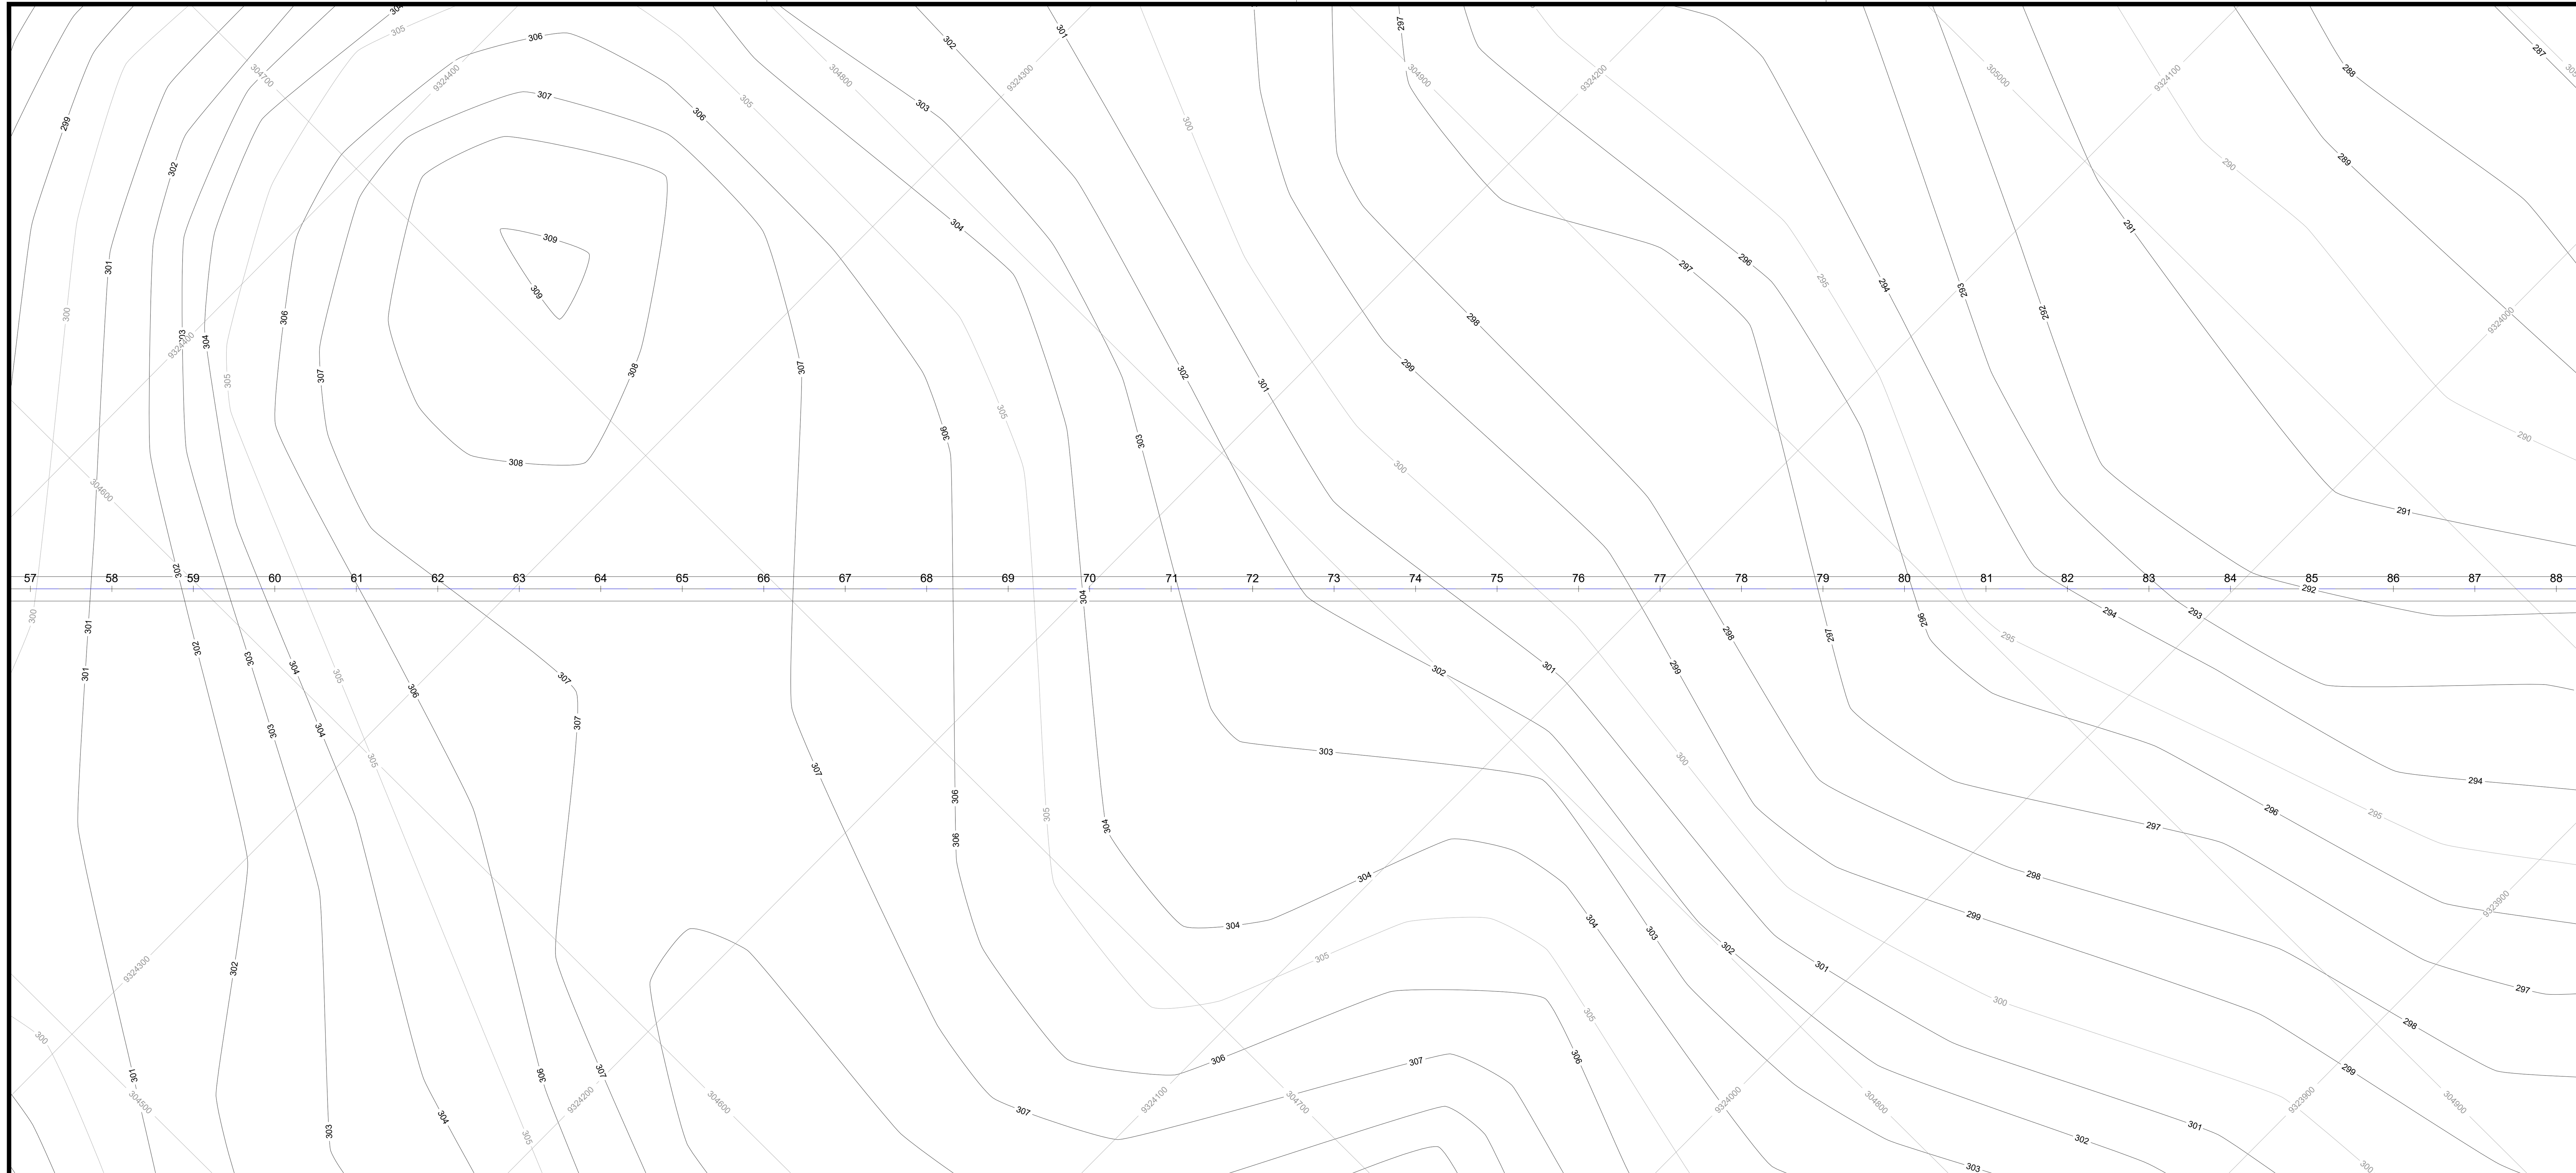

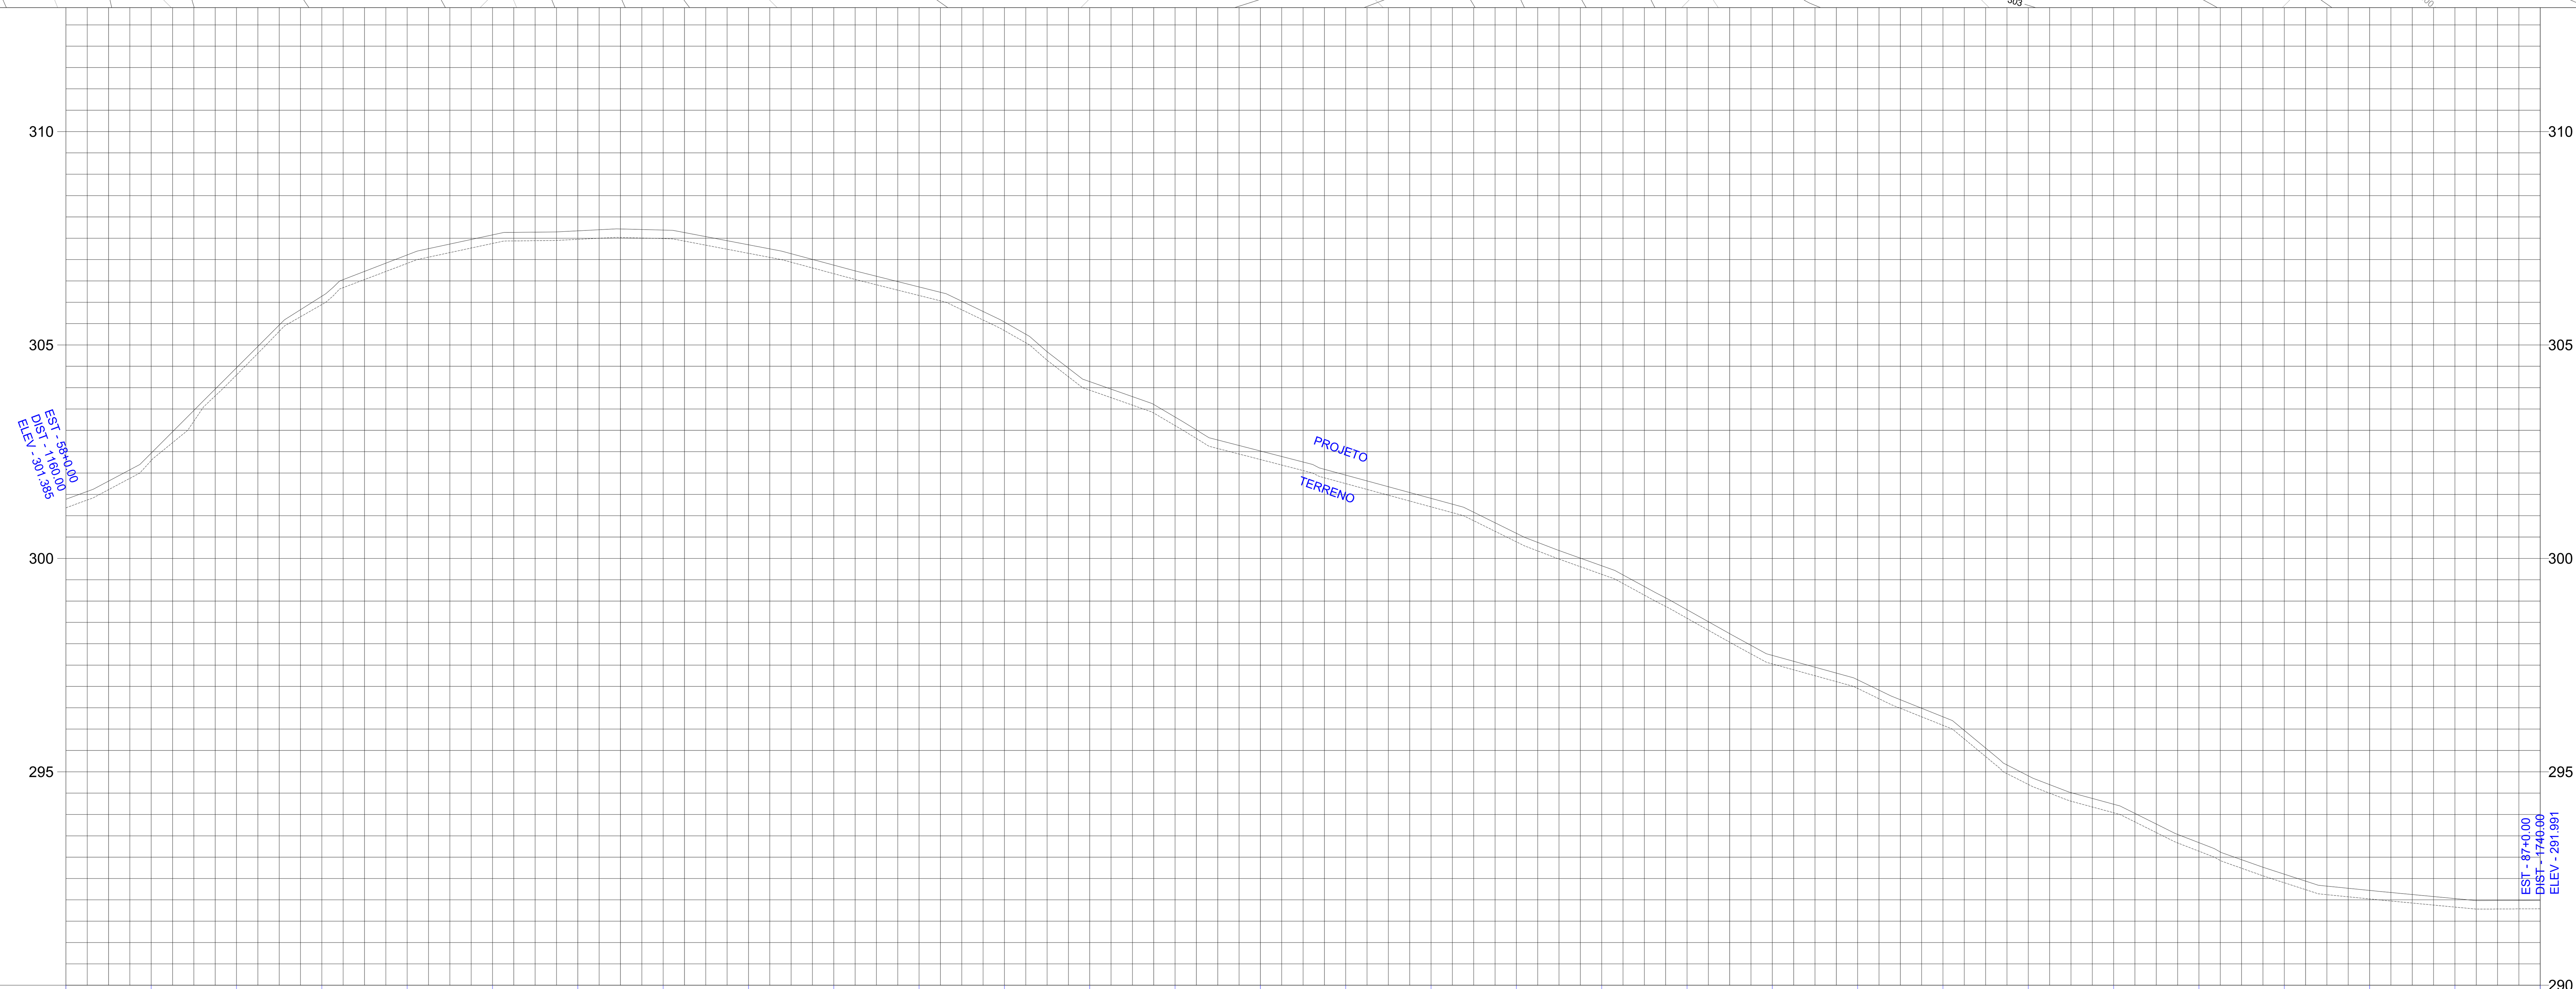

STAQUEAMENTO	COTAS RRENO/PROJETO	
58	301,185	301,385
59	302,293	302,466
60	304,297	304,466
61	305,947	306,142
62	306,911	307,110
63	307,378	307,578
64	307,475	307,675
65	307,492	307,692
66	307,148	307,348
67	306,670	306,870
68	306,159	306,359
69	305,336	305,536
70	303,941	304,141
71	303,112	303,312
72	302,316	302,516
73	301,752	301,952
74	301,208	301,408
75	300,388	300,588
76	299,627	299,827
77	298,598	298,798
78	297,527	297,727
79	296,954	297,154
80	296,089	296,289
81	294,704	294,905
82	294,041	294,241
83	293,140	293,340
84	292,401	292,601
85	292,021	292,221
86	291,830	292,030
87	291,791	291,991

UILOMETRAGEM

PLANIMETRIA: TANGENTE L=1359.645

CARIMBOS:

CONSULTORIA E PROJETOS

PERFIL LONGITUDINAL

Projeto: ESTRADA VICINAL

Prancha: **04/27**

Proprietário: PREFEITURA MUNICIPAL DE LAJEADO NOVO

Endereço: ESTRADA DO BURITIZAL AO LIMITE DO MUNICIPIO

Cidade: LAJEADO NOVO – MA

Conteúdo: PERFIL LONGITUDINAL

Descrição: EXECUÇÃO DE OBRAS E SERVIÇOS DE ENGENHARIA EM ESTRADAS VICINAIS NO MUNICÍPIO DE LAJEADO NOVO/MA

Responsável Técnico:
Hercules Siqueira de Lima
Engenheiro Civil
CREA Nº 112067612-6

Proprietário:

Área do terreno:

Área Construída Térreo:

Área Construída Superior:


Observações:

Desenho:

Revisão:

Escala: 1:1000

Data: AGO – 2025

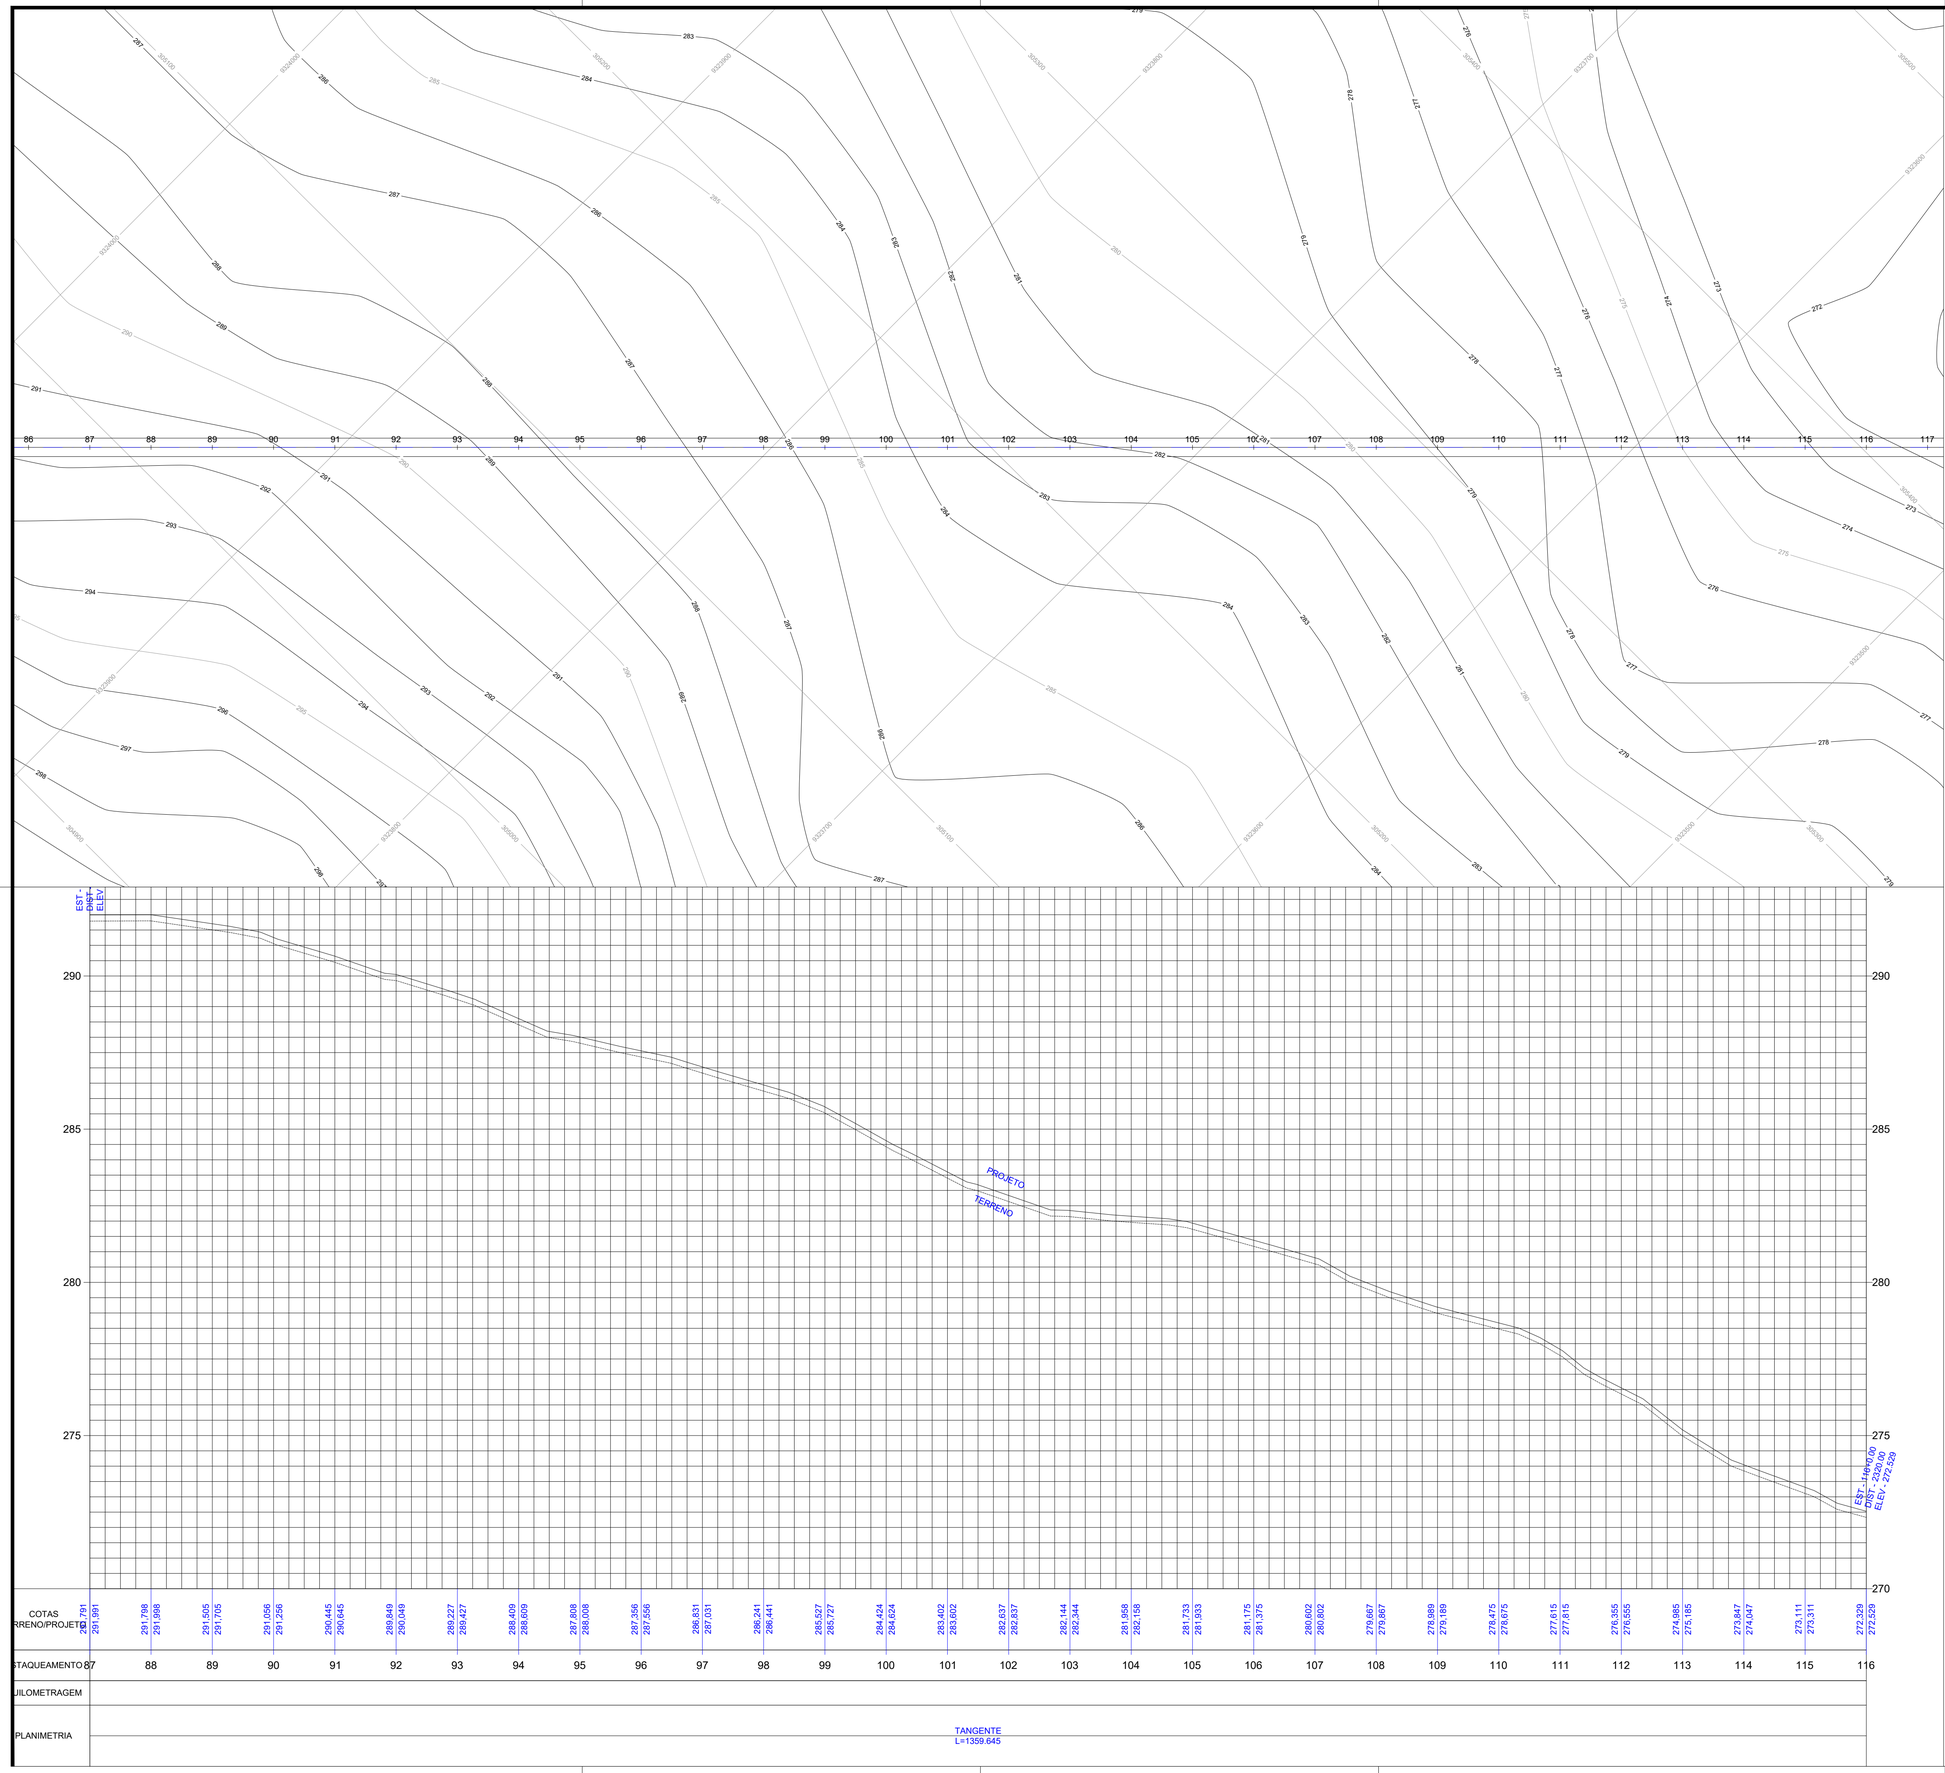

CARIMBOS:

CONSULTORIA E PROJETOS

PERFIL LONGITUDINAL

Projeto:
ESTRADA VICINAL

Prancha:
05/27

Proprietário:
PREFEITURA MUNICIPAL DE LAJEADO NOVO

Endereço:
ESTRADA DO BURITIZAL AO LIMITE DO MUNICIPIO

Cidade:
LAJEADO NOVO – MA


Conteúdo:
PERFIL LONGITUDINAL

Descrição:
EXECUÇÃO DE OBRAS E SERVIÇOS DE ENGENHARIA EM ESTRADAS VICINAIS NO MUNICÍPIO DE LAJEADO NOVO/MA

Responsável Técnico:
Hercules Siqueira de Lima
Engenheiro Civil
CREA Nº 112067612-6

Proprietário:

Área do terreno:	Área Construída Térreo:	Área Construída Superior:
Observações:	Desenho:	Revisão:
	Escala: 1:1000	Data: AGO. – 2025

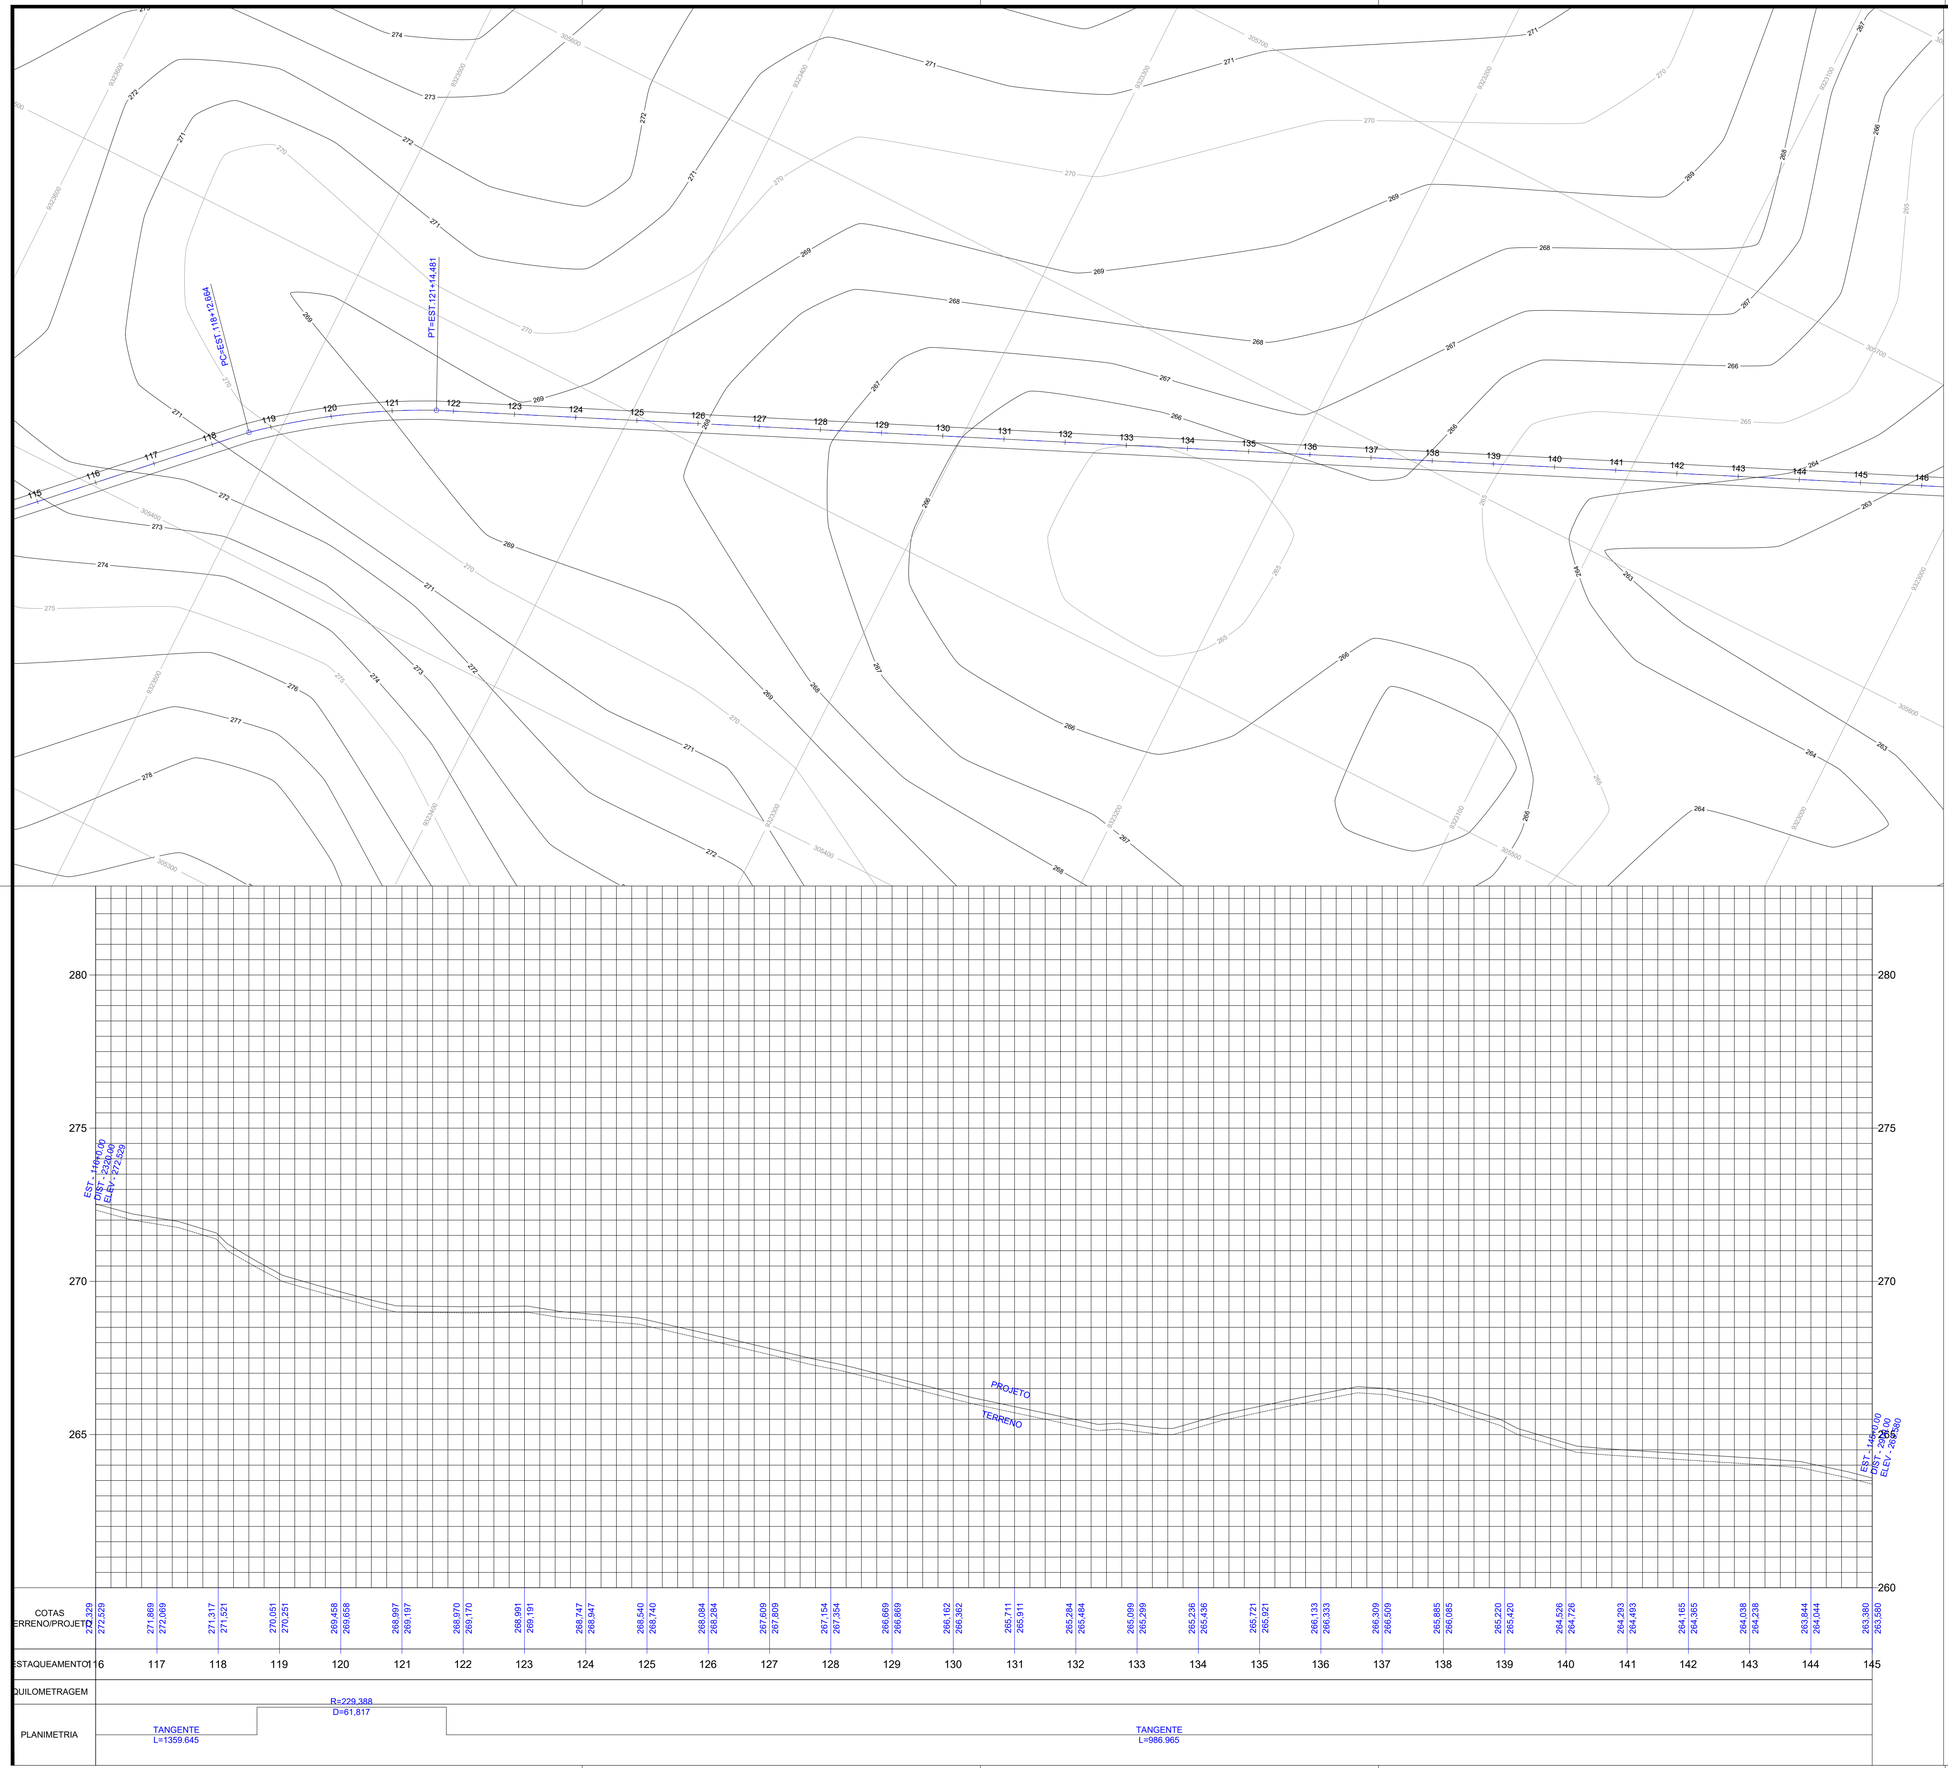

CARIMBOS:

CONSULTORIA E PROJETOS

PERFIL LONGITUDINAL

Projeto: ESTRADA VICINAL

Prancha: **06/27**

Proprietário: PREFEITURA MUNICIPAL DE LAJEADO NOVO

Endereço: ESTRADA DO BURITIZAL AO LIMITE DO MUNICIPIO

Cidade: LAJEADO NOVO – MA

Conteúdo: PERFIL LONGITUDINAL

Descrição: EXECUÇÃO DE OBRAS E SERVIÇOS DE ENGENHARIA EM ESTRADAS VICINAIS NO MUNICÍPIO DE LAJEADO NOVO/MA

Responsável Técnico: Hercules Siqueira de Lima, Engenheiro Civil, CREA Nº 122617412-6

Proprietário:

Área do terreno:

Área Construída Térreo:

Área Construída Superior:


Observações:

Desenho:

Revisão:

Escala: 1:1000

Data: AGO – 2025

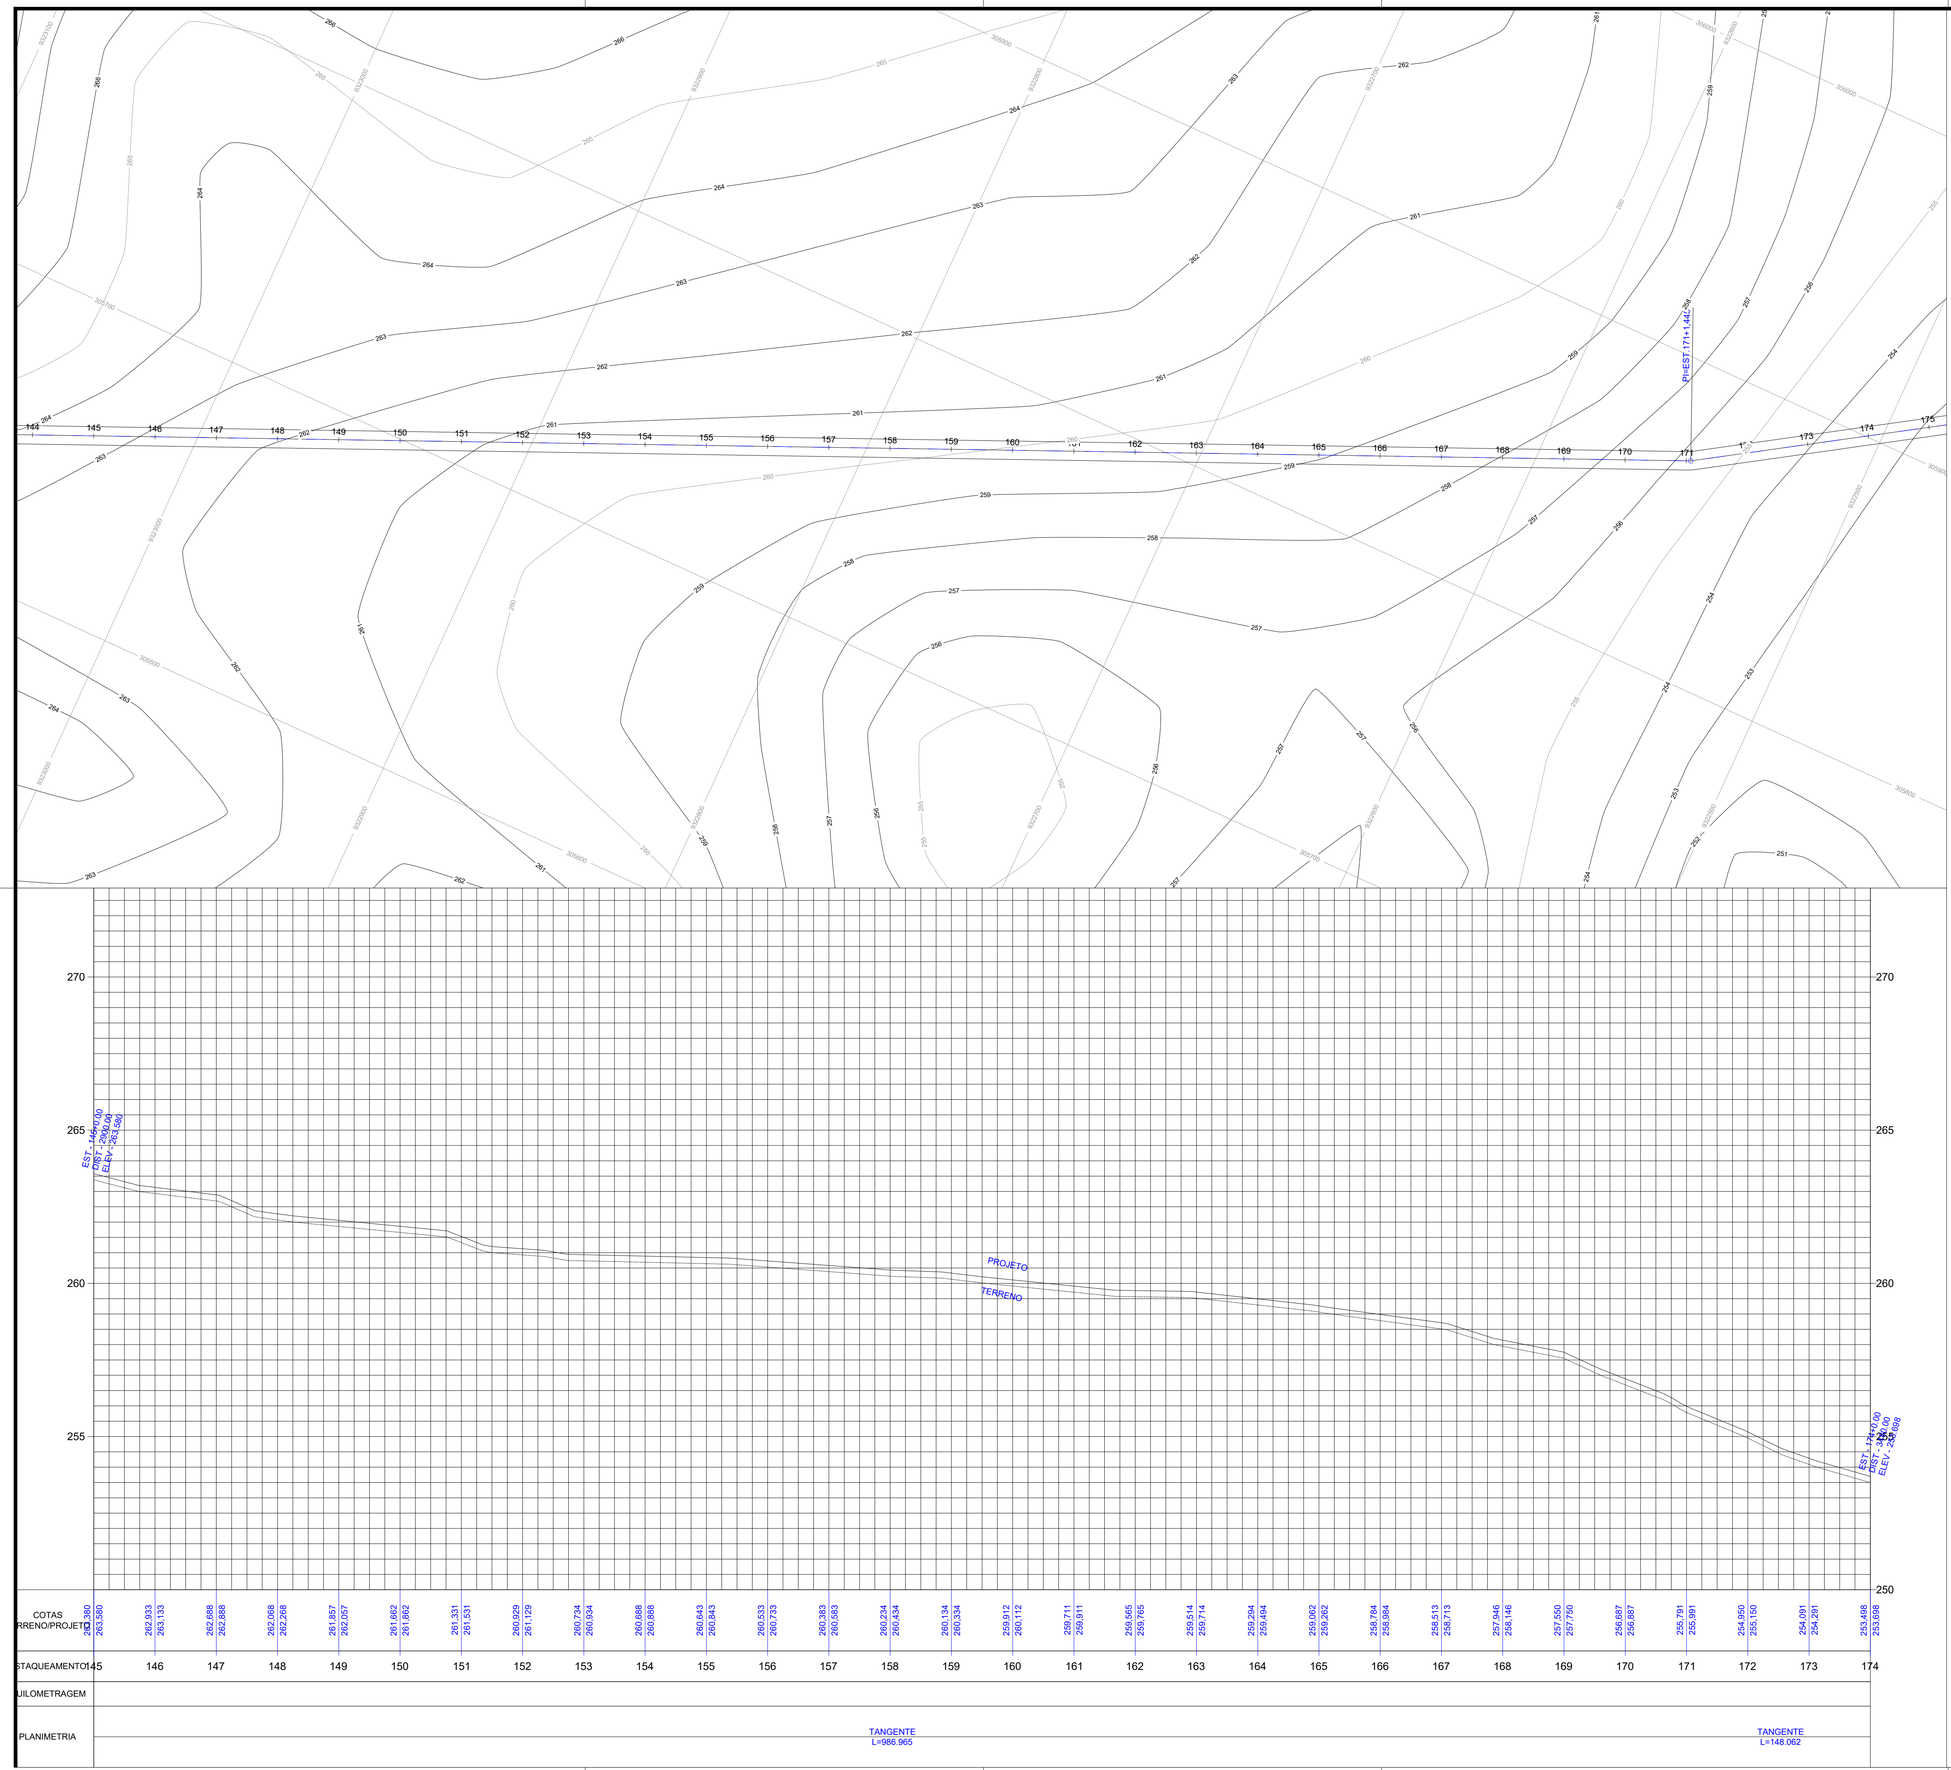

CARIMBOS:

CONSULTORIA E PROJETOS

PERFIL LONGITUDINAL

Projeto: ESTRADA VICINAL

Pranchs: **07/27**

Proprietário: PREFEITURA MUNICIPAL DE LAJEADO NOVO

Endereço: ESTRADA DO BURITIZAL AO LIMITE DO MUNICIPIO

Cidade: LAJEADO NOVO – MA

Conteúdo: PERFIL LONGITUDINAL

Descrição: EXECUÇÃO DE OBRAS E SERVIÇOS DE ENGENHARIA EM ESTRADAS VICINAIS NO MUNICÍPIO DE LAJEADO NOVO/MA

Responsável Técnico:

Hercules Siqueira de Lima
Engenheiro Civil
CREA Nº 112067672-6

Proprietário:

Área do terreno:

Área Construída Térreo:

Área Construída Superior:


Observações:


Desenho:

Revisão:

Escala: 1:1000

Data: AGO. – 2025

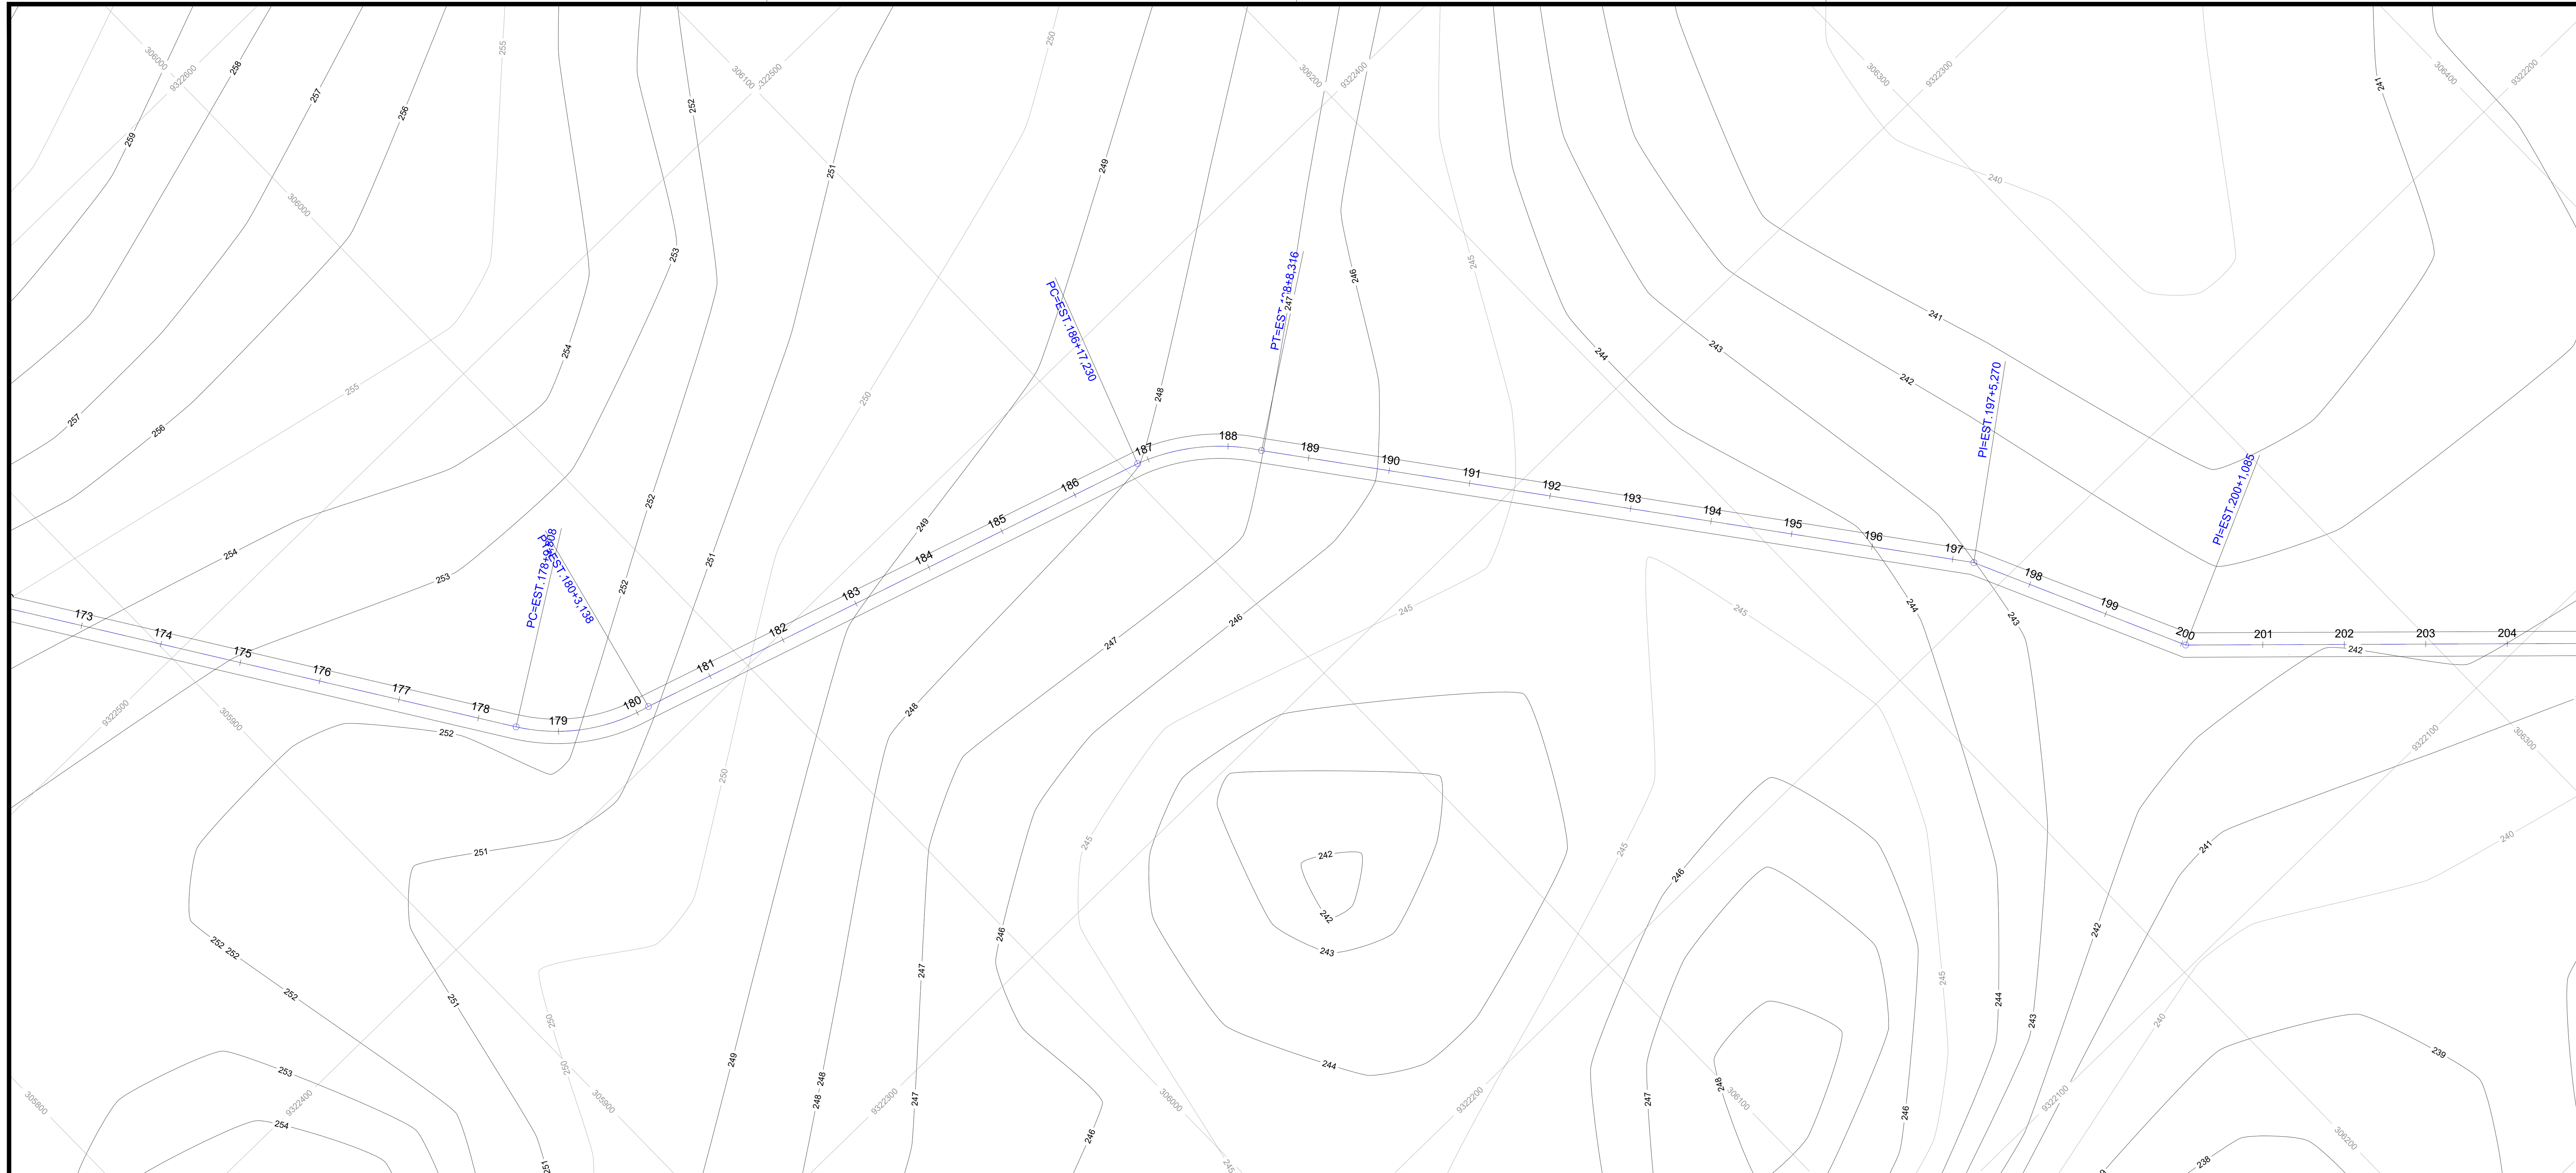

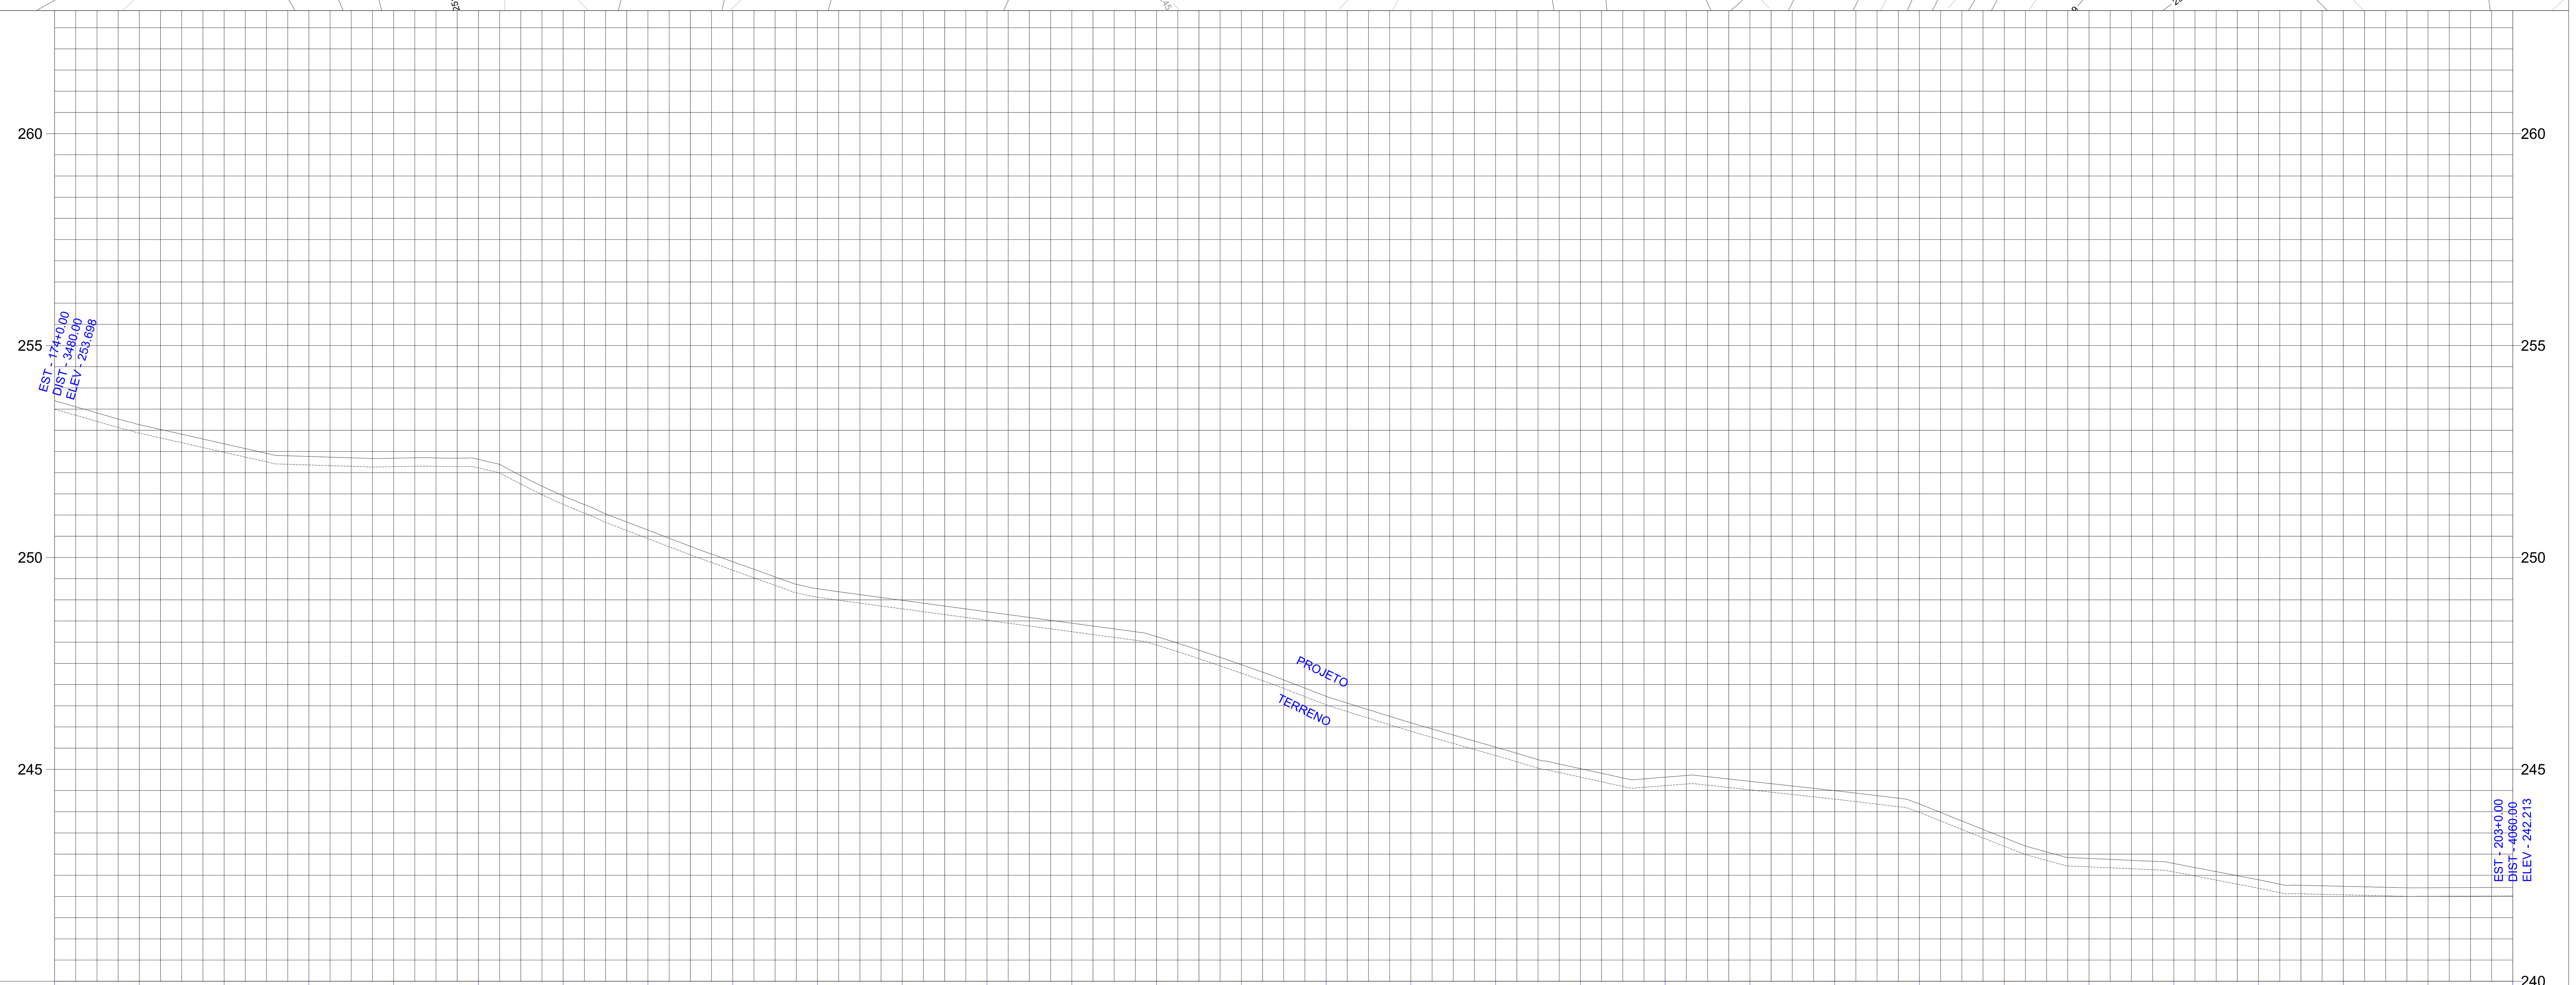

ESTAQUEAMENTO	COTAS TERRENO	COTAS PROJETO
174	253,498	253,698
175	252,933	253,133
176	252,481	252,681
177	252,182	252,382
178	252,142	252,342
179	252,114	252,314
180	251,254	251,454
181	250,445	250,645
182	249,699	249,899
183	249,061	249,261
184	248,787	248,987
185	248,517	248,717
186	248,248	248,448
187	247,932	248,132
188	247,269	247,469
189	246,523	246,723
190	245,899	246,099
191	245,324	245,524
192	244,816	245,016
193	244,615	244,815
194	244,517	244,717
195	244,296	244,496
196	243,984	244,184
197	243,185	243,385
198	242,698	242,898
199	242,579	242,779
200	242,194	242,394
201	242,039	242,239
202	242,005	242,205
203	242,013	242,213

QUILOMETRAGEM

PLANIMETRIA:
- TANGENTE L=148.062
- R=44,586
- TANGENTE L=134.093
- R=49,792 D=31,085
- TANGENTE L=176.955
- TANGENTE L=55.814
- TANGENTE L=173.993

CARIMBOS:

CONSULTORIA E PROJETOS

PERFIL LONGITUDINAL

Projeto: ESTRADA VICINAL

Prancha: **08/27**

Proprietário: PREFEITURA MUNICIPAL DE LAJEADO NOVO

Endereço: ESTRADA DO BURITIZAL AO LIMITE DO MUNICIPIO

Cidade: LAJEADO NOVO – MA

Conteúdo: PERFIL LONGITUDINAL

Descrição: EXECUÇÃO DE OBRAS E SERVIÇOS DE ENGENHARIA EM ESTRADAS VICINAIS NO MUNICÍPIO DE LAJEADO NOVO/MA

Responsável Técnico: Hercules Siqueira de Lima, Engenheiro Civil, CREA Nº 112067612-6

Proprietário:

Área do terreno:

Área Construída Térreo:

Área Construída Superior:


Observações:

Desenho:

Revisão:

Escala: 1:1000

Data: AGO – 2025

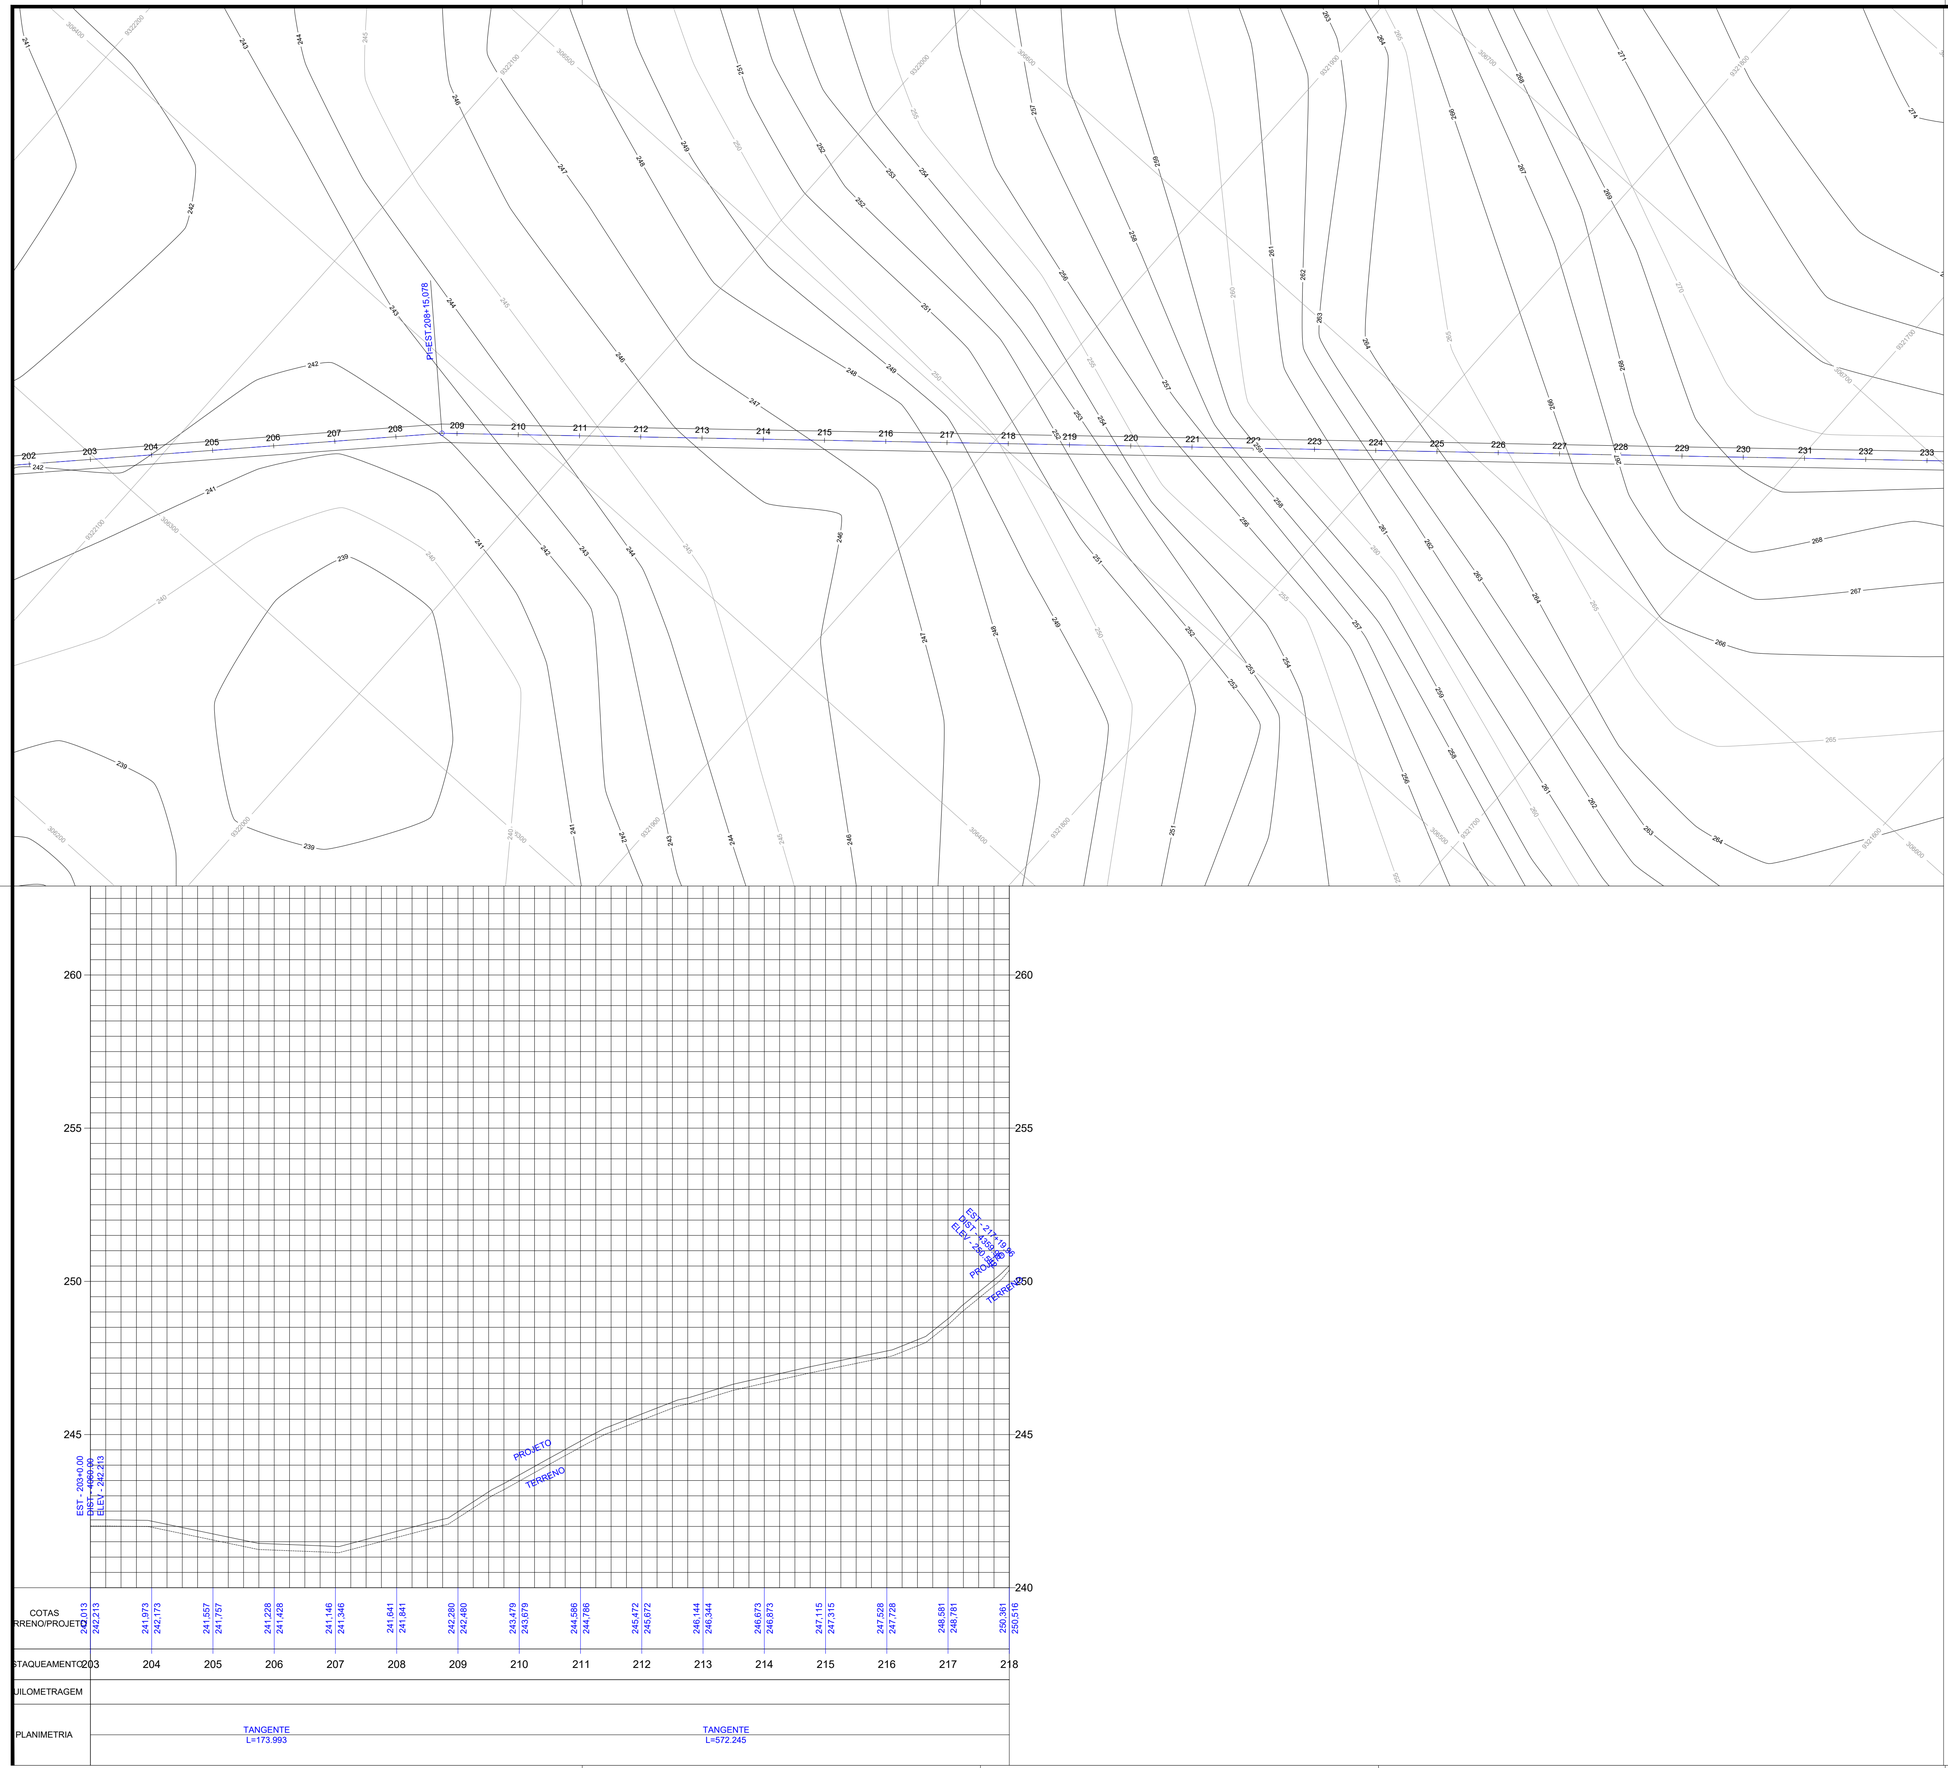

CARIMBOS:

CONSULTORIA E PROJETOS

PERFIL LONGITUDINAL

Projeto:
ESTRADA VICINAL

Prancha:
09/27

Proprietário:
PREFEITURA MUNICIPAL DE LAJEADO NOVO

Endereço:
ESTRADA DO BURITIZAL AO LIMITE DO MUNICÍPIO

Cidade:
LAJEADO NOVO – MA

Conteúdo:
PERFIL LONGITUDINAL

Descrição:
EXECUÇÃO DE OBRAS E SERVIÇOS DE ENGENHARIA EM ESTRADAS VICINAIS NO MUNICÍPIO DE LAJEADO NOVO/MA

Responsável Técnico:
Hercules Siqueira de Lima
Engenheiro Civil
CREA Nº 112067612-6

Proprietário:

Área do terreno:

Área Construída Térreo:

Área Construída Superior:


Observações:


Desenho:

Revisão:

Escala:
1:1000

Data:
AGO – 2025

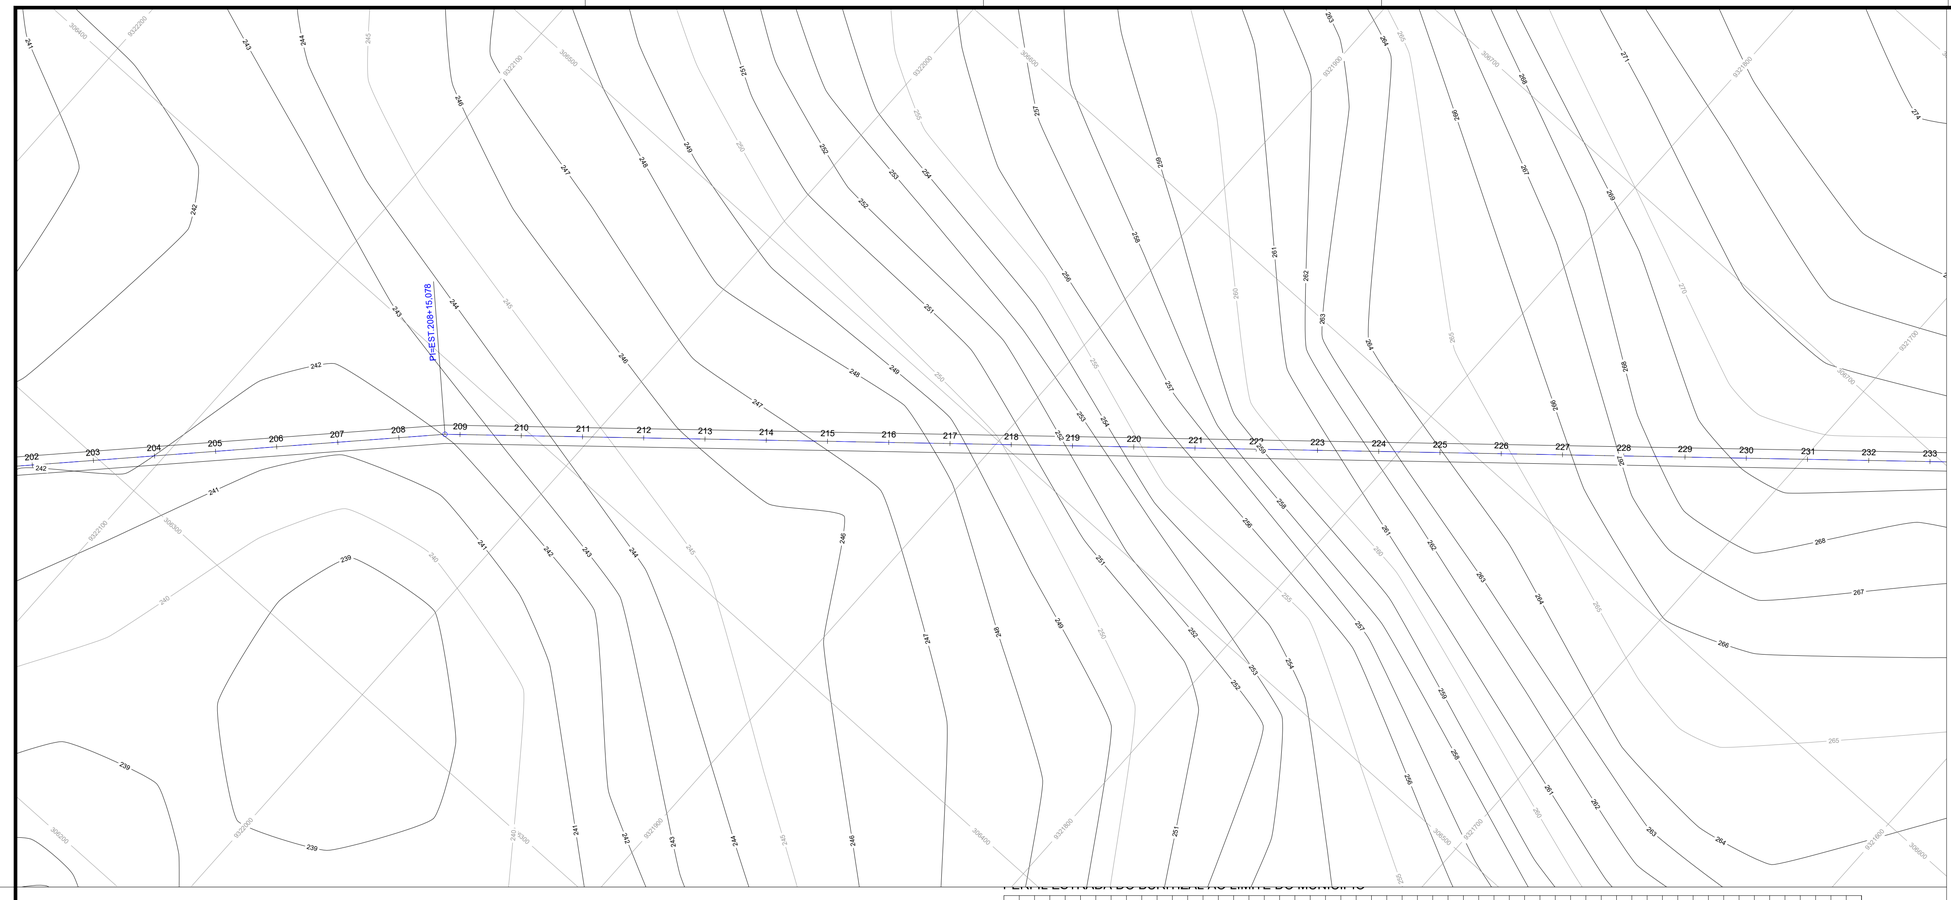

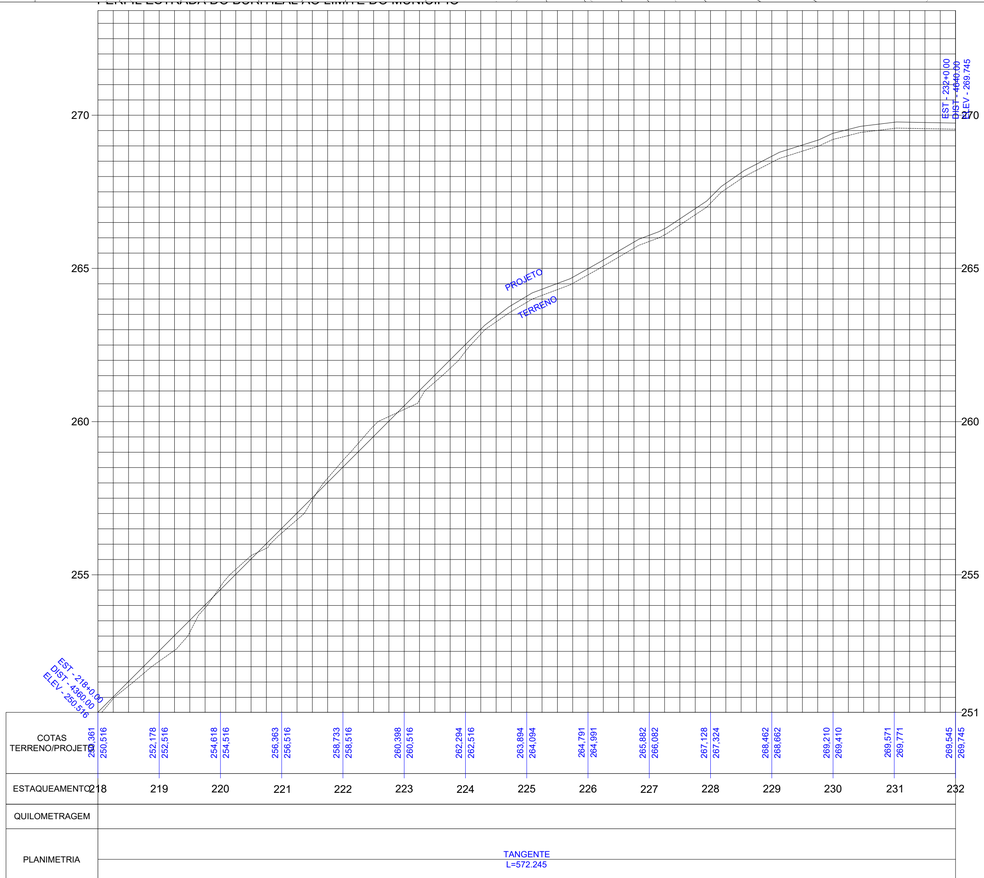

COTAS TERRENO/PROJETO	250,516 250,361	252,178 252,516	254,516 254,618	256,516 256,363	258,516 258,733	260,516 260,386	262,516 262,294	264,094 263,894	264,991 264,791	266,082 265,882	267,324 267,128	268,662 268,462	269,410 269,210	269,771 269,571	269,745 269,545
ESTAQUEAMENTO	218	219	220	221	222	223	224	225	226	227	228	229	230	231	232
QUILOMETRAGEM															
PLANIMETRIA	TANGENTE L=572,245														

CARIMBOS:

CONSULTORIA E PROJETOS

PERFIL LONGITUDINAL

Projeto:
ESTRADA VICINAL

Prancha:
10/27

Proprietário:
PREFEITURA MUNICIPAL DE LAJEADO NOVO

Endereço:
ESTRADA DO BURITIZAL AO LIMITE DO MUNICIPIO

Cidade:
LAJEADO NOVO – MA

Conteúdo:
PERFIL LONGITUDINAL

Descrição:
EXECUÇÃO DE OBRAS E SERVIÇOS DE ENGENHARIA EM ESTRADAS VICINAIS NO MUNICÍPIO DE LAJEADO NOVO/MA

Responsável Técnico:
Hercules Siqueira de Lima
Engenheiro Civil
CREA Nº 112067612-6

Proprietário:

Área do terreno:

Área Construída Térreo:

Área Construída Superior:


Observações:

Desenho:

Revisão:

Escala:
1:1000

Data:
AGO – 2025

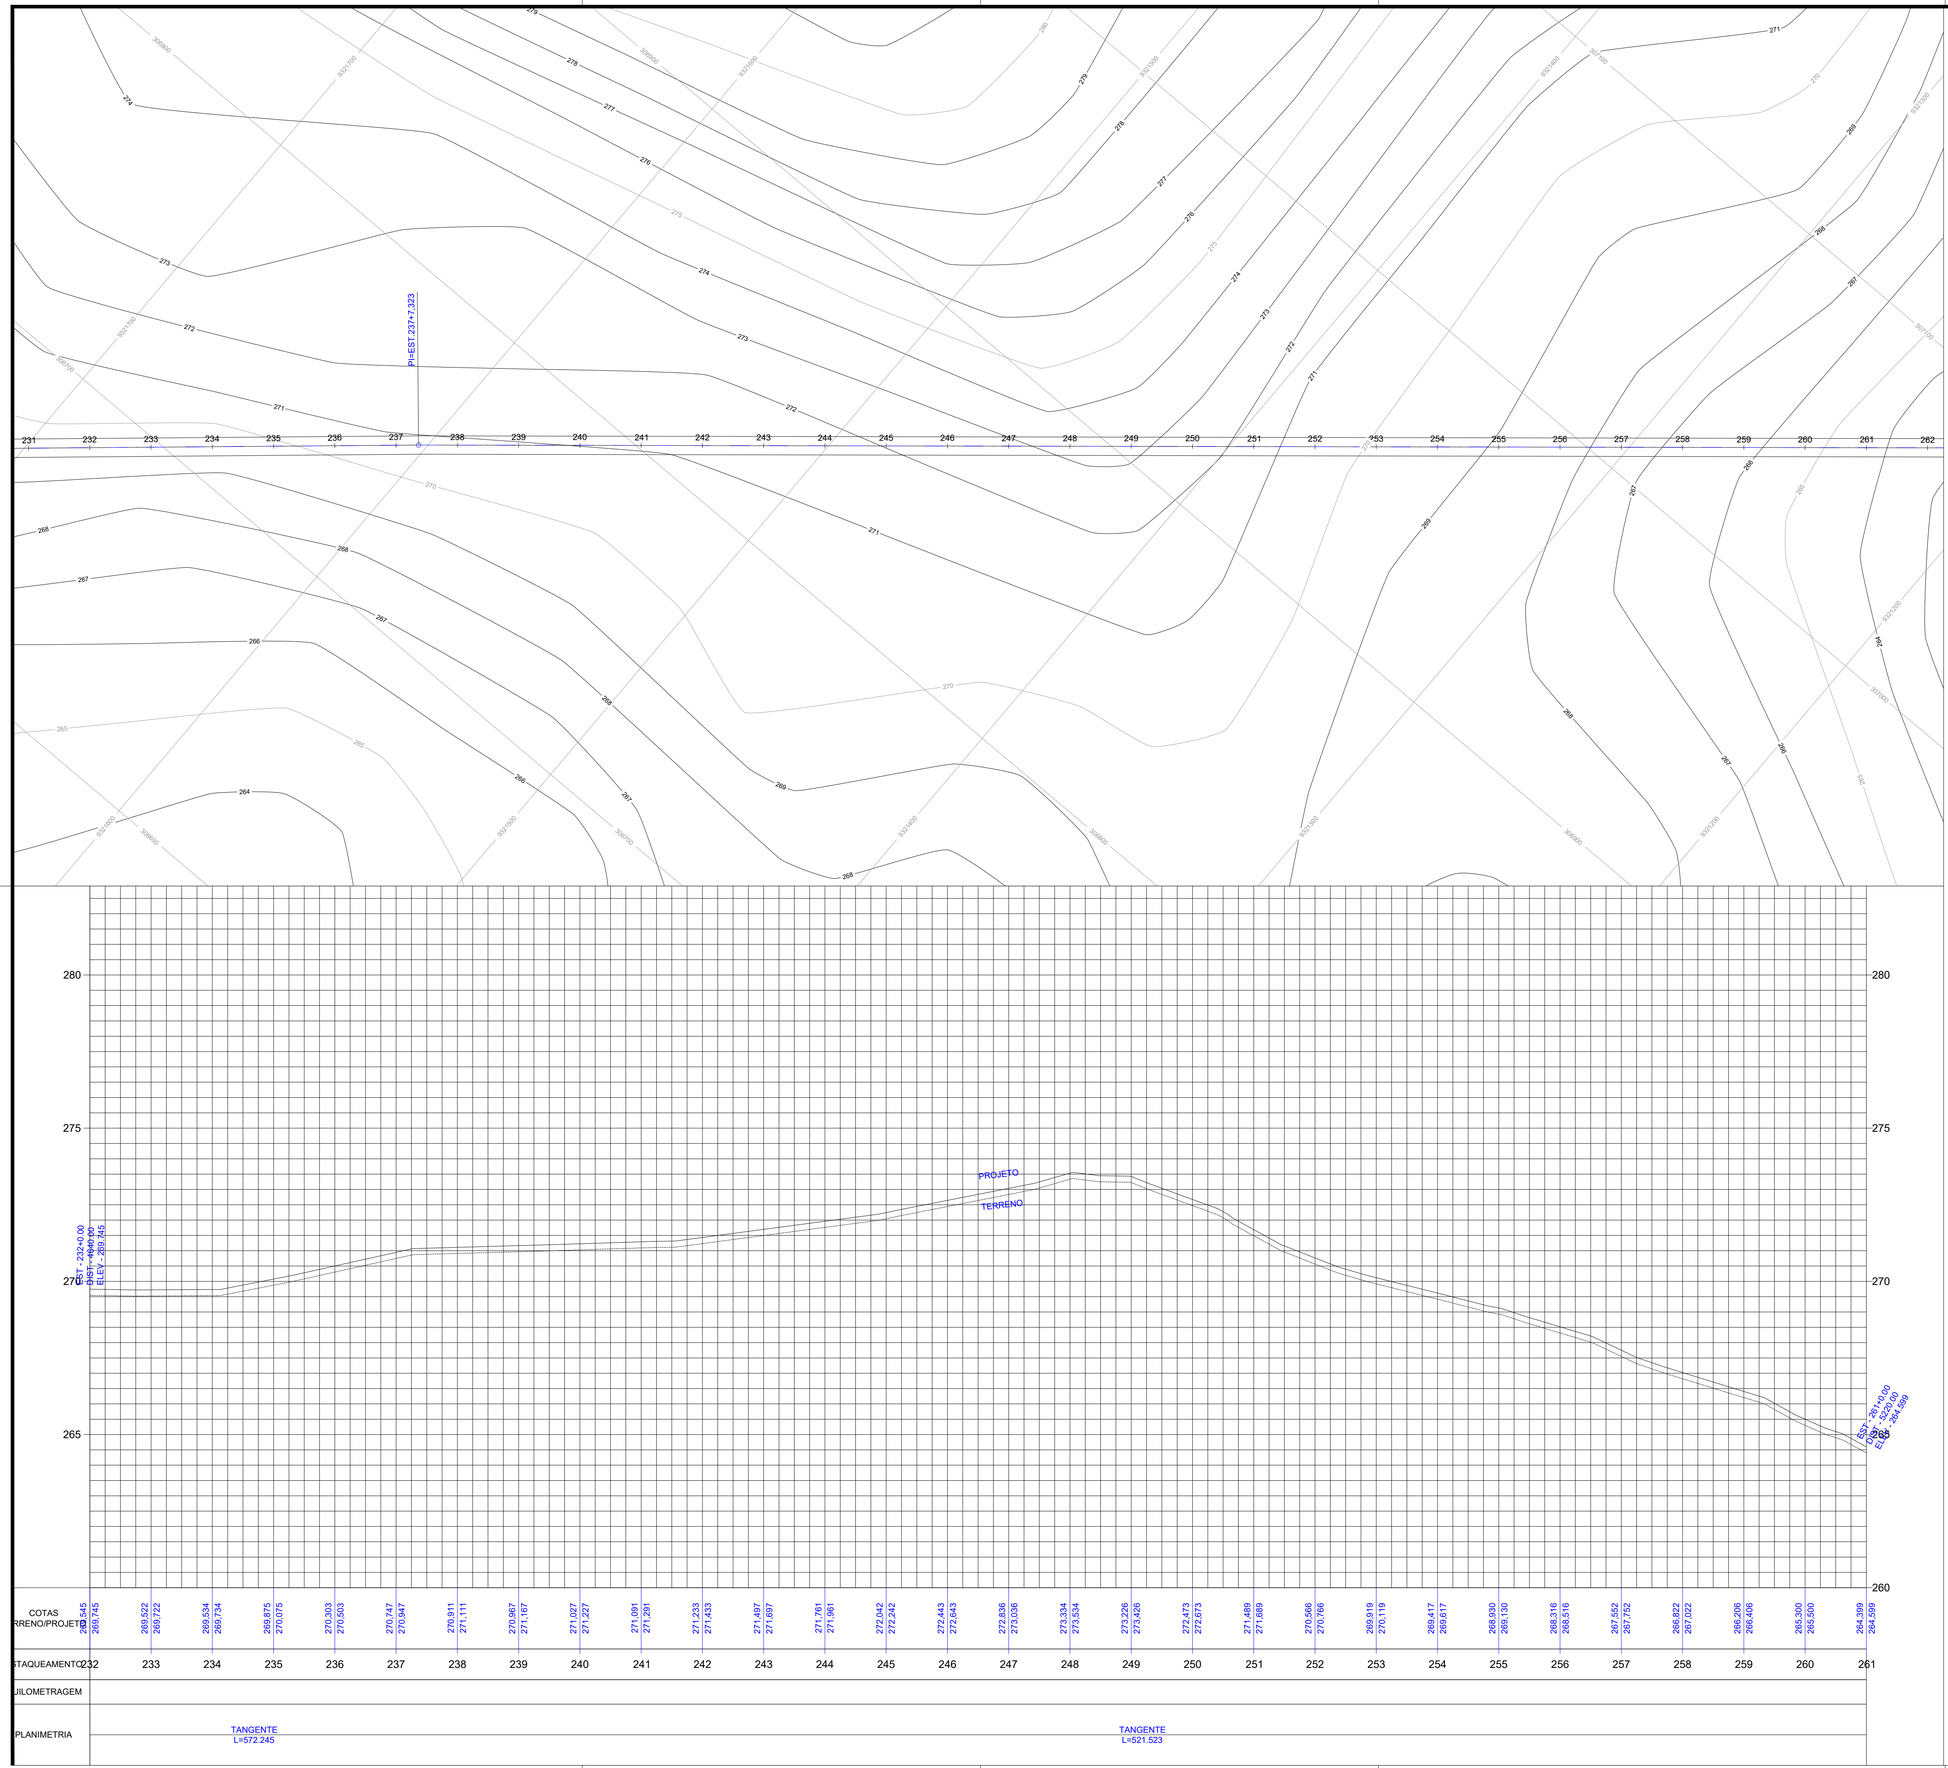

CARIMBOS:

CONSULTORIA E PROJETOS

PERFIL LONGITUDINAL

Projeto:
ESTRADA VICINAL

Prancha:
11/27

Proprietário:
PREFEITURA MUNICIPAL DE LAJEADO NOVO

Endereço:
ESTRADA DO BURITIZAL AO LIMITE DO MUNICIPIO

Cidade:
LAJEADO NOVO – MA

Conteúdo:
PERFIL LONGITUDINAL

Descrição:
EXECUÇÃO DE OBRAS E SERVIÇOS DE ENGENHARIA EM ESTRADAS VICINAIS NO MUNICÍPIO DE LAJEADO NOVO/MA

Responsável Técnico:
Hercules Siqueira de Lima
Engenheiro Civil
CREA Nº 112867612-6

Proprietário:

Área do terreno:

Área Construída Térreo:

Área Construída Superior:


Observações:

Desenho:

Revisão:

Escala:
1:1000

Data:
AGO – 2025

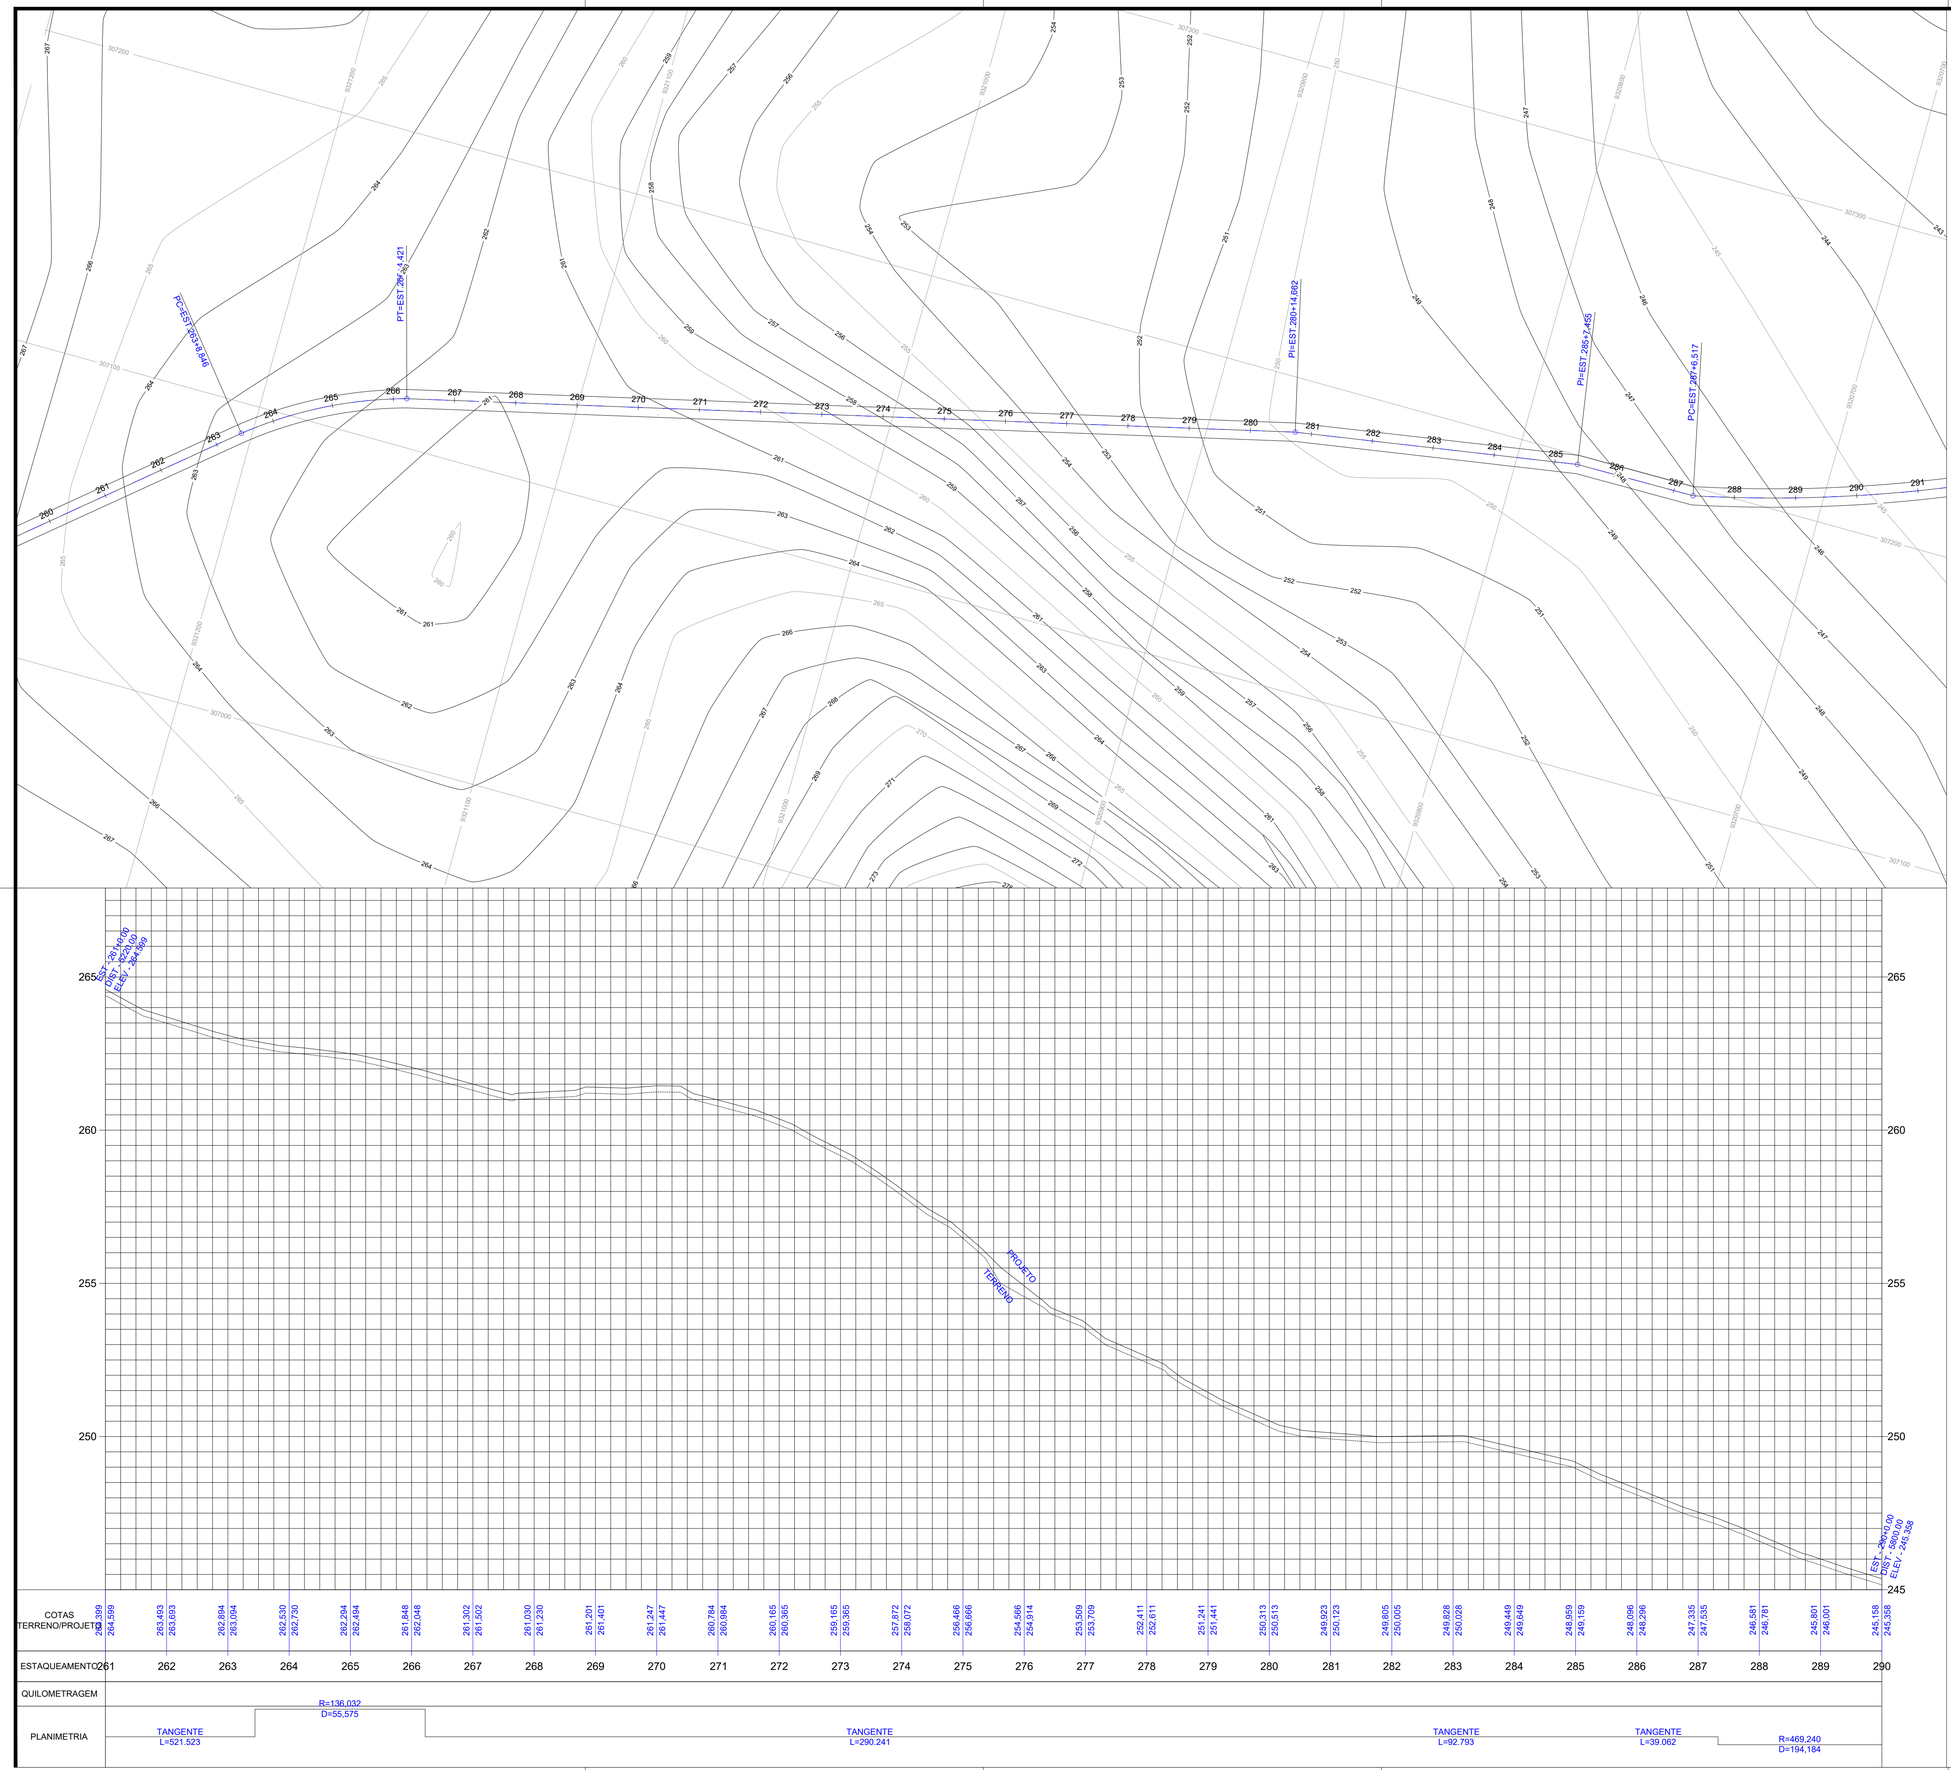

CARIMBOS:

CONSULTORIA E PROJETOS

PERFIL LONGITUDINAL

Projeto:
ESTRADA VICINAL

Prancha:
12/27

Proprietário:
PREFEITURA MUNICIPAL DE LAJEADO NOVO

Endereço:
ESTRADA DO BURITIZAL AO LIMITE DO MUNICIPIO

Cidade:
LAJEADO NOVO – MA

Conteúdo:
PERFIL LONGITUDINAL

Descrição:
EXECUÇÃO DE OBRAS E SERVIÇOS DE ENGENHARIA EM ESTRADAS VICINAIS NO MUNICÍPIO DE LAJEADO NOVO/MA

Responsável Técnico:
Hercules Siqueira de Lima
Engenheiro Civil
CREA Nº 112067612-6

Proprietário:

Área do terreno:

Área Construída Terreo:

Área Construída Superior:


Observações:

Desenho:

Revisão:

Escala:
1:1000

Data:
AGO – 2025

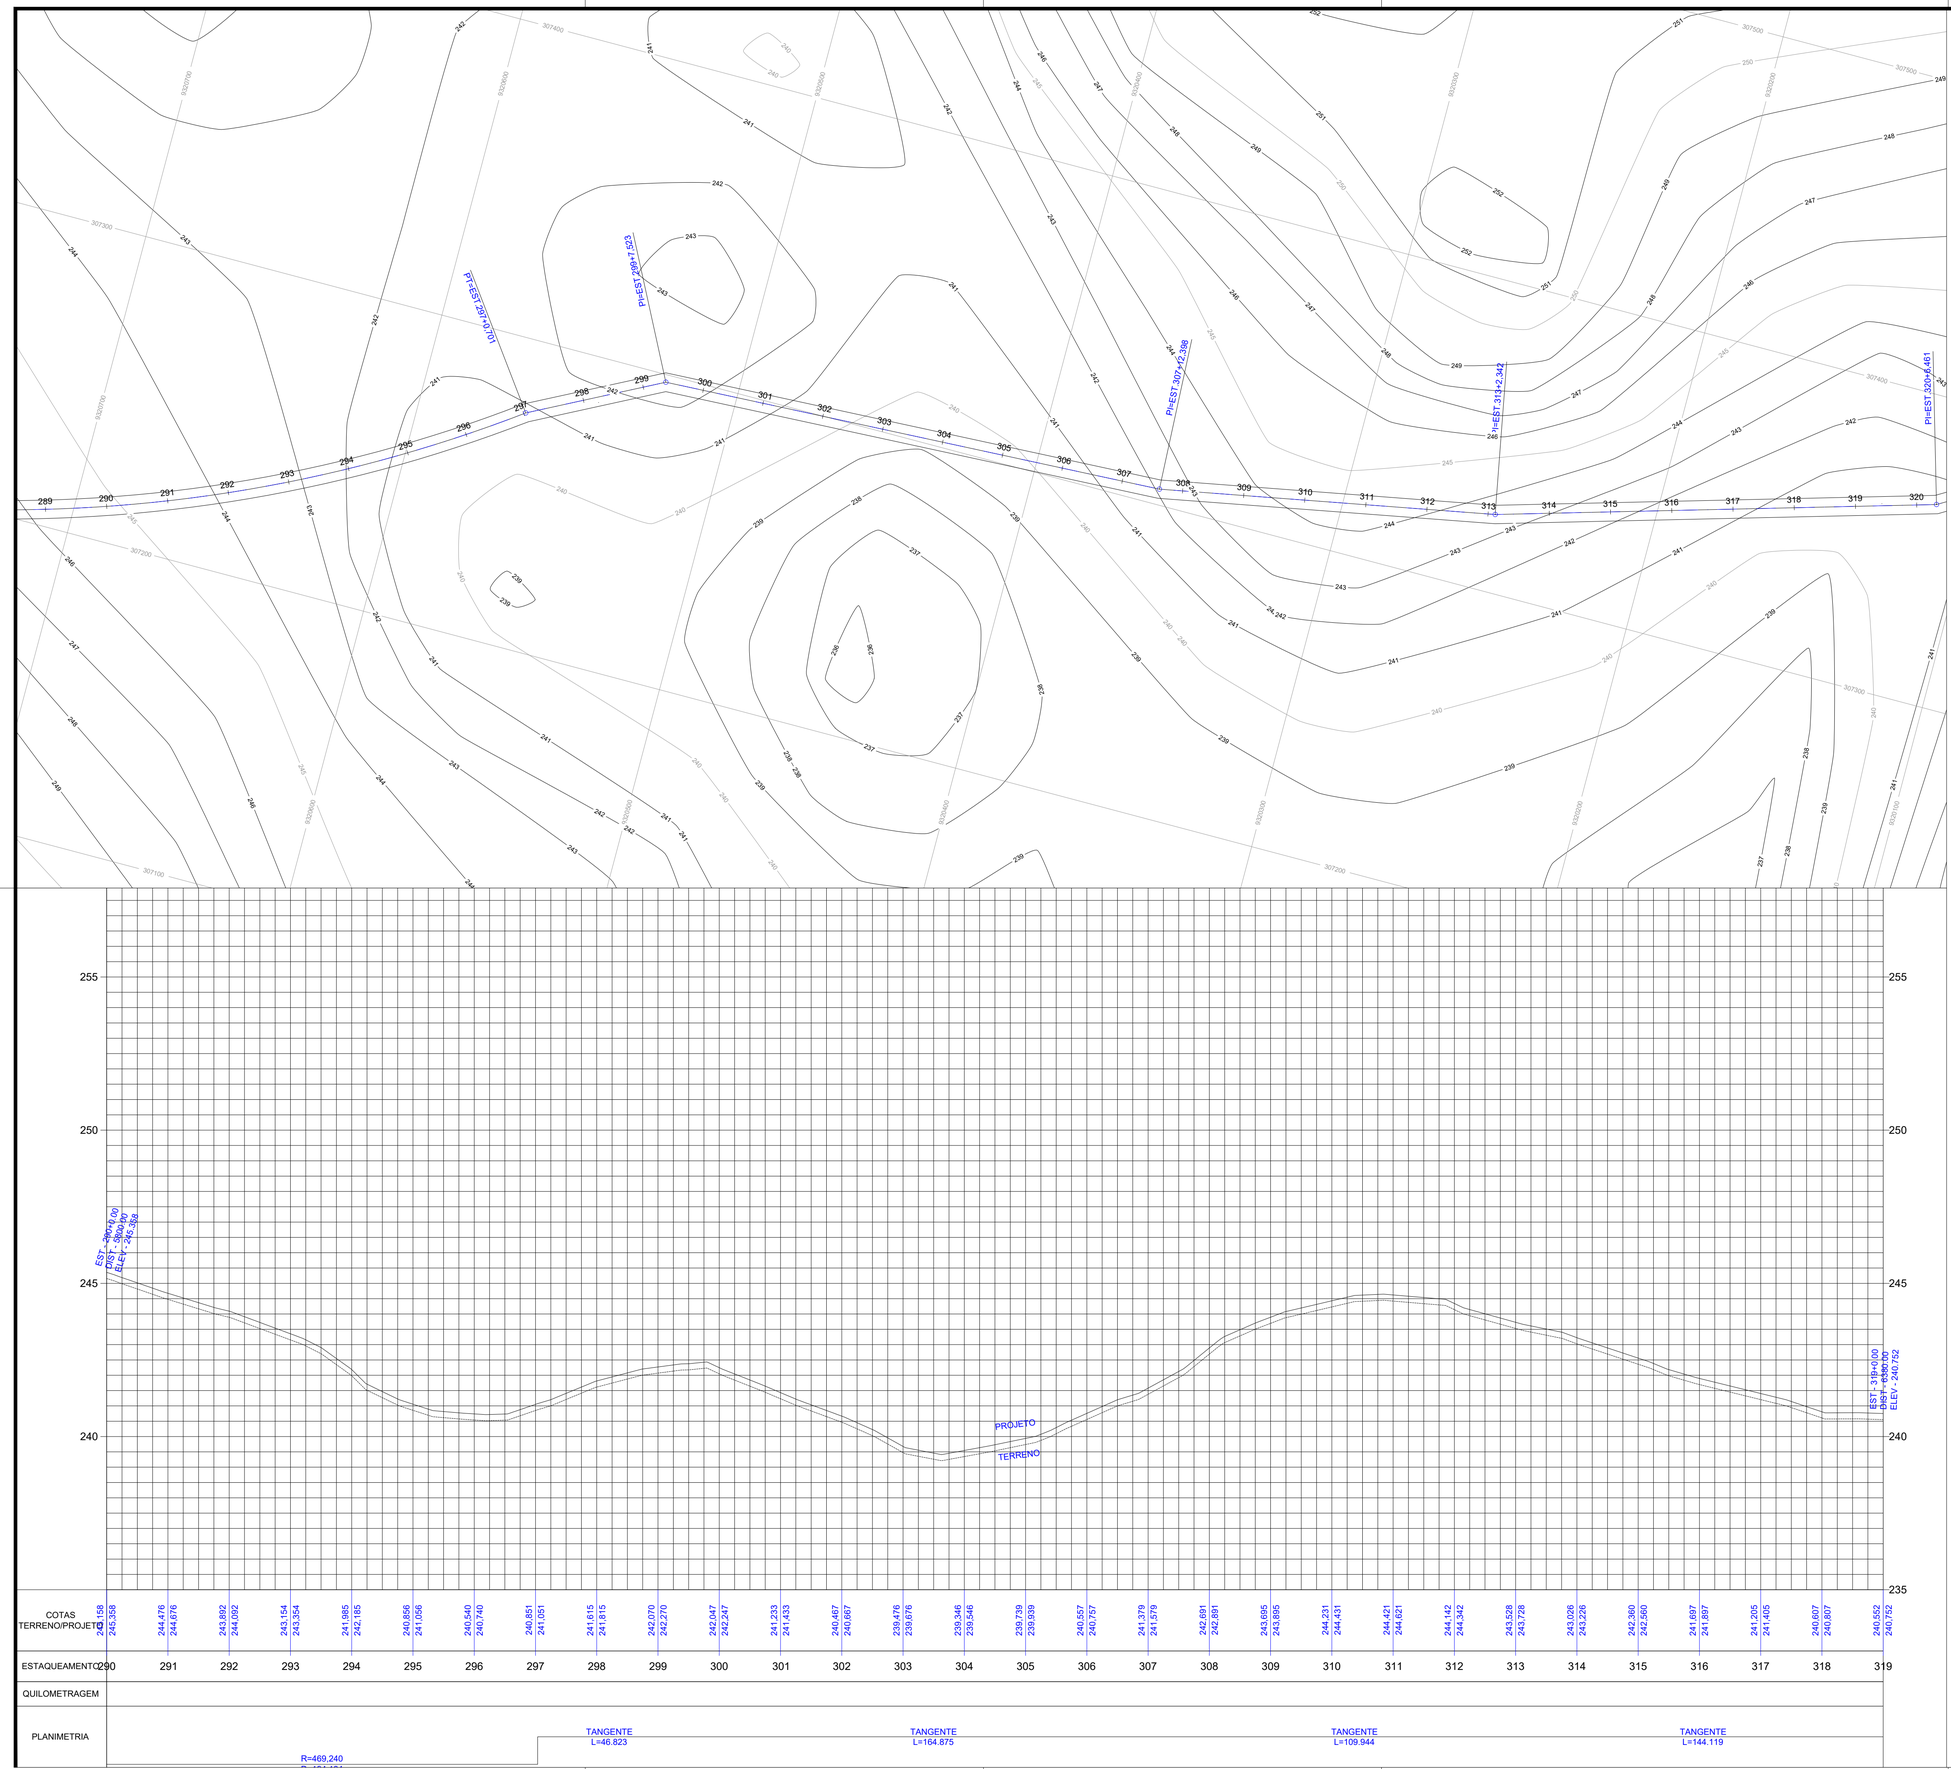

CARIMBOS:

CONSULTORIA E PROJETOS

PERFIL LONGITUDINAL

Projeto: ESTRADA VICINAL

Prancha: **13/27**

Proprietário: PREFEITURA MUNICIPAL DE LAJEADO NOVO

Endereço: ESTRADA DO BURITIZAL AO LIMITE DO MUNICIPIO

Cidade: LAJEADO NOVO – MA

Conteúdo: PERFIL LONGITUDINAL

Descrição: EXECUÇÃO DE OBRAS E SERVIÇOS DE ENGENHARIA EM ESTRADAS VICINAIS NO MUNICÍPIO DE LAJEADO NOVO/MA

Responsável Técnico: Hercules Siqueira de Lima, Engenheiro Civil, CREA Nº 112067612-6

Proprietário:

Área do terreno:

Área Construída Térreo:

Área Construída Superior:


Observações:

Desenho:

Revisão:

Escala: 1:1000

Data: AGO – 2025

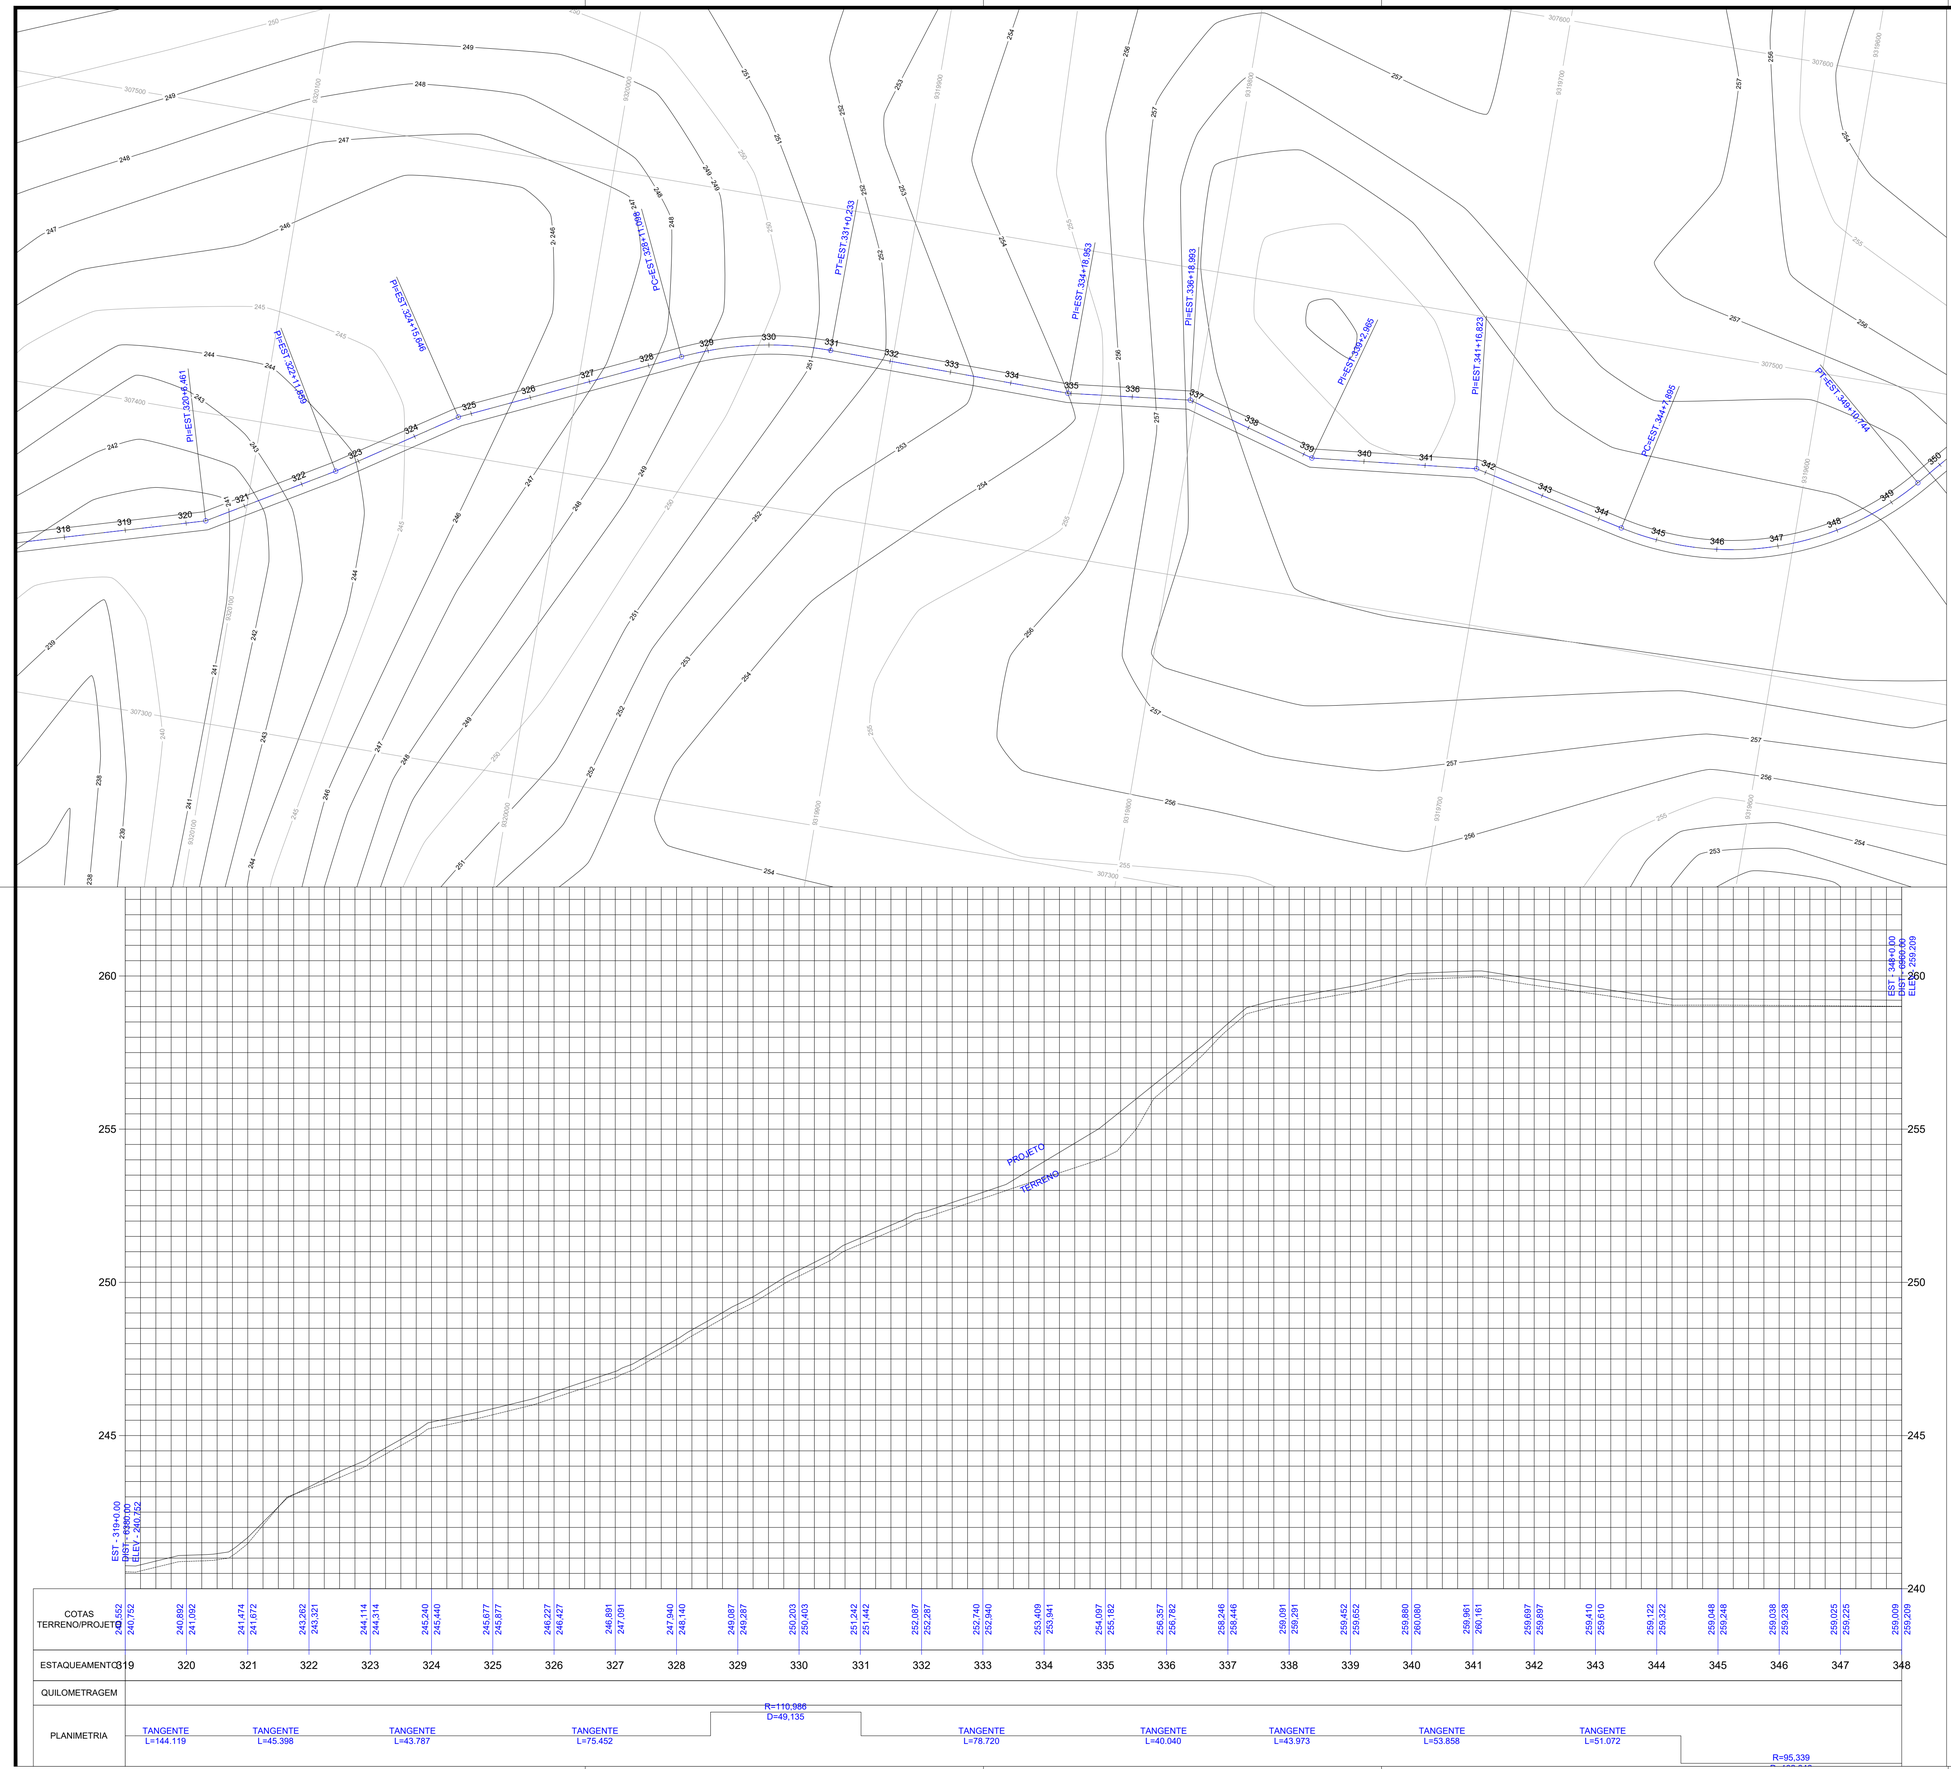

COTAS TERRENO/PROJETO	240,752 240,752	240,892 241,092	241,474 241,672	243,262 243,321	244,114 244,314	245,240 245,440	245,677 245,877	246,227 246,427	246,891 247,091	247,940 248,140	249,087 249,287	250,203 250,403	251,242 251,442	252,087 252,287	252,740 252,940	253,409 253,941	254,097 255,182	256,357 256,782	258,246 258,446	259,081 259,281	259,452 259,652	259,880 260,080	259,961 260,161	259,697 259,897	259,410 259,610	259,122 259,322	259,048 259,248	259,038 259,238	259,025 259,225	259,009 259,209
ESTAQUEAMENTO	319	320	321	322	323	324	325	326	327	328	329	330	331	332	333	334	335	336	337	338	339	340	341	342	343	344	345	346	347	348
QUILOMETRAGEM																														
PLANIMETRIA	TANGENTE L=144.119		TANGENTE L=45.398		TANGENTE L=43.787		TANGENTE L=75.452				R=110,986 D=49,135		TANGENTE L=78.720			TANGENTE L=40.040		TANGENTE L=43.973		TANGENTE L=53.858		TANGENTE L=51.072					R=95,339			

CARIMBOS:

CONSULTORIA E PROJETOS

PERFIL LONGITUDINAL

Projeto:
ESTRADA VICINAL

Prancha:
14/27

Proprietário:
PREFEITURA MUNICIPAL DE LAJEADO NOVO

Endereço:
ESTRADA DO BURITIZAL AO LIMITE DO MUNICIPIO

Cidade:
LAJEADO NOVO – MA


Conteúdo:
PERFIL LONGITUDINAL


Descrição:
EXECUÇÃO DE OBRAS E SERVIÇOS DE ENGENHARIA EM ESTRADAS VICINAIS NO MUNICÍPIO DE LAJEADO NOVO/MA

Responsável Técnico:
Hercules Siqueira de Lima
Engenheiro Civil
CREA Nº 122067422-6

Proprietário:

Área do terreno:	Área Construída Térreo:	Área Construída Superior:
Observações:	Desenho:	Revisão:
	Escala: 1:1000	Data: AGO – 2025

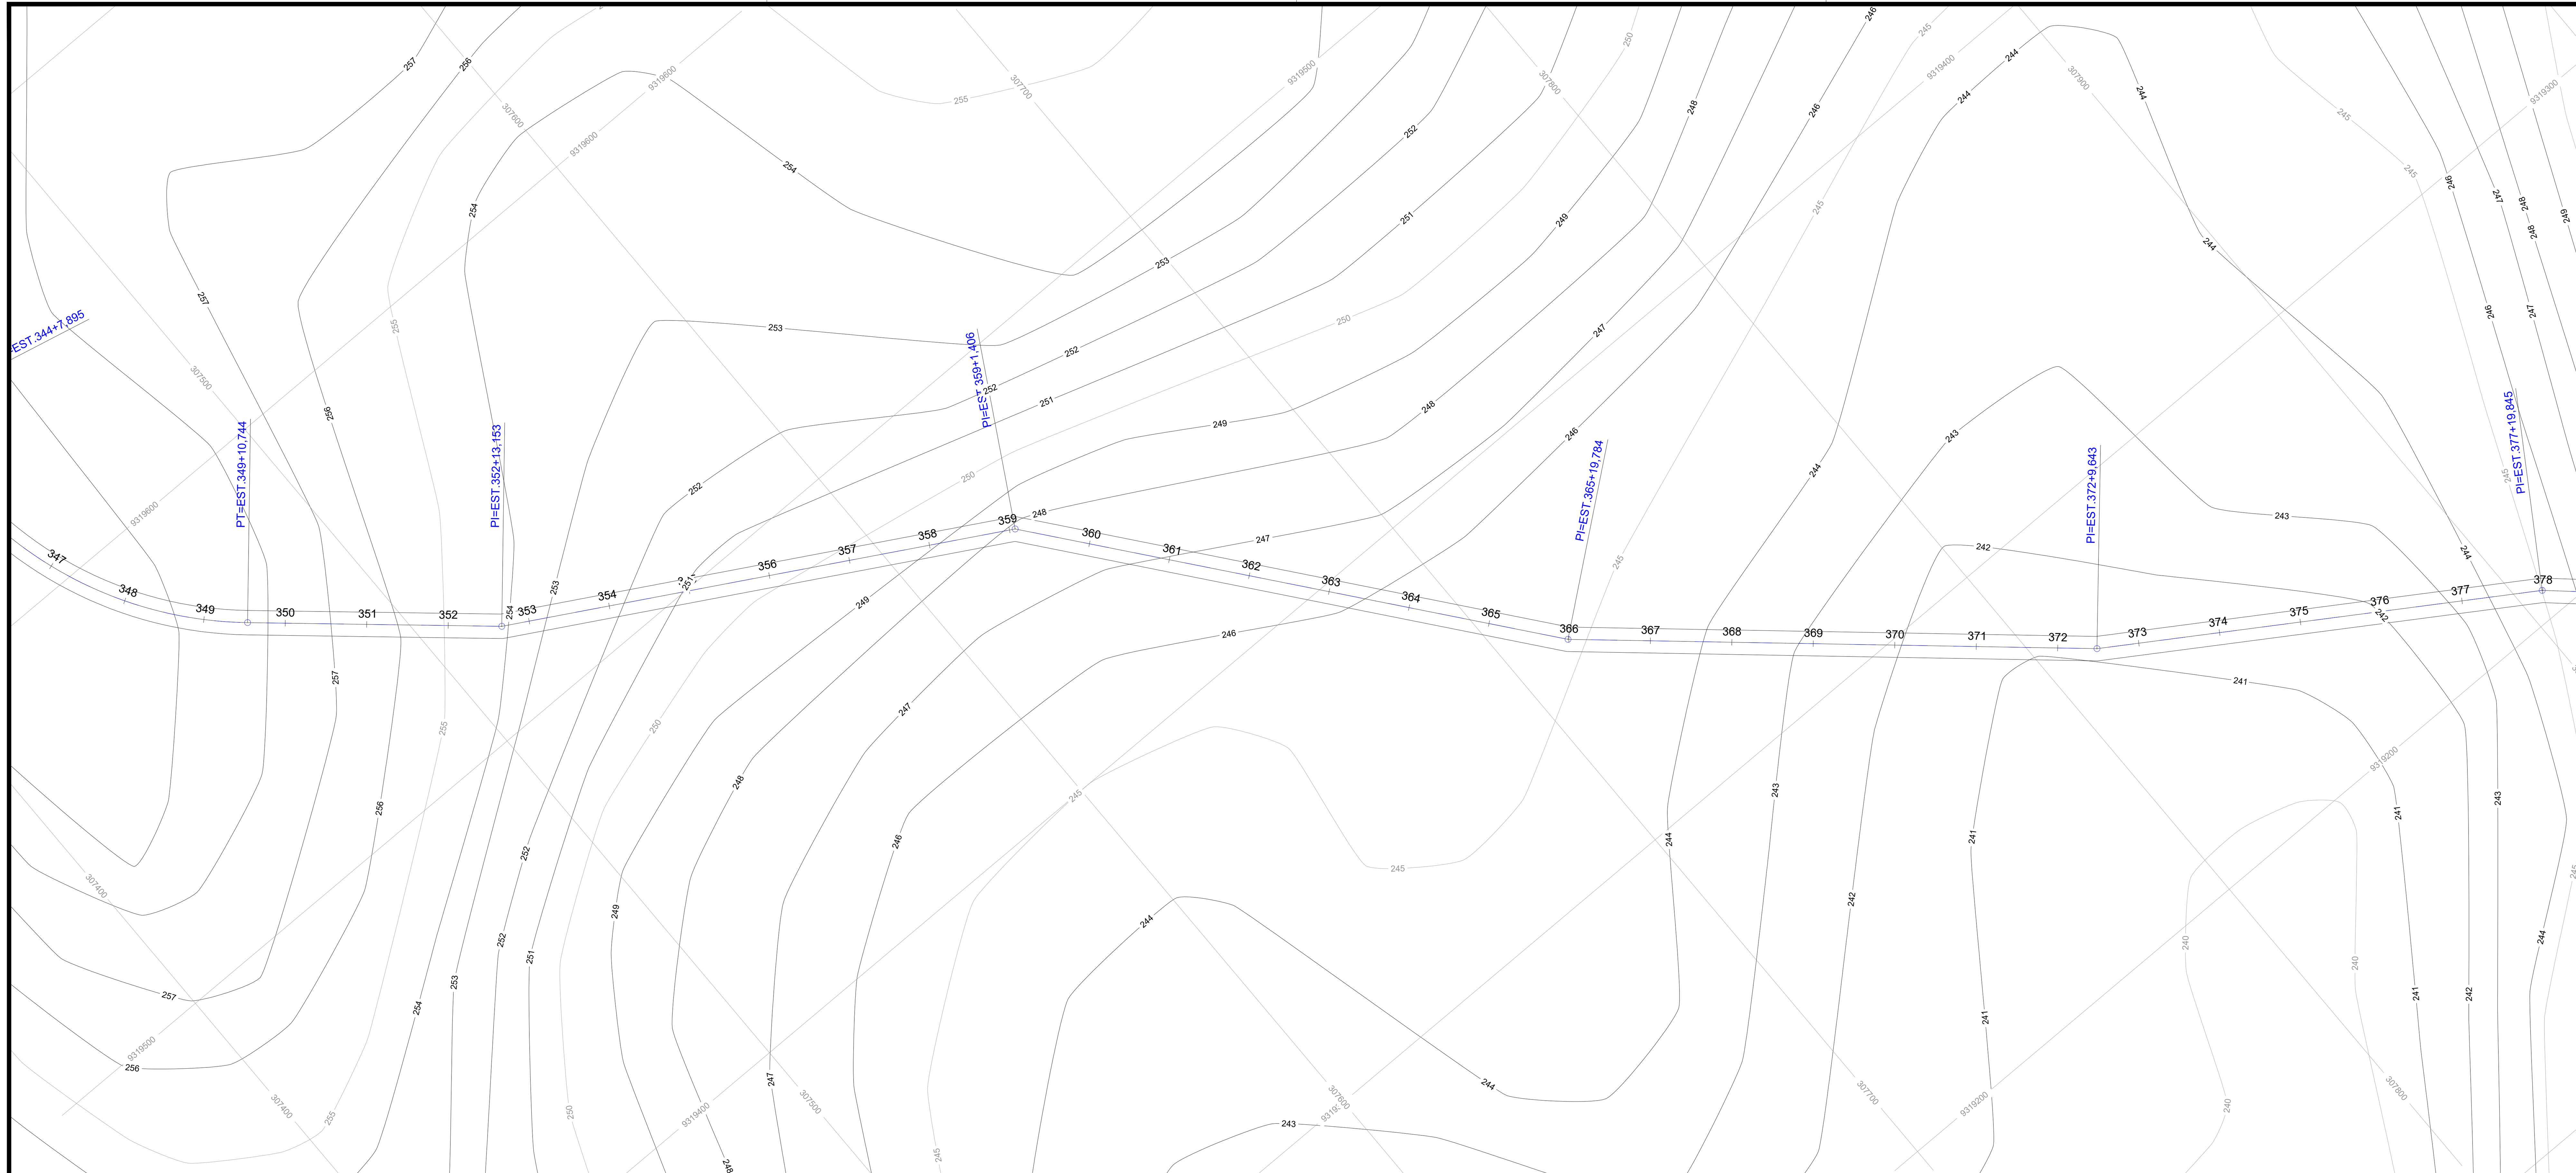

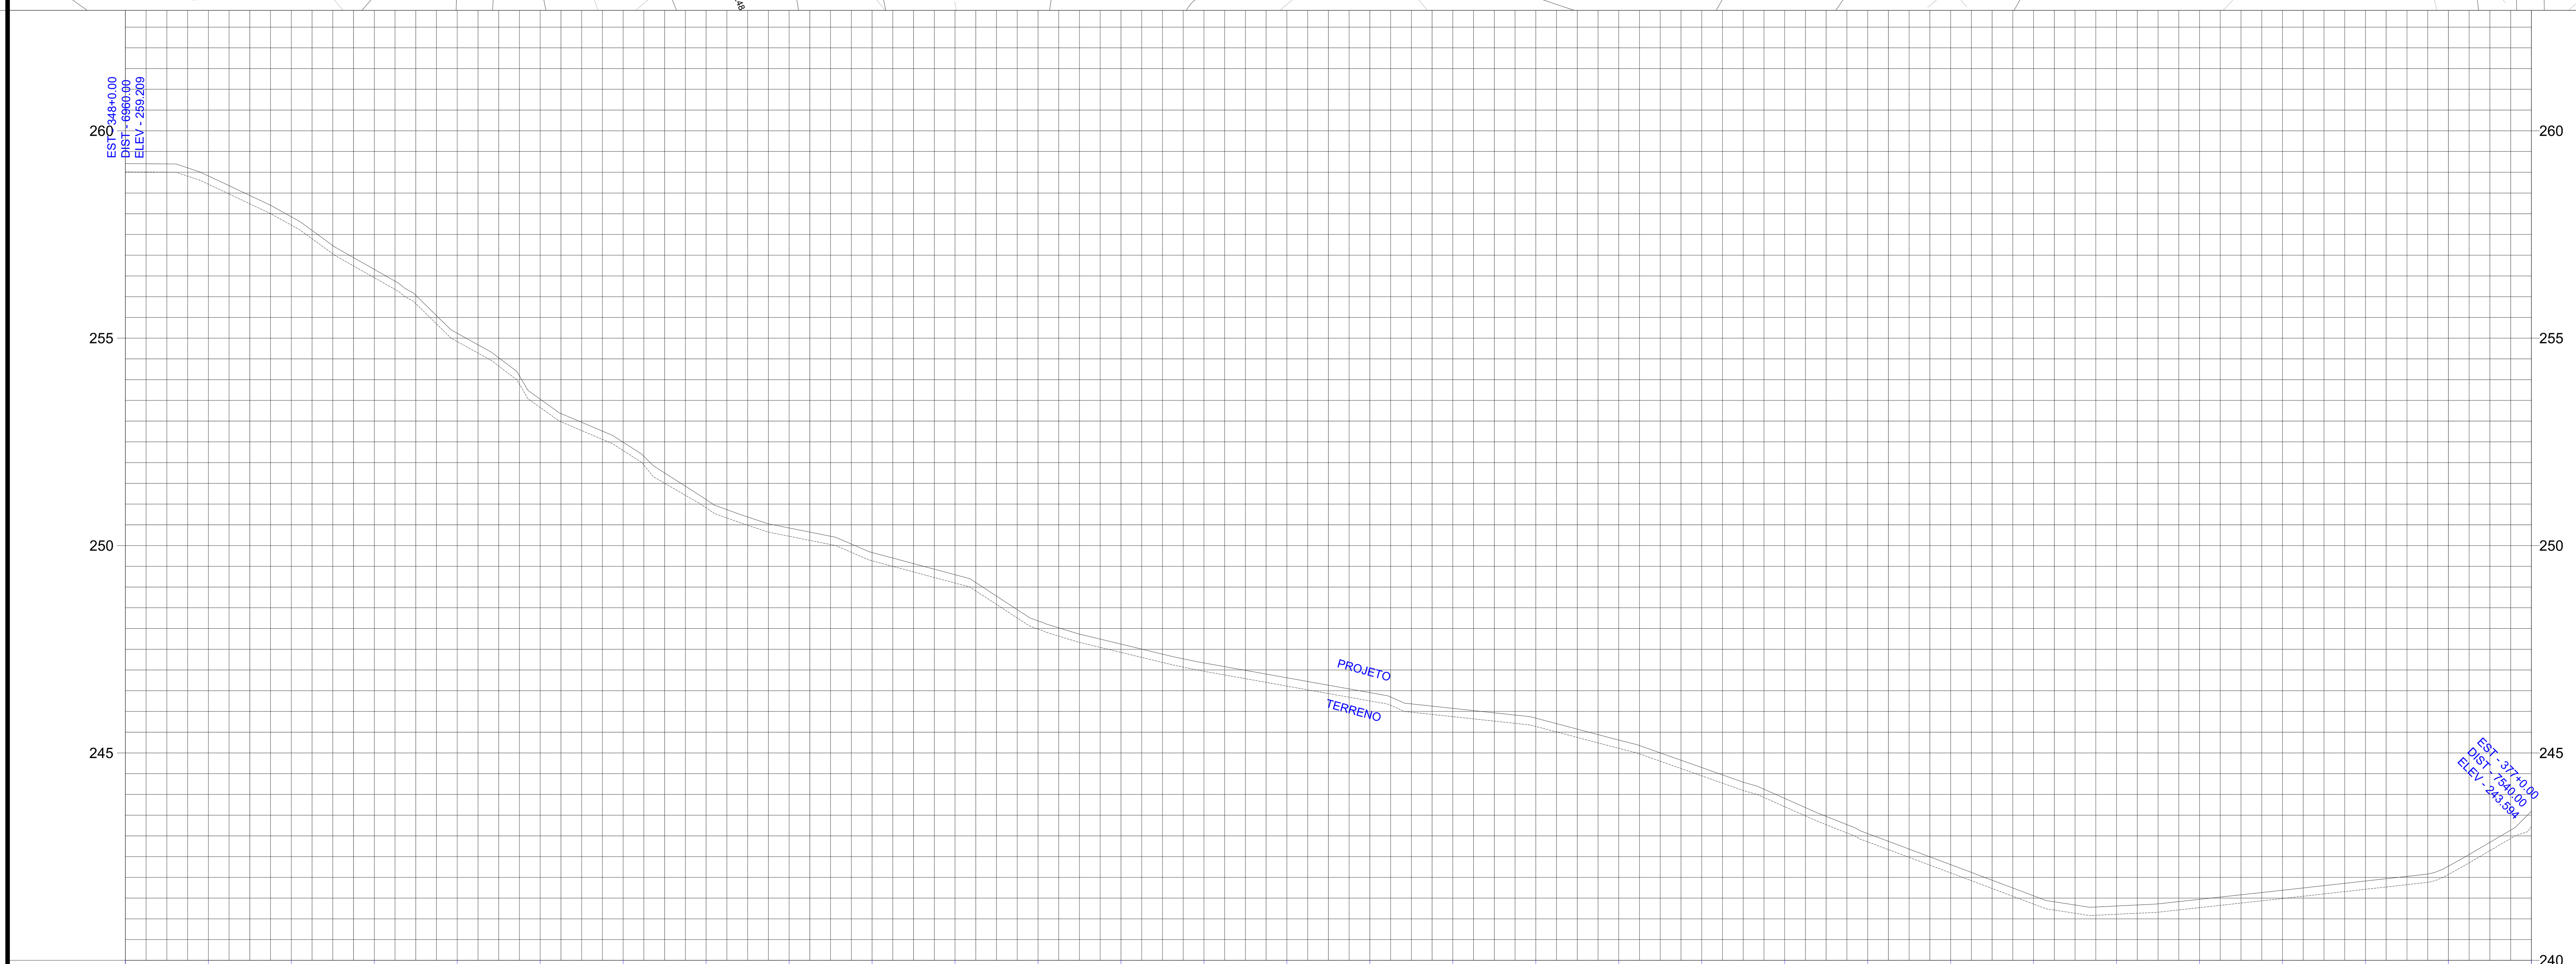

ESTAQUEAMENTO	COTAS TERRENO	COTAS PROJETO
348	259,009	259,209
349	258,712	258,912
350	257,726	257,926
351	256,458	256,658
352	254,918	255,118
353	253,330	253,530
354	252,291	252,491
355	250,909	251,109
356	250,225	250,425
357	249,632	249,832
358	249,096	249,296
359	247,984	248,184
360	247,424	247,624
361	246,969	247,169
362	246,612	246,812
363	246,254	246,454
364	245,875	246,075
365	245,639	245,839
366	245,110	245,310
367	244,448	244,648
368	243,704	243,904
369	242,857	243,057
370	242,108	242,308
371	241,356	241,556
372	241,111	241,311
373	241,270	241,470
374	241,490	241,690
375	241,713	241,913
376	242,071	242,271
377	243,219	243,594

QUILOMETRAGEM

PLANIMETRIA: R=95,339 | TANGENTE L=62.409 | TANGENTE L=128.254 | TANGENTE L=138.378 | TANGENTE L=129.859 | TANGENTE L=110.202

CARIMBOS:

CONSULTORIA E PROJETOS

PERFIL LONGITUDINAL

Projeto: ESTRADA VICINAL

Prancha: **15/27**

Proprietário: PREFEITURA MUNICIPAL DE LAJEADO NOVO

Endereço: ESTRADA DO BURITIZAL AO LIMITE DO MUNICIPIO

Cidade: LAJEADO NOVO – MA

Conteúdo: PERFIL LONGITUDINAL

Descrição: EXECUÇÃO DE OBRAS E SERVIÇOS DE ENGENHARIA EM ESTRADAS VICINAIS NO MUNICÍPIO DE LAJEADO NOVO/MA


Responsável Técnico: Hercules Siqueira de Lima, Engenheiro Civil, CREA Nº 112067612-6


Proprietário:

Área do terreno: | Área Construída Térreo: | Área Construída Superior:

Observações: | Desenho: | Revisão:

Escala: 1:1000 | Data: AGO – 2025

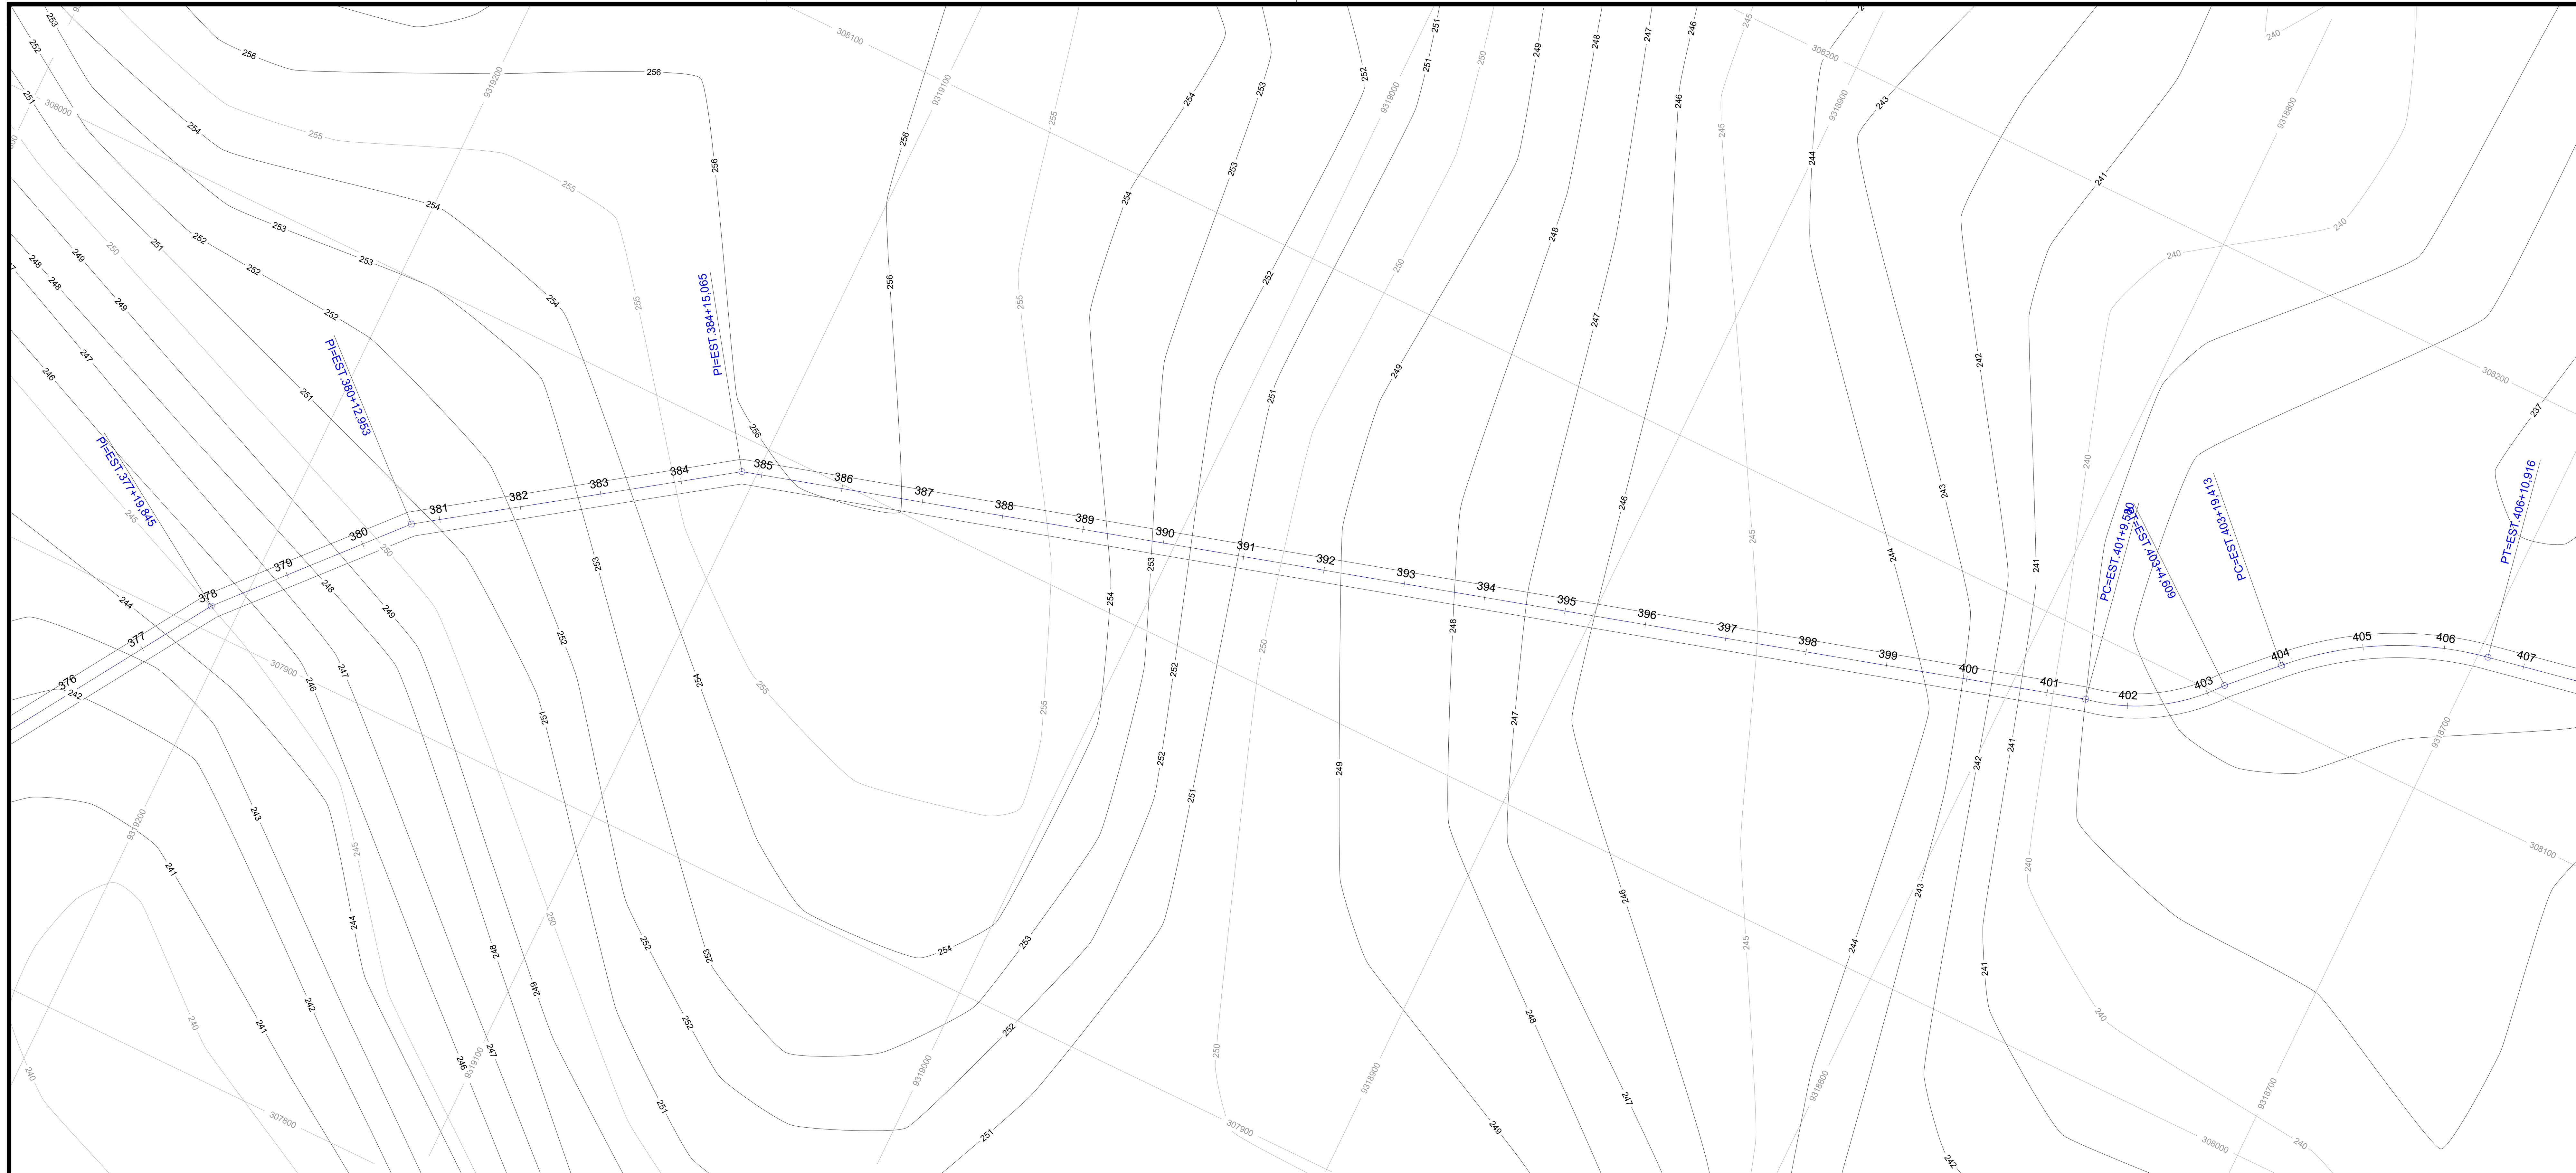

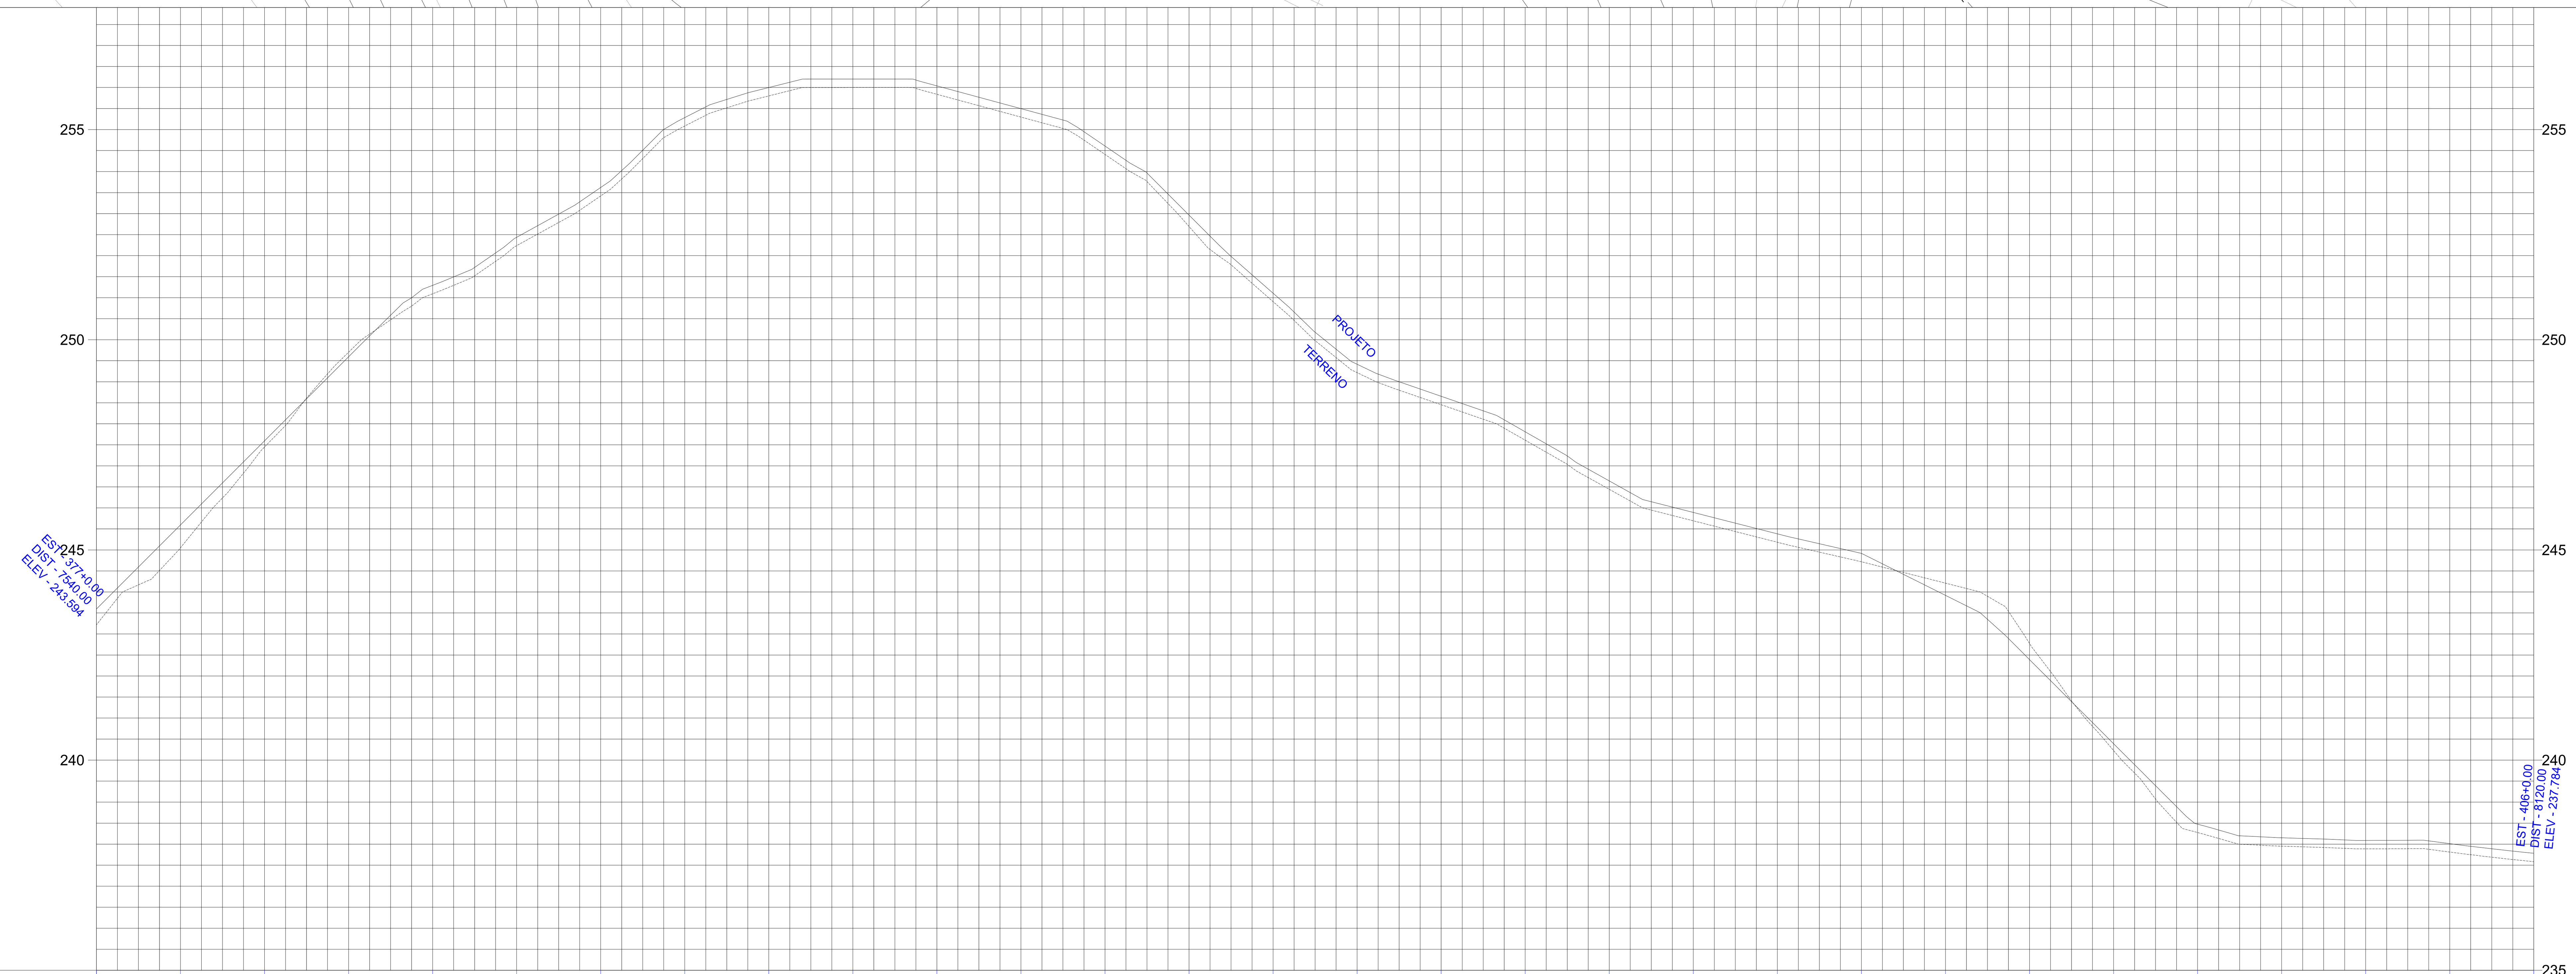

ESTAQUEAMENTO	377	378	379	380	381	382	383	384	385	386
COTAS TERRENO/PROJETO	243,219 243,594	245,051 245,594	247,448 247,594	249,702 249,594	251,093 251,293	252,238 252,438	253,421 253,621	255,084 255,284	255,800 256,000	256,002 256,202

ESTAQUEAMENTO	387	388	389	390	391	392	393	394	395	396
COTAS TERRENO/PROJETO	255,839 256,039	255,297 255,497	254,408 254,608	252,694 252,965	250,906 251,106	249,217 249,417	248,455 248,655	247,610 247,810	246,442 246,642	245,692 245,892

ESTAQUEAMENTO	397	398	399	400	401	402	403	404	405	406
COTAS TERRENO/PROJETO	245,183 245,383	244,718 244,918	244,209 243,920	242,776 242,391	240,229 240,391	238,276 238,476	237,952 238,152	237,889 238,089	237,812 238,012	237,584 237,784

QUILOMETRAGEM

PLANIMETRIA: TANGENTE L=110.202 | TANGENTE L=53.108 | TANGENTE L=82.112 | TANGENTE L=334.515 | R=48,149 | TANGENTE L=14.803 | R=85,839 D=51,504

CARIMBOS:

CONSULTORIA E PROJETOS

PERFIL LONGITUDINAL

Projeto: ESTRADA VICINAL

Prancha: **16/27**

Proprietário: PREFEITURA MUNICIPAL DE LAJEADO NOVO

Endereço: ESTRADA DO BURITIZAL AO LIMITE DO MUNICIPIO

Cidade: LAJEADO NOVO – MA

Conteúdo: PERFIL LONGITUDINAL

Descrição: EXECUÇÃO DE OBRAS E SERVIÇOS DE ENGENHARIA EM ESTRADAS VICINAIS NO MUNICÍPIO DE LAJEADO NOVO/MA

Responsável Técnico: Hercules Siqueira de Lima, Engenheiro Civil, CREA Nº 112067612-6

Proprietário:

Área do terreno:

Área Construída Térreo:

Área Construída Superior:


Observações:


Desenho:

Revisão:

Escala: 1:1000

Data: AGO – 2025

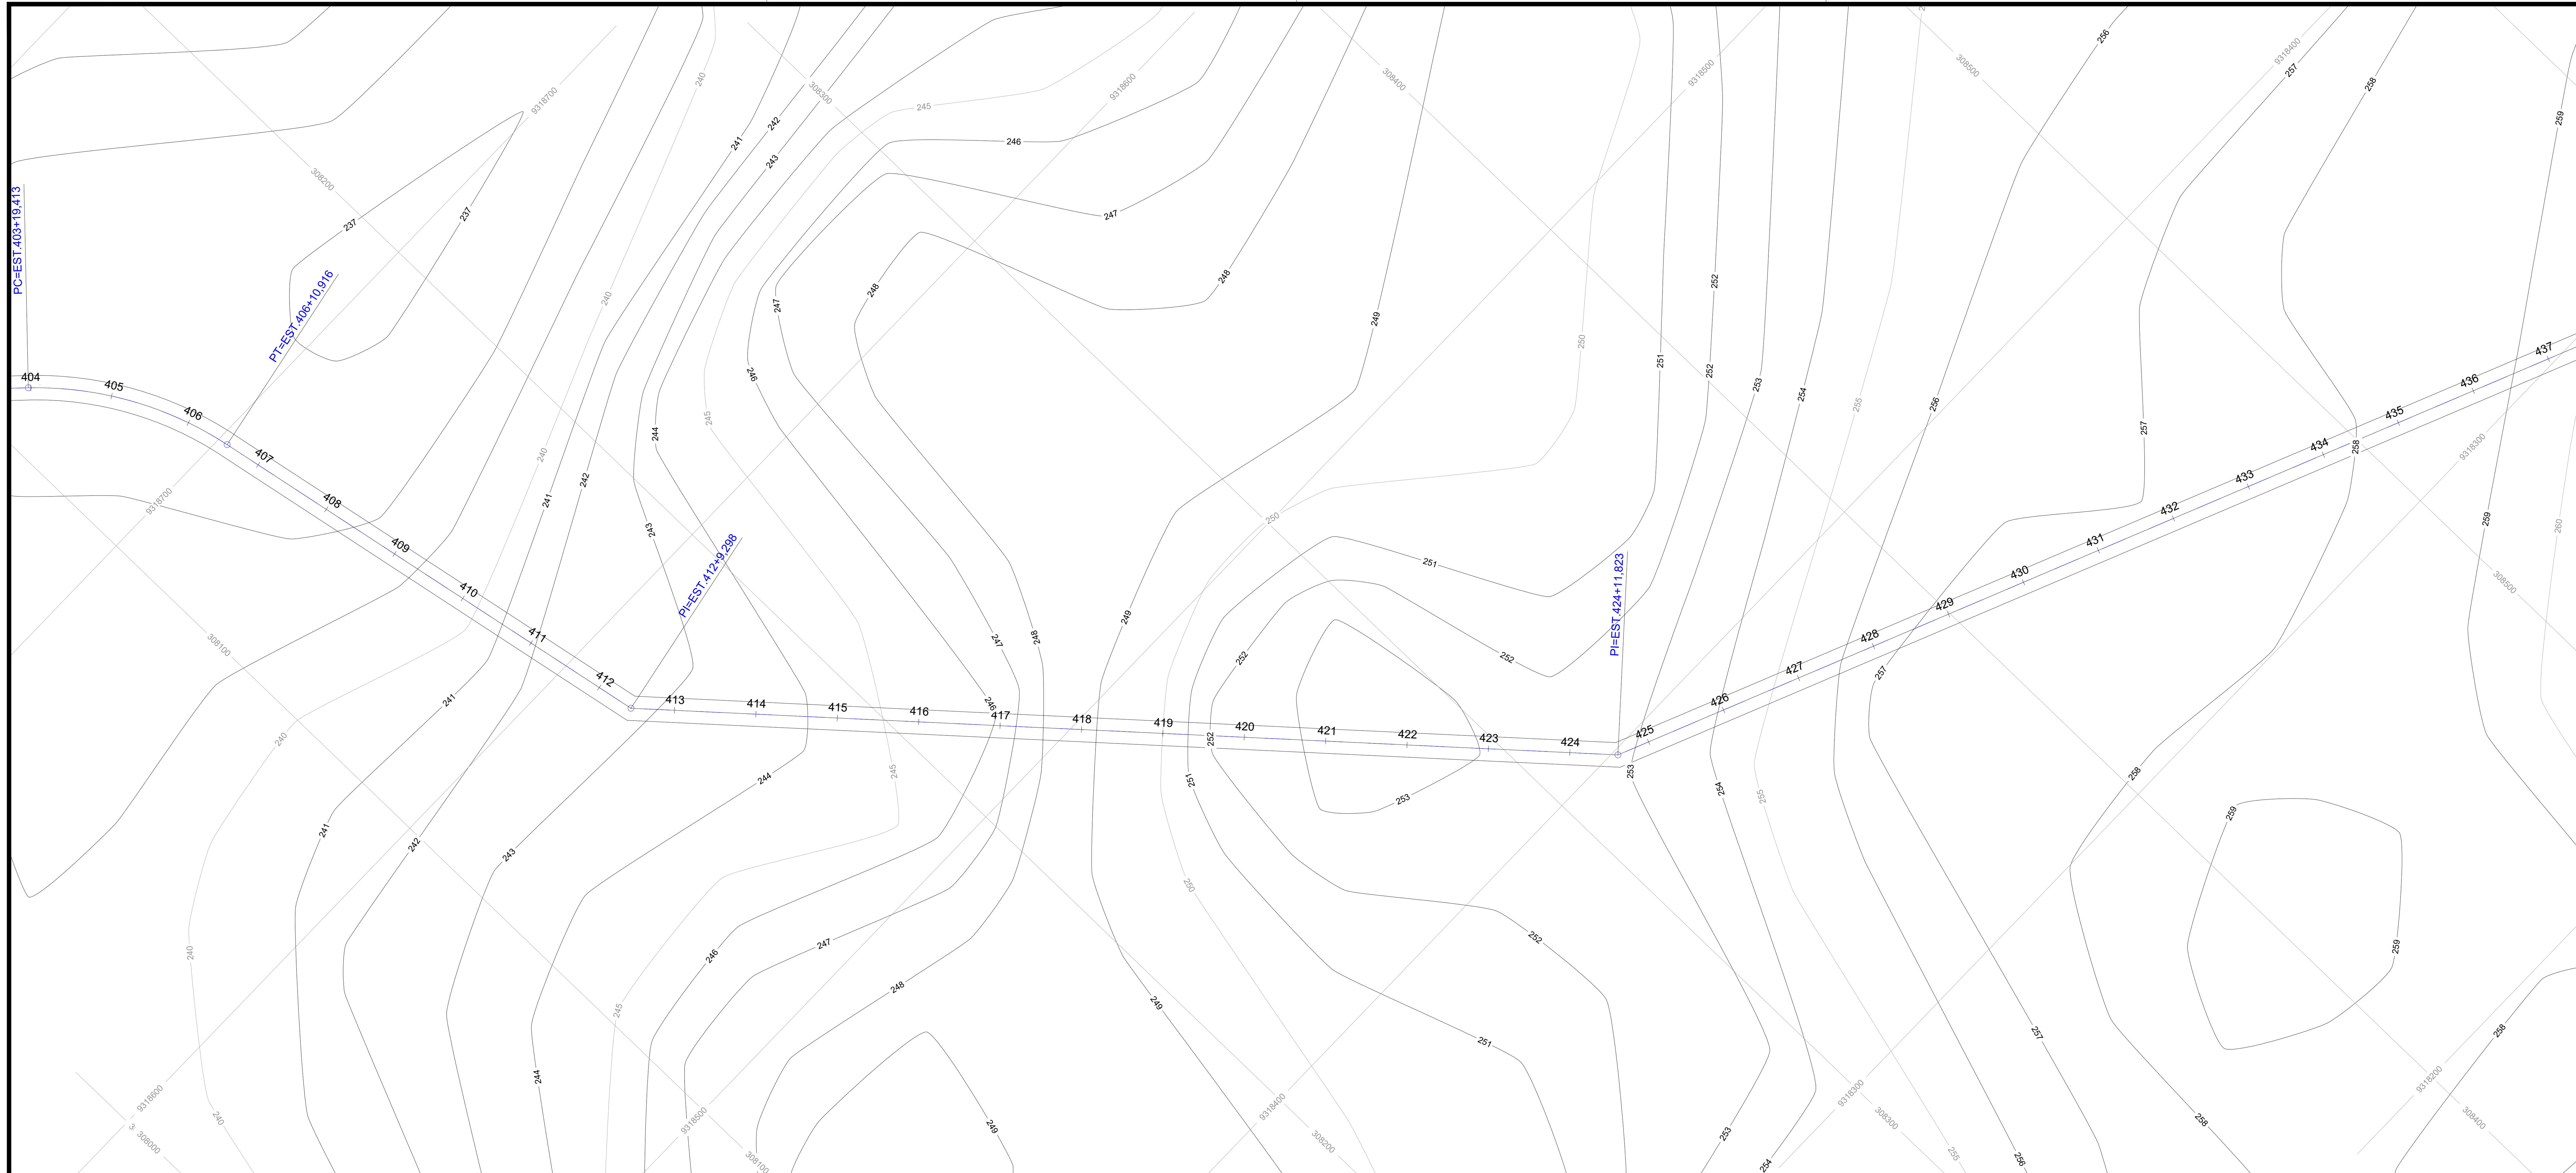

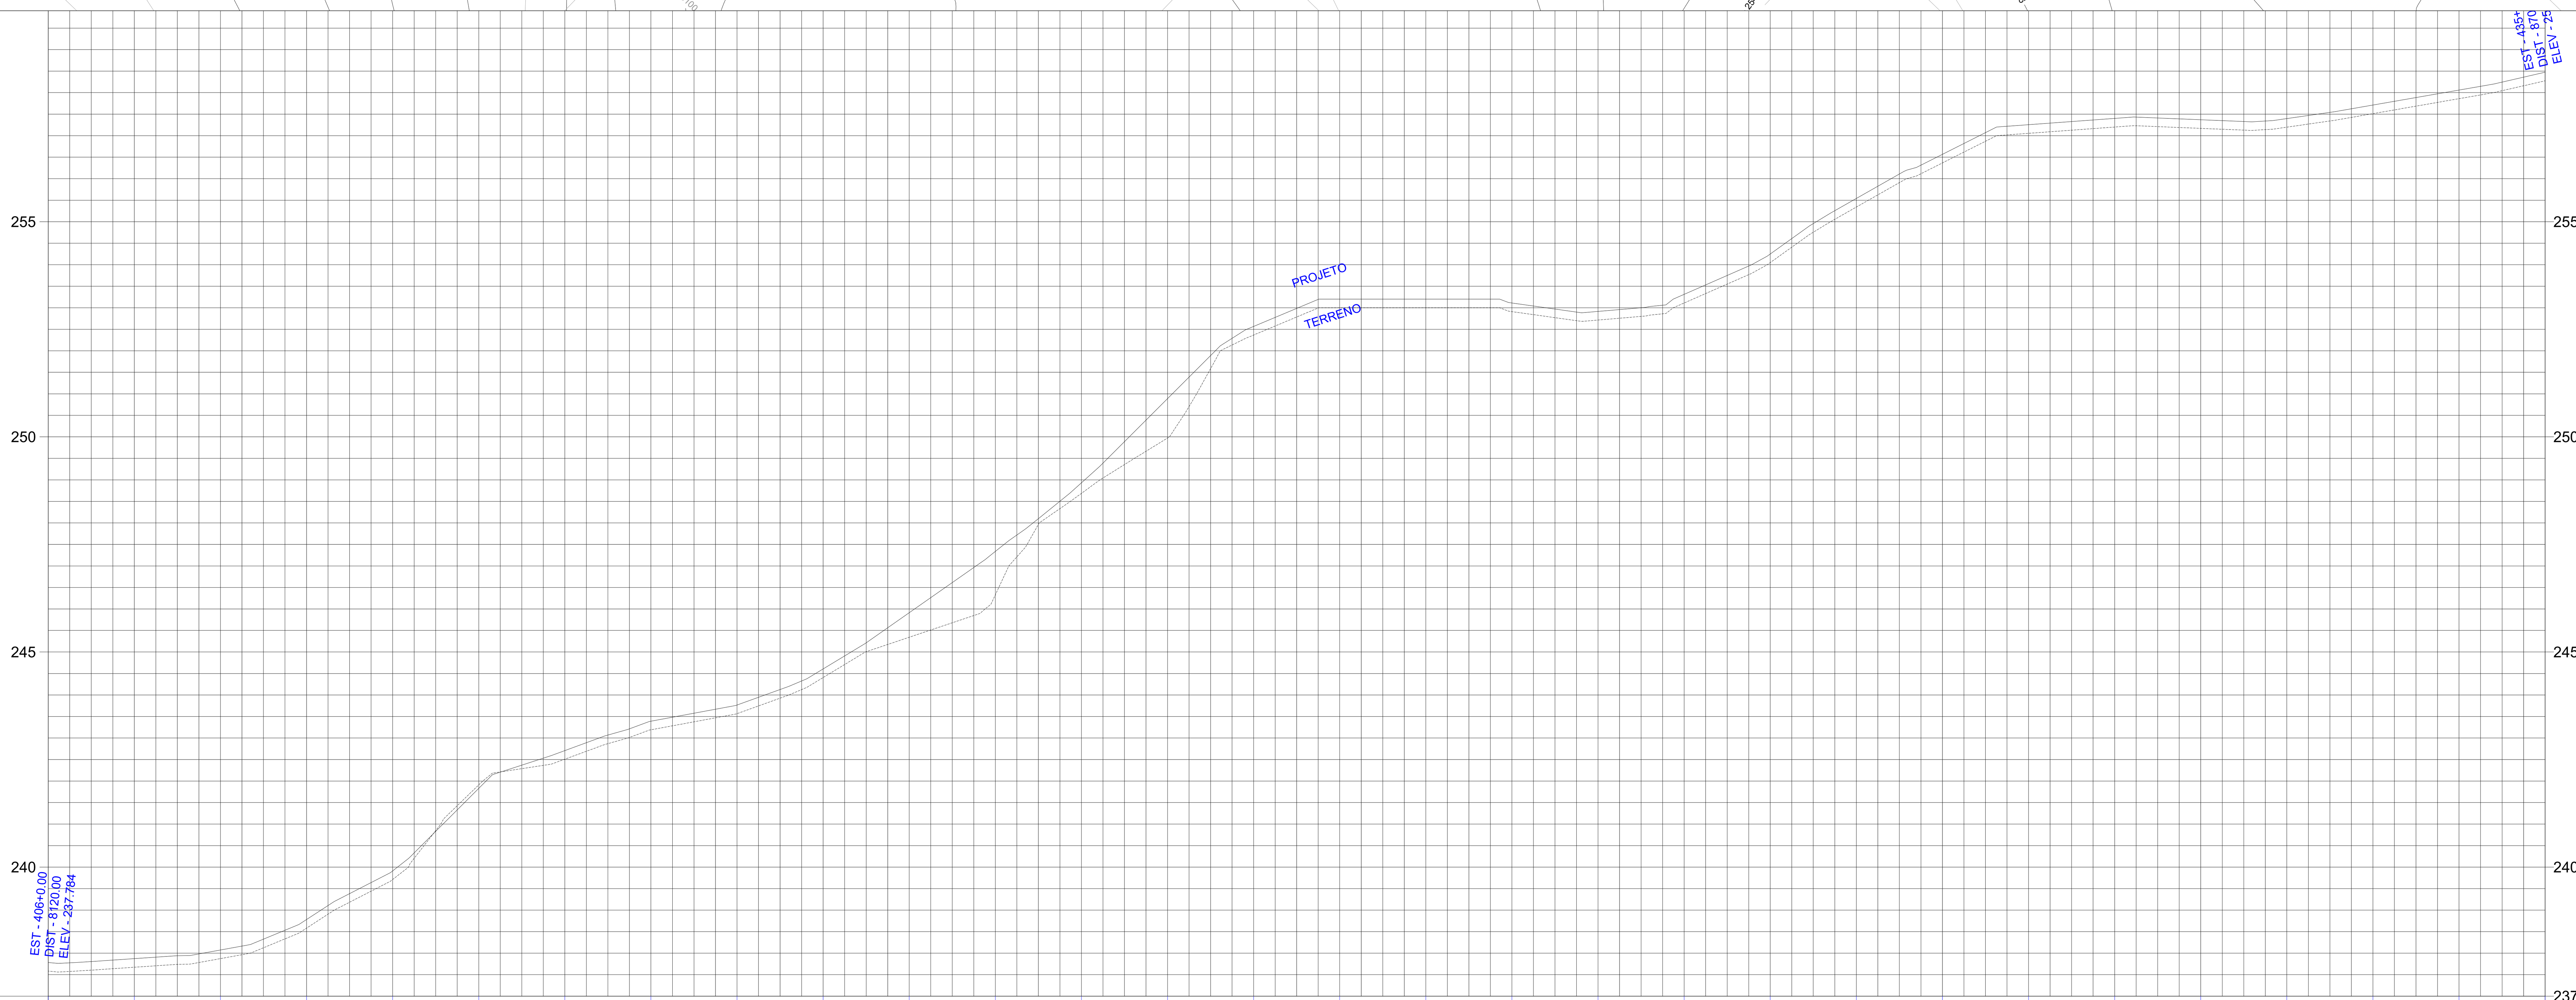

ESTAQUEAMENTO	COTAS TERRENO	COTAS PROJETO
406	237,584	237,784
407	237,673	237,873
408	237,873	238,073
409	238,581	238,781
410	239,711	239,911
411	241,910	241,830
412	242,508	242,708
413	243,191	243,391
414	243,568	243,768
415	244,406	244,606
416	245,343	245,913
417	246,330	247,337
418	248,686	248,932
419	249,972	250,889
420	252,366	252,566
421	253,000	253,200
422	253,000	253,200
423	252,910	253,110
424	252,716	252,916
425	253,111	253,311
426	254,050	254,250
427	255,340	255,540
428	256,367	256,567
429	257,054	257,254
430	257,200	257,400
431	257,170	257,370
432	257,197	257,397
433	257,512	257,712
434	257,860	258,060
435	258,275	258,475

QUILOMETRAGEM

PLANIMETRIA: R=85,839 D=51,504 — TANGENTE L=118.382 — TANGENTE L=242.524 — TANGENTE L=743.251


CARIMBOS:

PERFIL LONGITUDINAL

CONSULTORIA E PROJETOS

Projeto: ESTRADA VICINAL	Prancha: **17/27**
Proprietário: PREFEITURA MUNICIPAL DE LAJEADO NOVO	
Endereço: ESTRADA DO BURITIZAL AO LIMITE DO MUNICIPIO	Cidade: LAJEADO NOVO – MA
Conteúdo: PERFIL LONGITUDINAL	
Descrição: EXECUÇÃO DE OBRAS E SERVIÇOS DE ENGENHARIA EM ESTRADAS VICINAIS NO MUNICÍPIO DE LAJEADO NOVO/MA	
Responsável Técnico: Hercules Siqueira de Lima, Engenheiro Civil, CREA Nº 112067612-6	Proprietário:

Área do terreno:	Área Construída Térreo:	Área Construída Superior:
Observações:	Desenho:	Revisão:
	Escala: 1:1000	Data: AGO – 2025

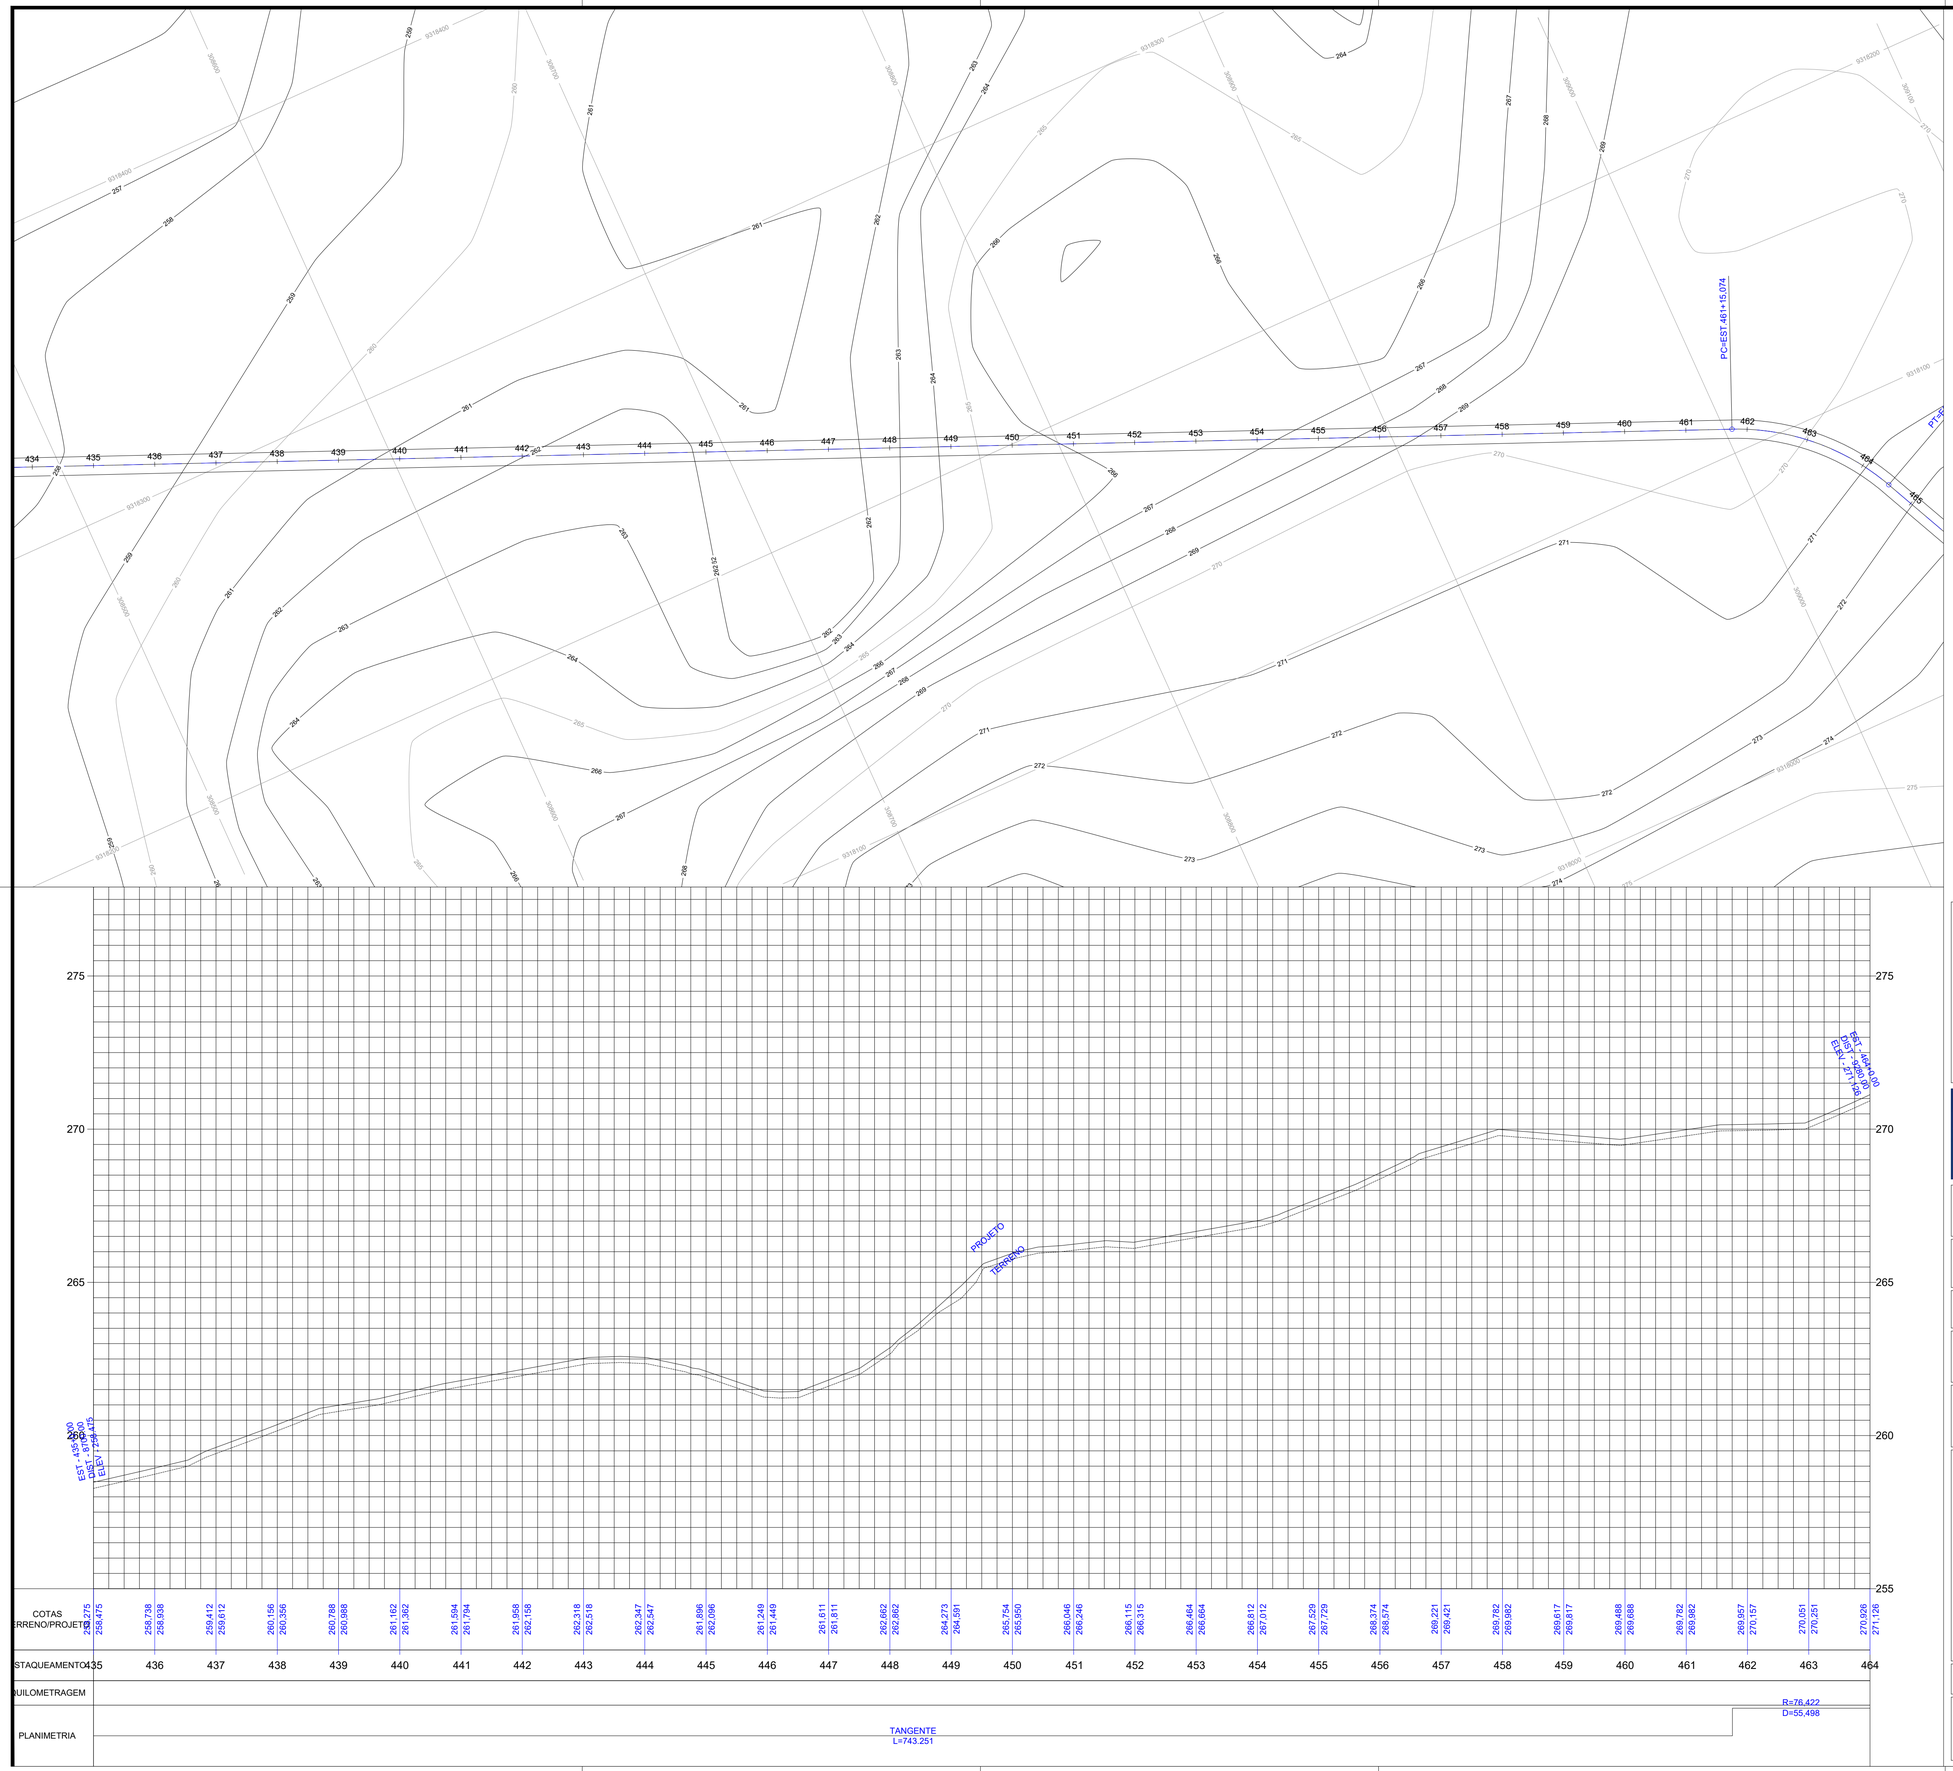

CARIMBOS:

CONSULTORIA E PROJETOS

PERFIL LONGITUDINAL

Projeto:
ESTRADA VICINAL

Prancha:
18/27

Proprietário:
PREFEITURA MUNICIPAL DE LAJEADO NOVO

Endereço:
ESTRADA DO BURITIZAL AO LIMITE DO MUNICÍPIO

Cidade:
LAJEADO NOVO – MA

Conteúdo:
PERFIL LONGITUDINAL

Descrição:
EXECUÇÃO DE OBRAS E SERVIÇOS DE ENGENHARIA EM ESTRADAS VICINAIS NO MUNICÍPIO DE LAJEADO NOVO/MA

Responsável Técnico:
Hercules Siqueira de Lima
Engenheiro Civil
CREA Nº 112067612-6

Proprietário:

Área do terreno:

Área Construída Térreo:

Área Construída Superior:


Observações:

Desenho:

Revisão:

Escala:
1:1000

Data:
AGO. – 2025

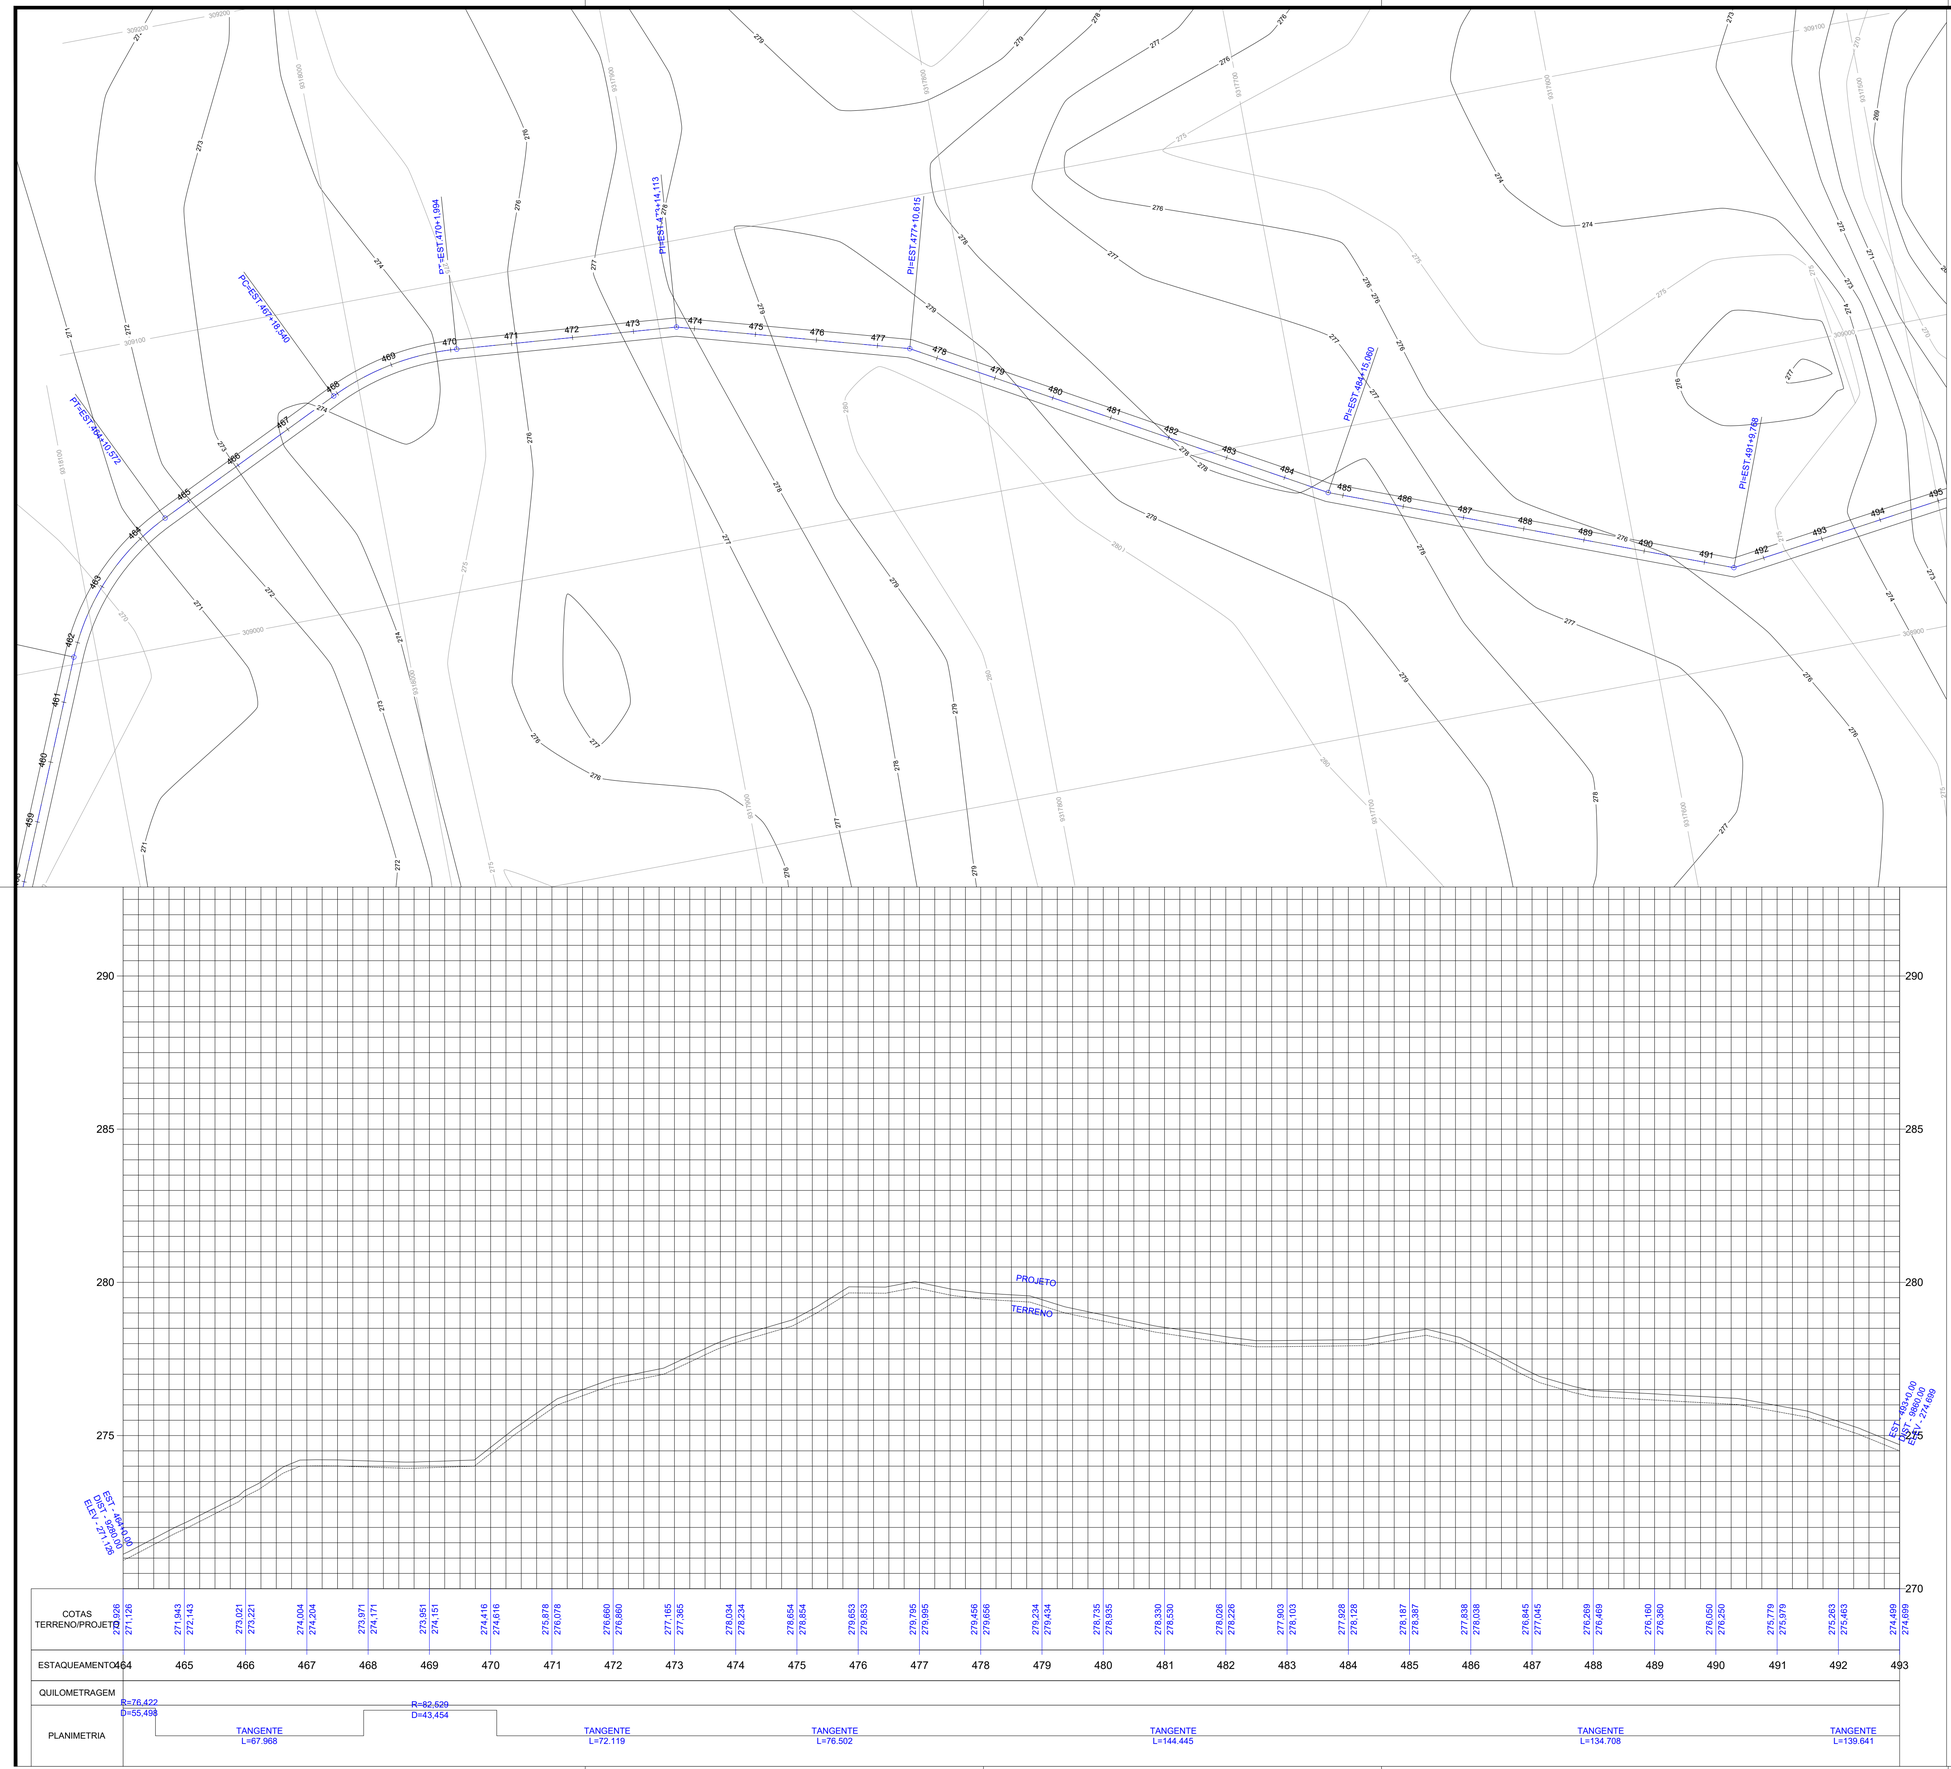

CARIMBOS:

CONSULTORIA E PROJETOS

PERFIL LONGITUDINAL

Projeto:
ESTRADA VICINAL

Prancha:
19/27

Proprietário:
PREFEITURA MUNICIPAL DE LAJEADO NOVO

Endereço:
ESTRADA DO BURITIZAL AO LIMITE DO MUNICIPIO

Cidade:
LAJEADO NOVO – MA

Conteúdo:
PERFIL LONGITUDINAL

Descrição:
EXECUÇÃO DE OBRAS E SERVIÇOS DE ENGENHARIA EM ESTRADAS VICINAIS NO MUNICÍPIO DE LAJEADO NOVO/MA

Responsável Técnico:
Hercules Siqueira de Lima
Engenheiro Civil
CREA Nº 112061422-6

Proprietário:

Área do terreno:

Área Construída Térreo:

Área Construída Superior:


Observações:

Desenho:

Revisão:

Escala:
1:1000

Data:
AGO – 2025

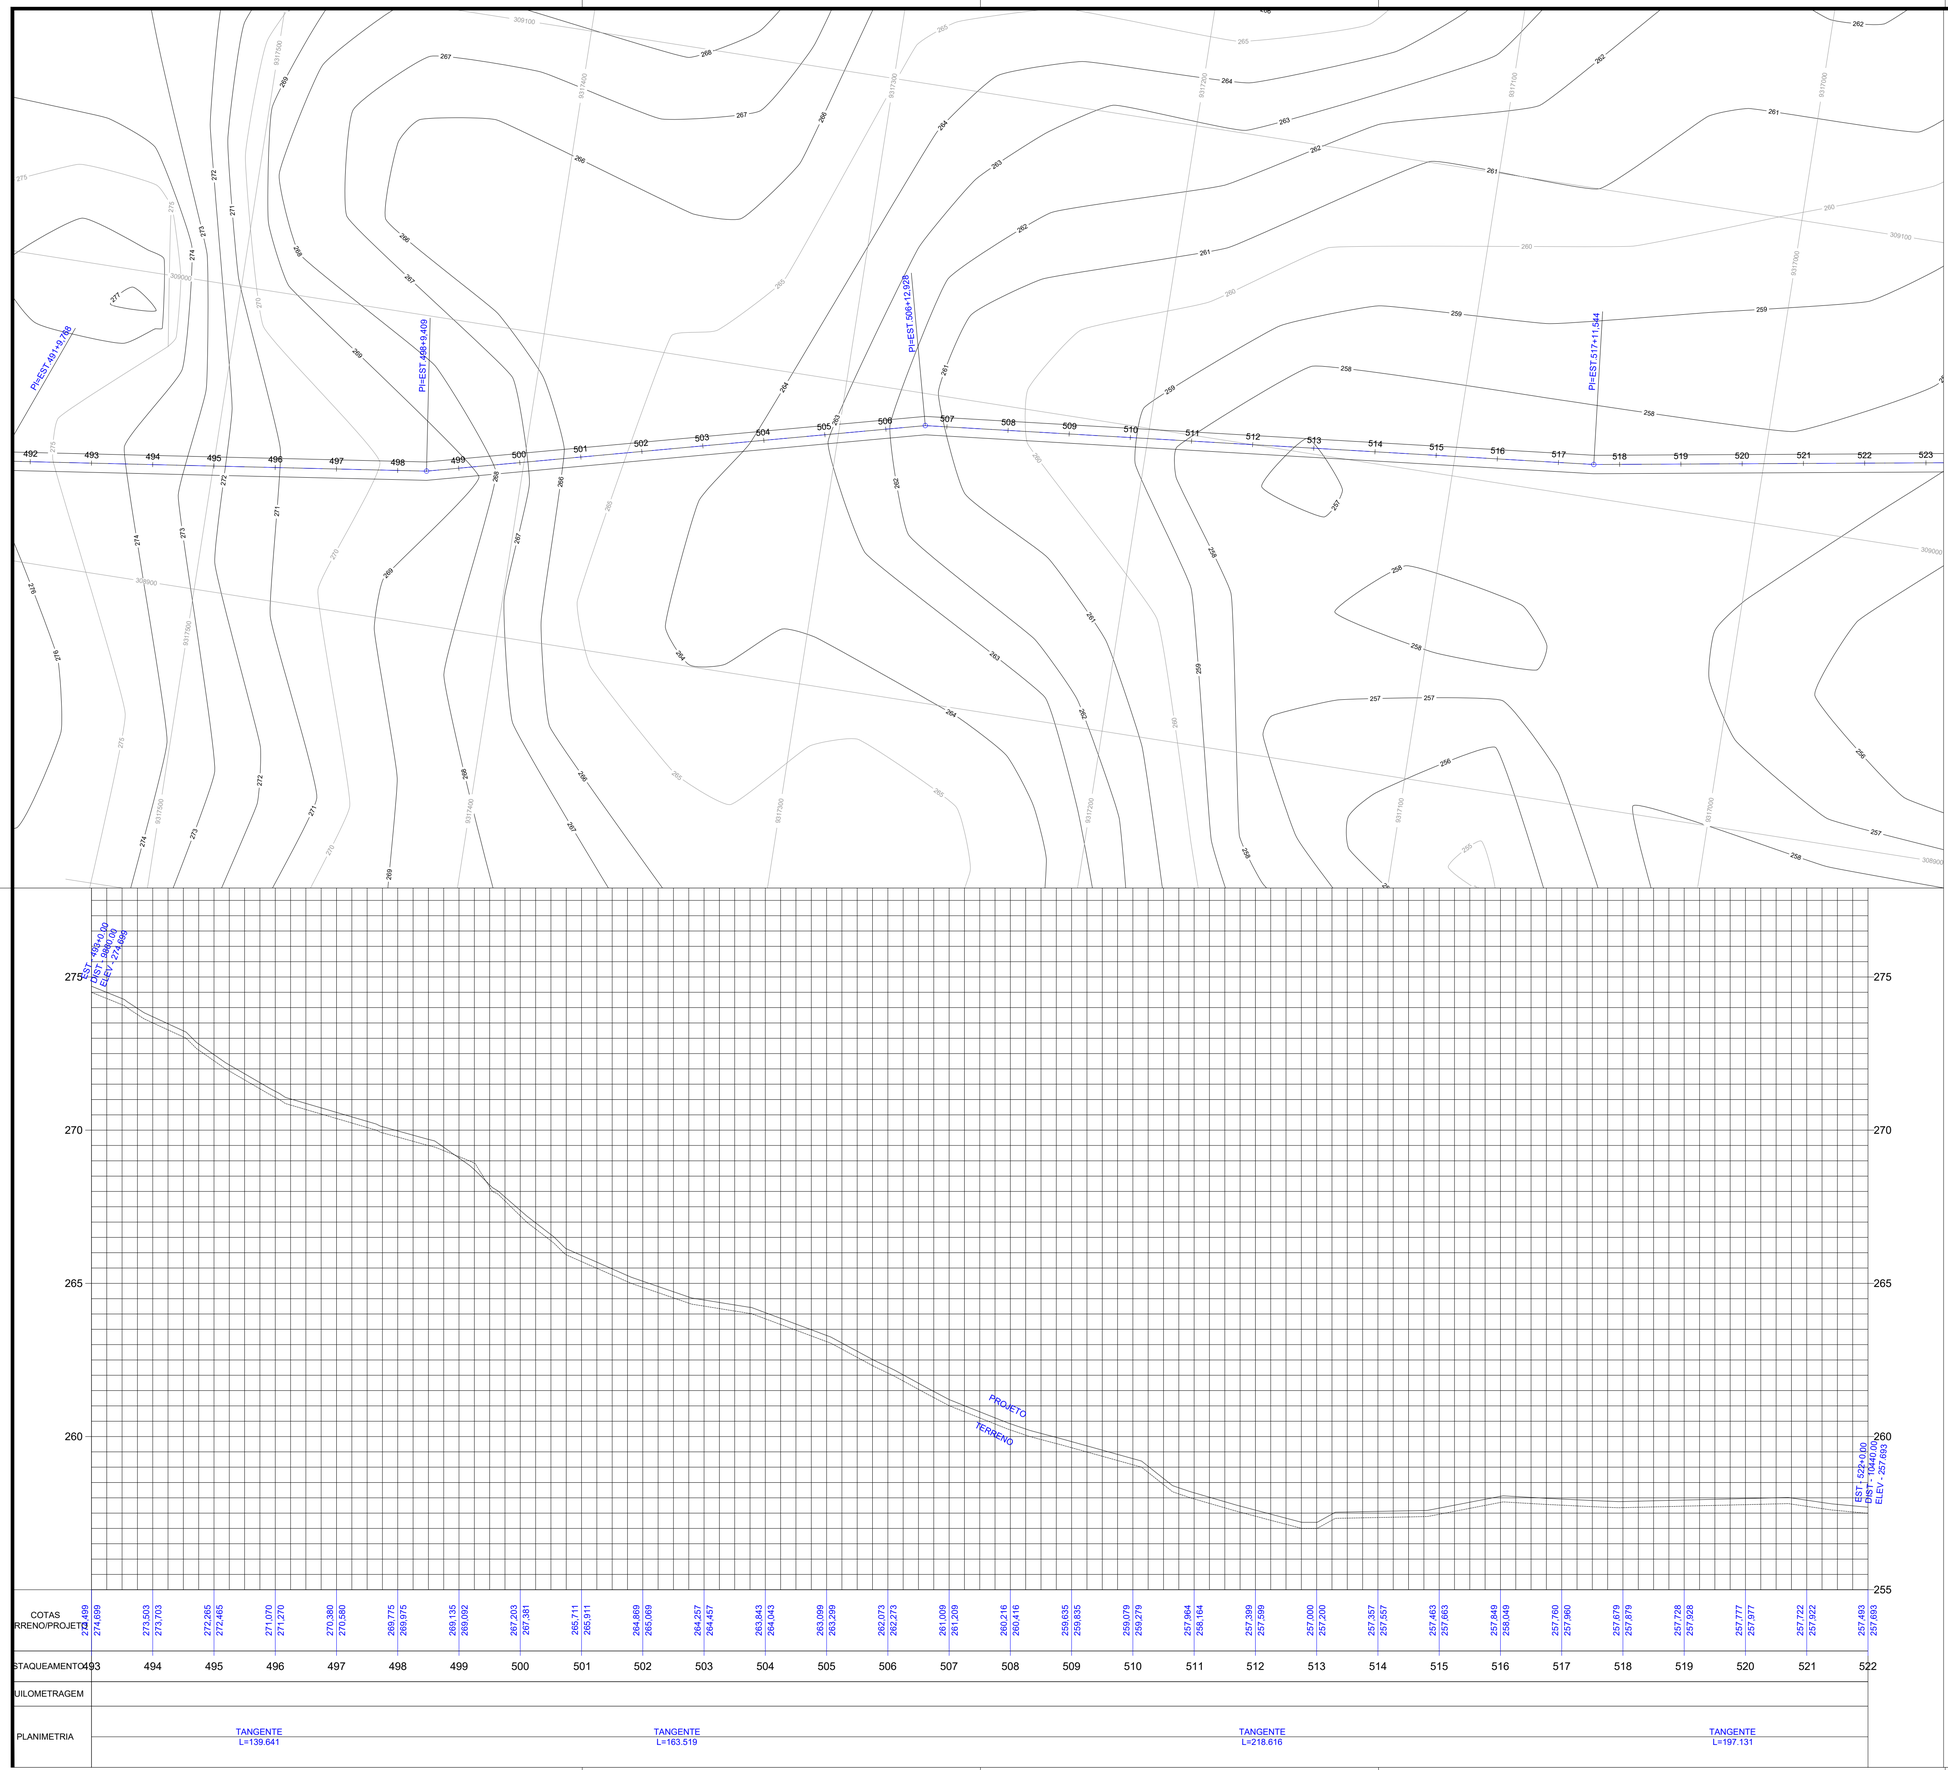

CARIMBOS:

CONSULTORIA E PROJETOS

PERFIL LONGITUDINAL

Projeto:
ESTRADA VICINAL

Prancha:
20/27

Proprietário:
PREFEITURA MUNICIPAL DE LAJEADO NOVO

Endereço:
ESTRADA DO BURITIZAL AO LIMITE DO MUNICIPIO

Cidade:
LAJEADO NOVO – MA

Conteúdo:
PERFIL LONGITUDINAL

Descrição:
EXECUÇÃO DE OBRAS E SERVIÇOS DE ENGENHARIA EM ESTRADAS VICINAIS NO MUNICÍPIO DE LAJEADO NOVO/MA

Responsável Técnico:
Hercules Siqueira de Lima
Engenheiro Civil
CREA Nº 112067612-6

Proprietário:

Área do terreno:

Área Construída Térreo:

Área Construída Superior:


Observações:

Desenho:

Revisão:

Escala:
1:1000

Data:
AGO – 2025

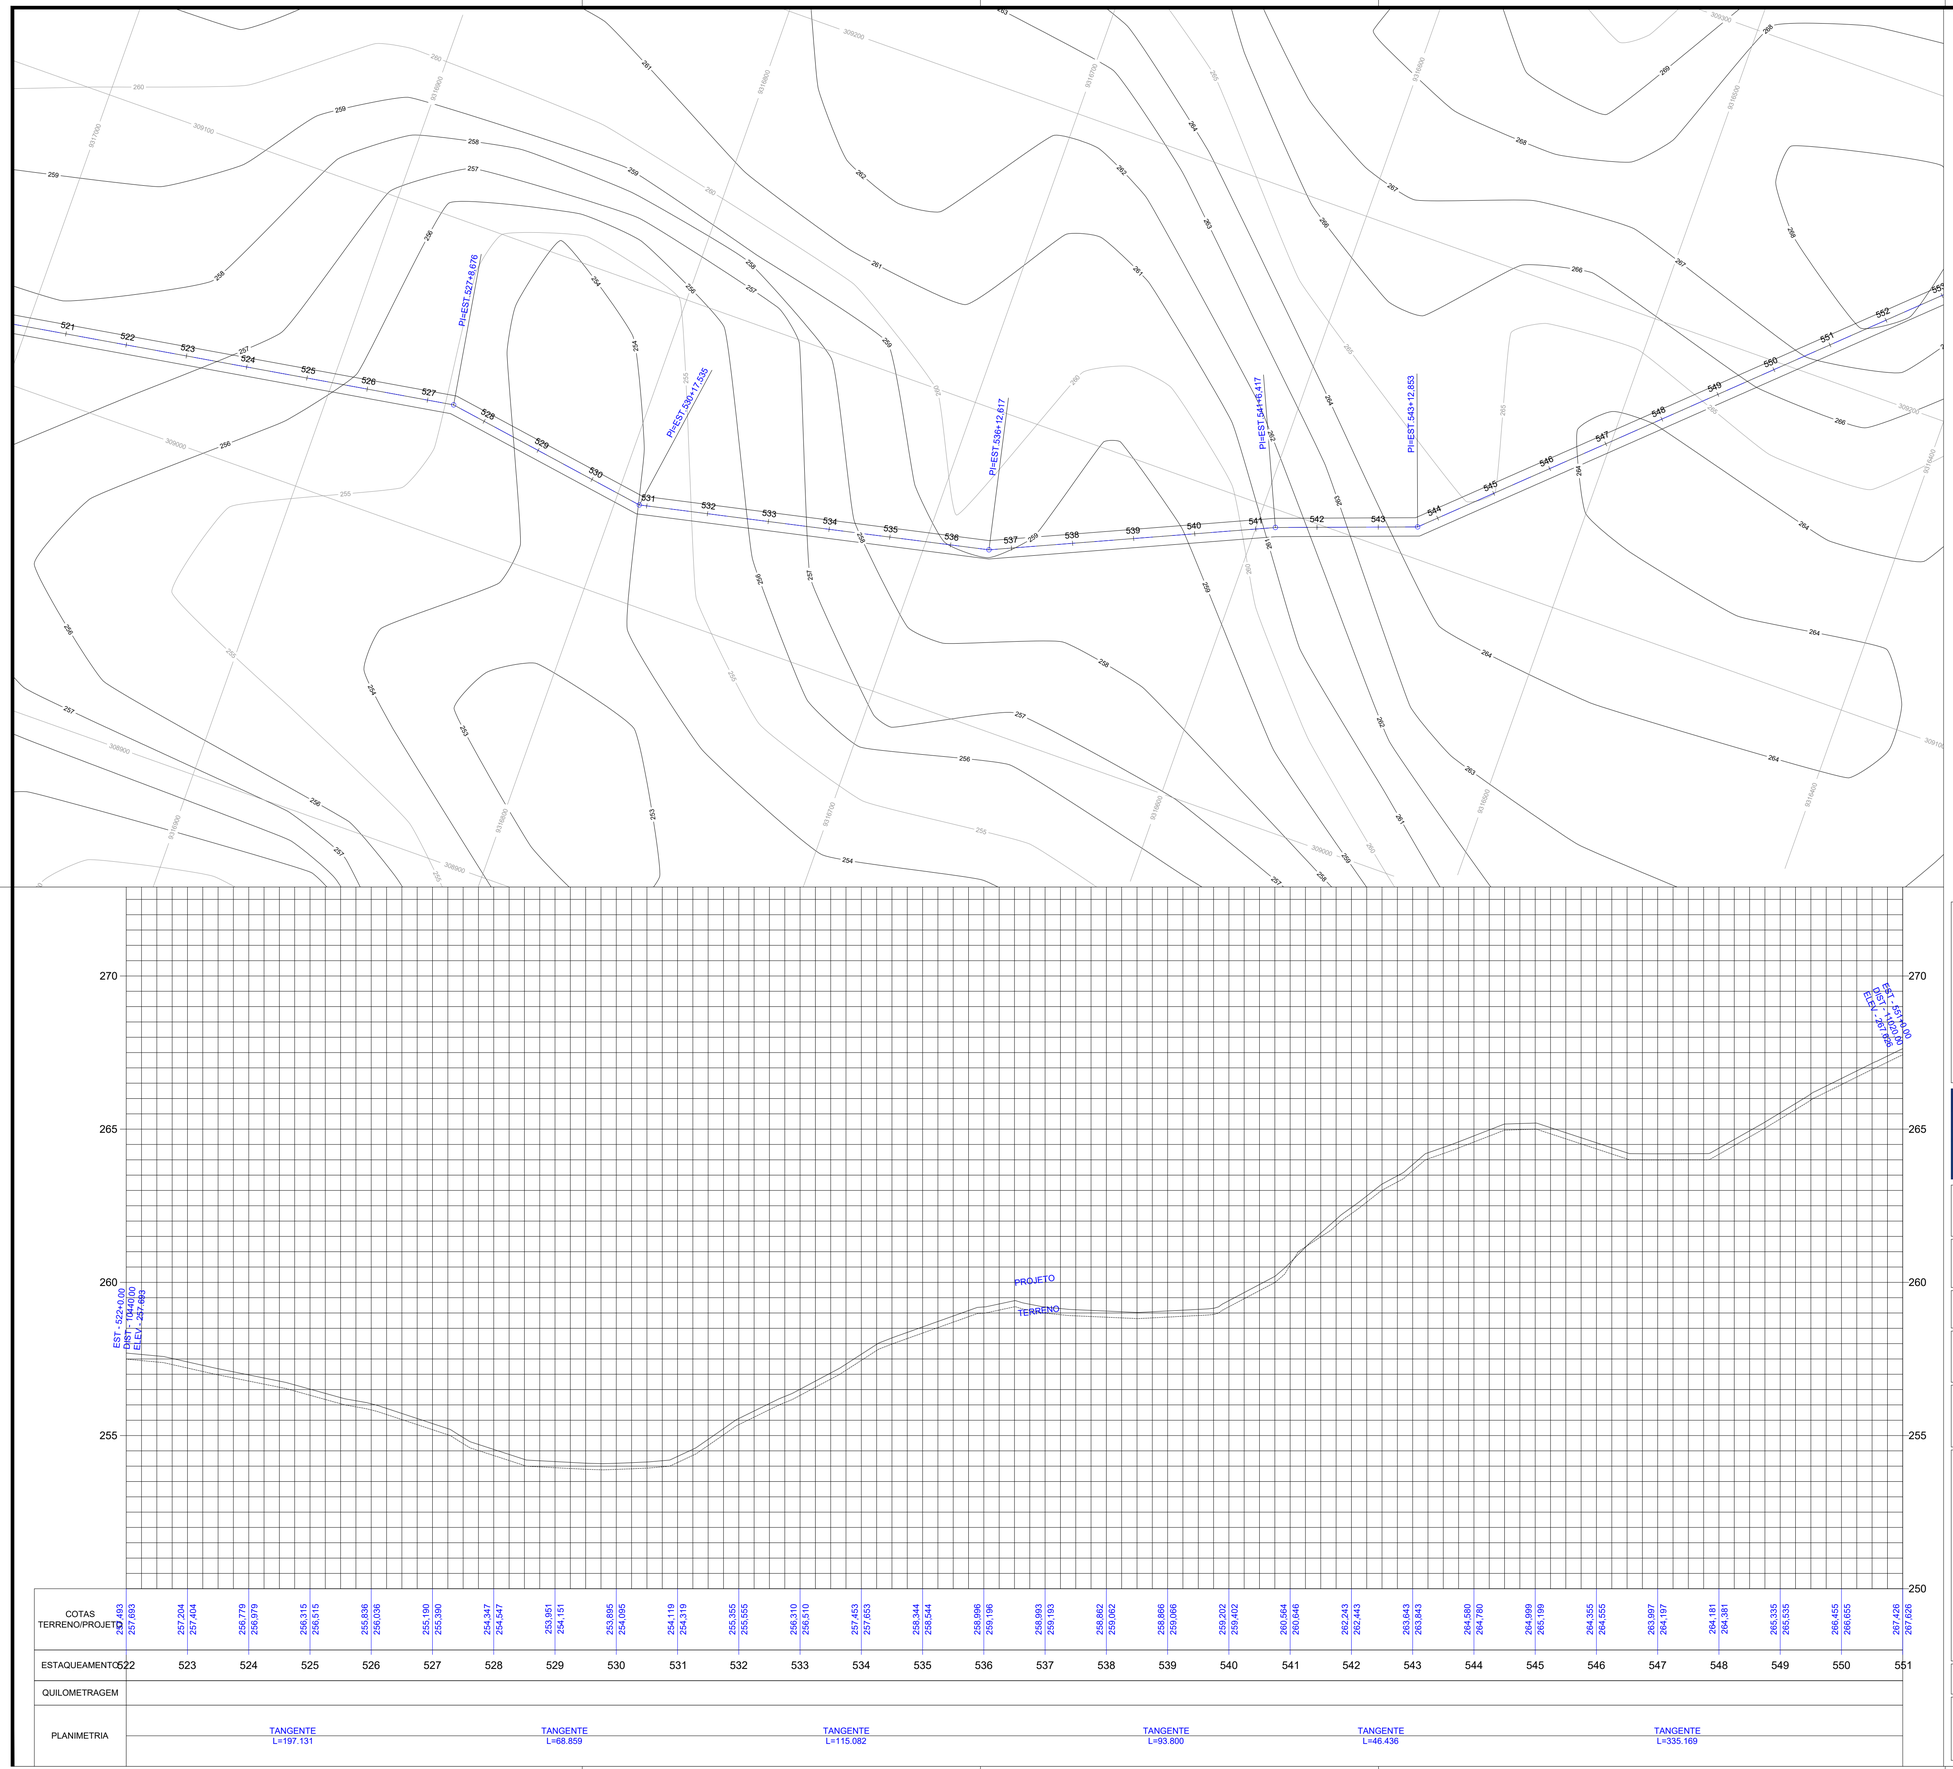

COTAS TERRENO/PROJETO	257,693 257,693	257,204 257,404	256,779 256,979	256,315 256,515	255,836 256,036	255,190 255,390	254,347 254,547	253,951 254,151	253,895 254,095	254,119 254,319	255,355 255,555	256,310 256,510	257,453 257,653	258,344 258,544	258,996 259,196	258,993 259,193	258,862 259,062	258,866 259,066	259,202 259,402	260,564 260,646	262,243 262,443	263,843 263,843	264,580 264,780	264,999 265,199	264,355 264,555	263,997 264,197	264,181 264,381	265,335 265,535	266,455 266,655	267,426 267,626
ESTAQUEAMENTO	522	523	524	525	526	527	528	529	530	531	532	533	534	535	536	537	538	539	540	541	542	543	544	545	546	547	548	549	550	551
QUILOMETRAGEM																														
PLANIMETRIA	TANGENTE L=197.131							TANGENTE L=68.859					TANGENTE L=115.082						TANGENTE L=93.800				TANGENTE L=46.436					TANGENTE L=335.169		

CARIMBOS:

CONSULTORIA E PROJETOS

PERFIL LONGITUDINAL

Projeto:
ESTRADA VICINAL

Prancha:
21/27

Proprietário:
PREFEITURA MUNICIPAL DE LAJEADO NOVO

Endereço:
ESTRADA DO BURITIZAL AO LIMITE DO MUNICIPIO

Cidade:
LAJEADO NOVO – MA


Conteúdo:
PERFIL LONGITUDINAL


Descrição:
EXECUÇÃO DE OBRAS E SERVIÇOS DE ENGENHARIA EM ESTRADAS VICINAIS NO MUNICÍPIO DE LAJEADO NOVO/MA

Responsável Técnico:
Hercules Siqueira de Lima
Engenheiro Civil
CREA Nº 112067612-6

Proprietário:

Área do terreno:	Área Construída Térreo:	Área Construída Superior:
Observações:	Desenho:	Revisão:
	Escala: 1:1000	Data: AGO – 2025

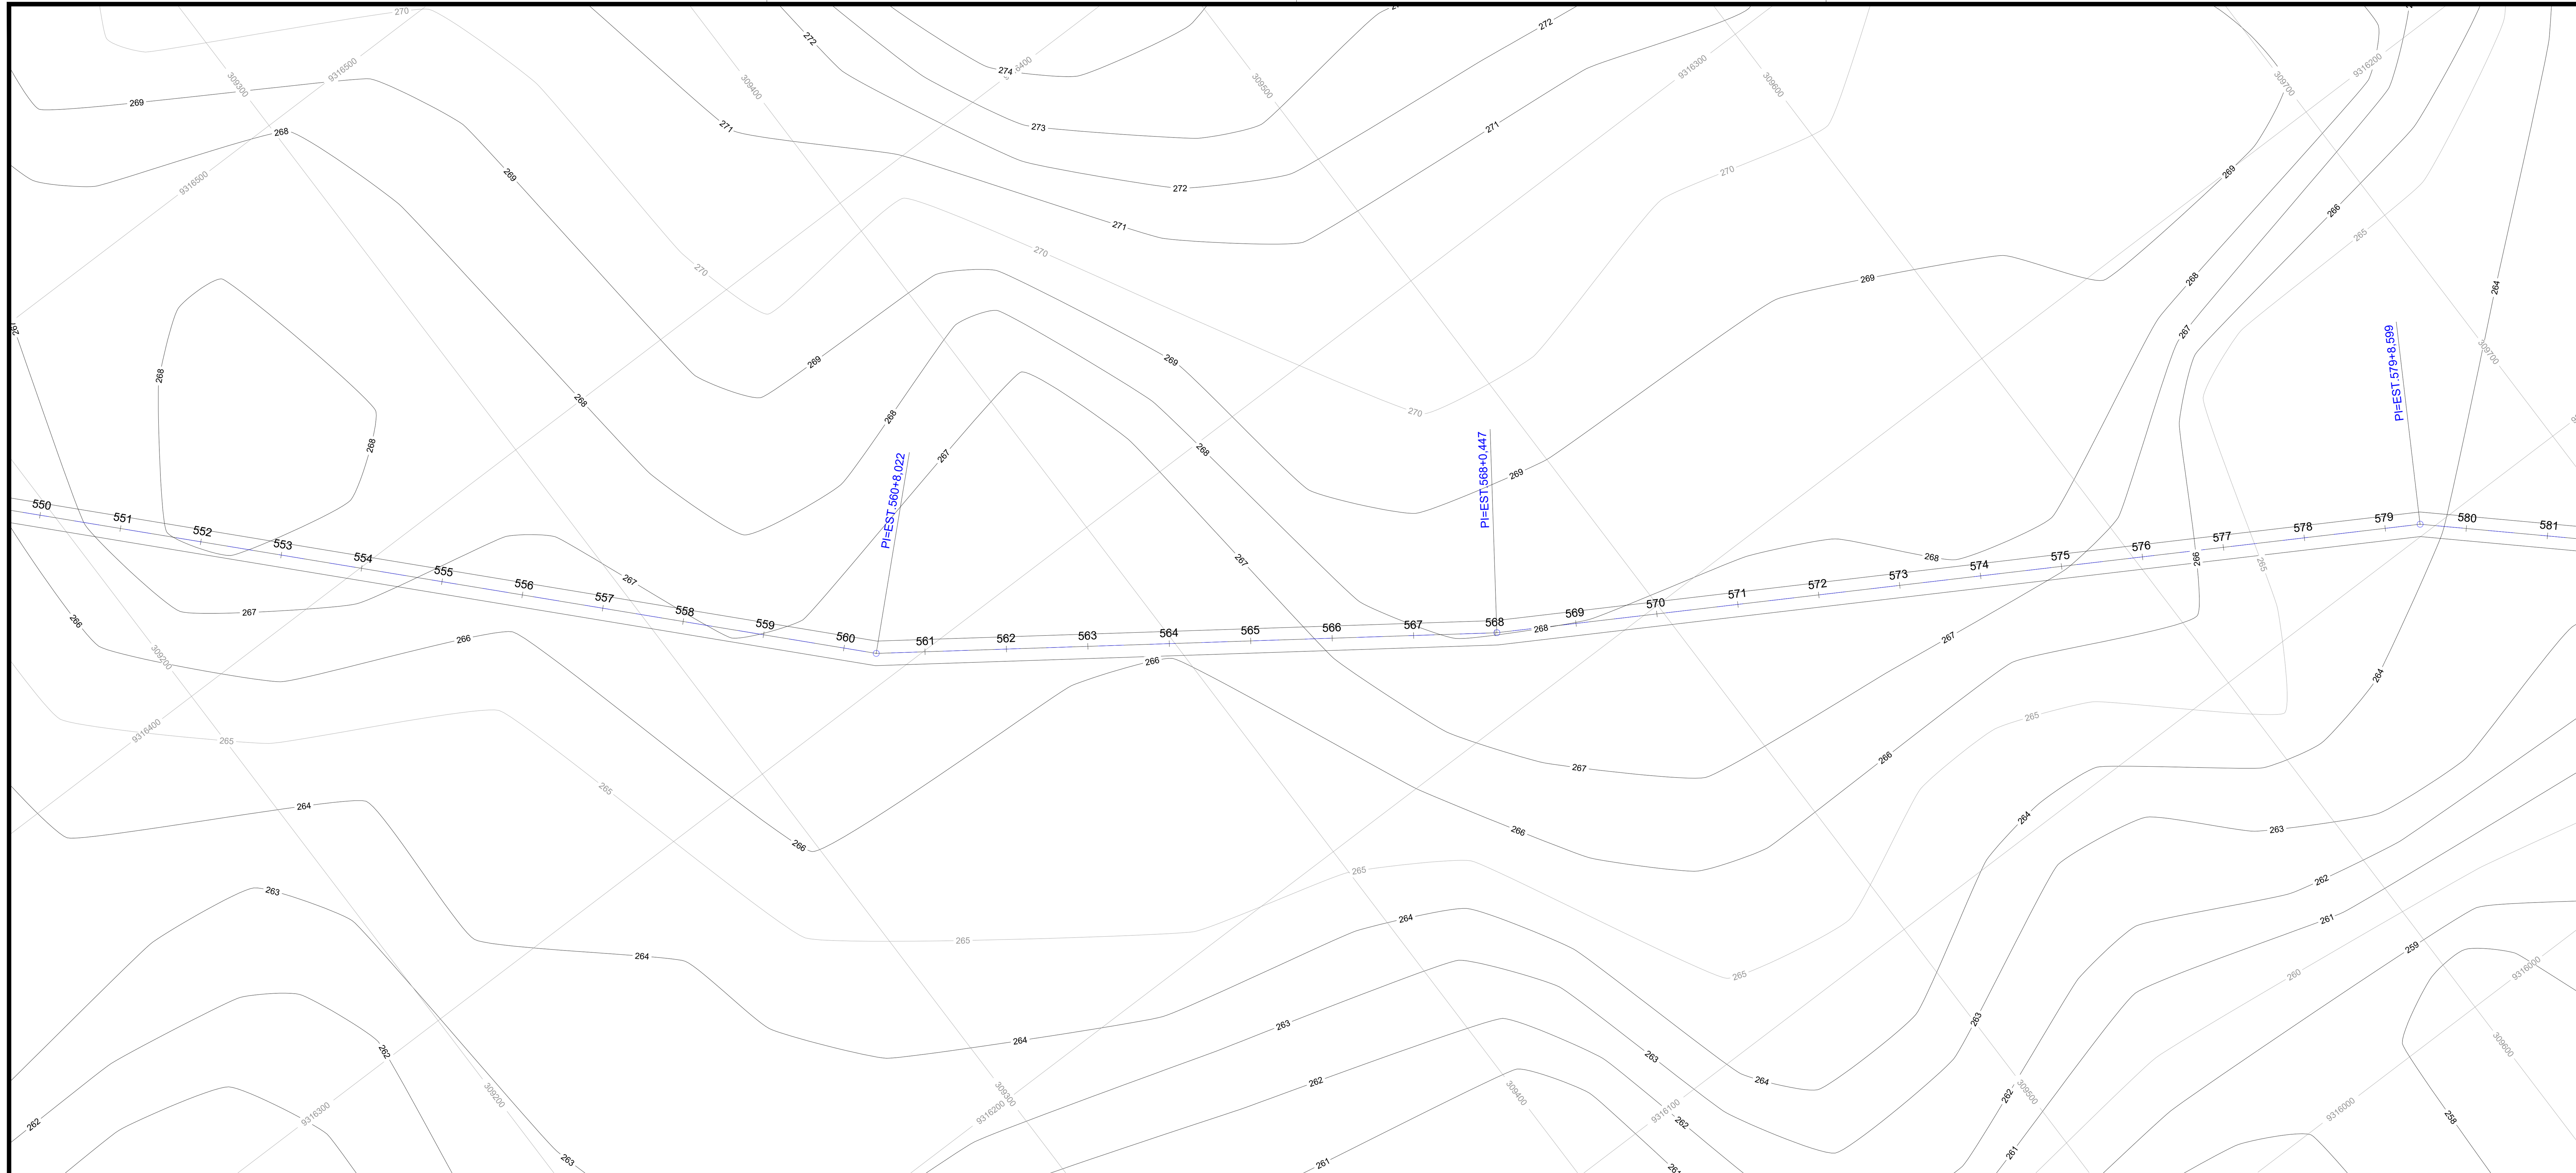

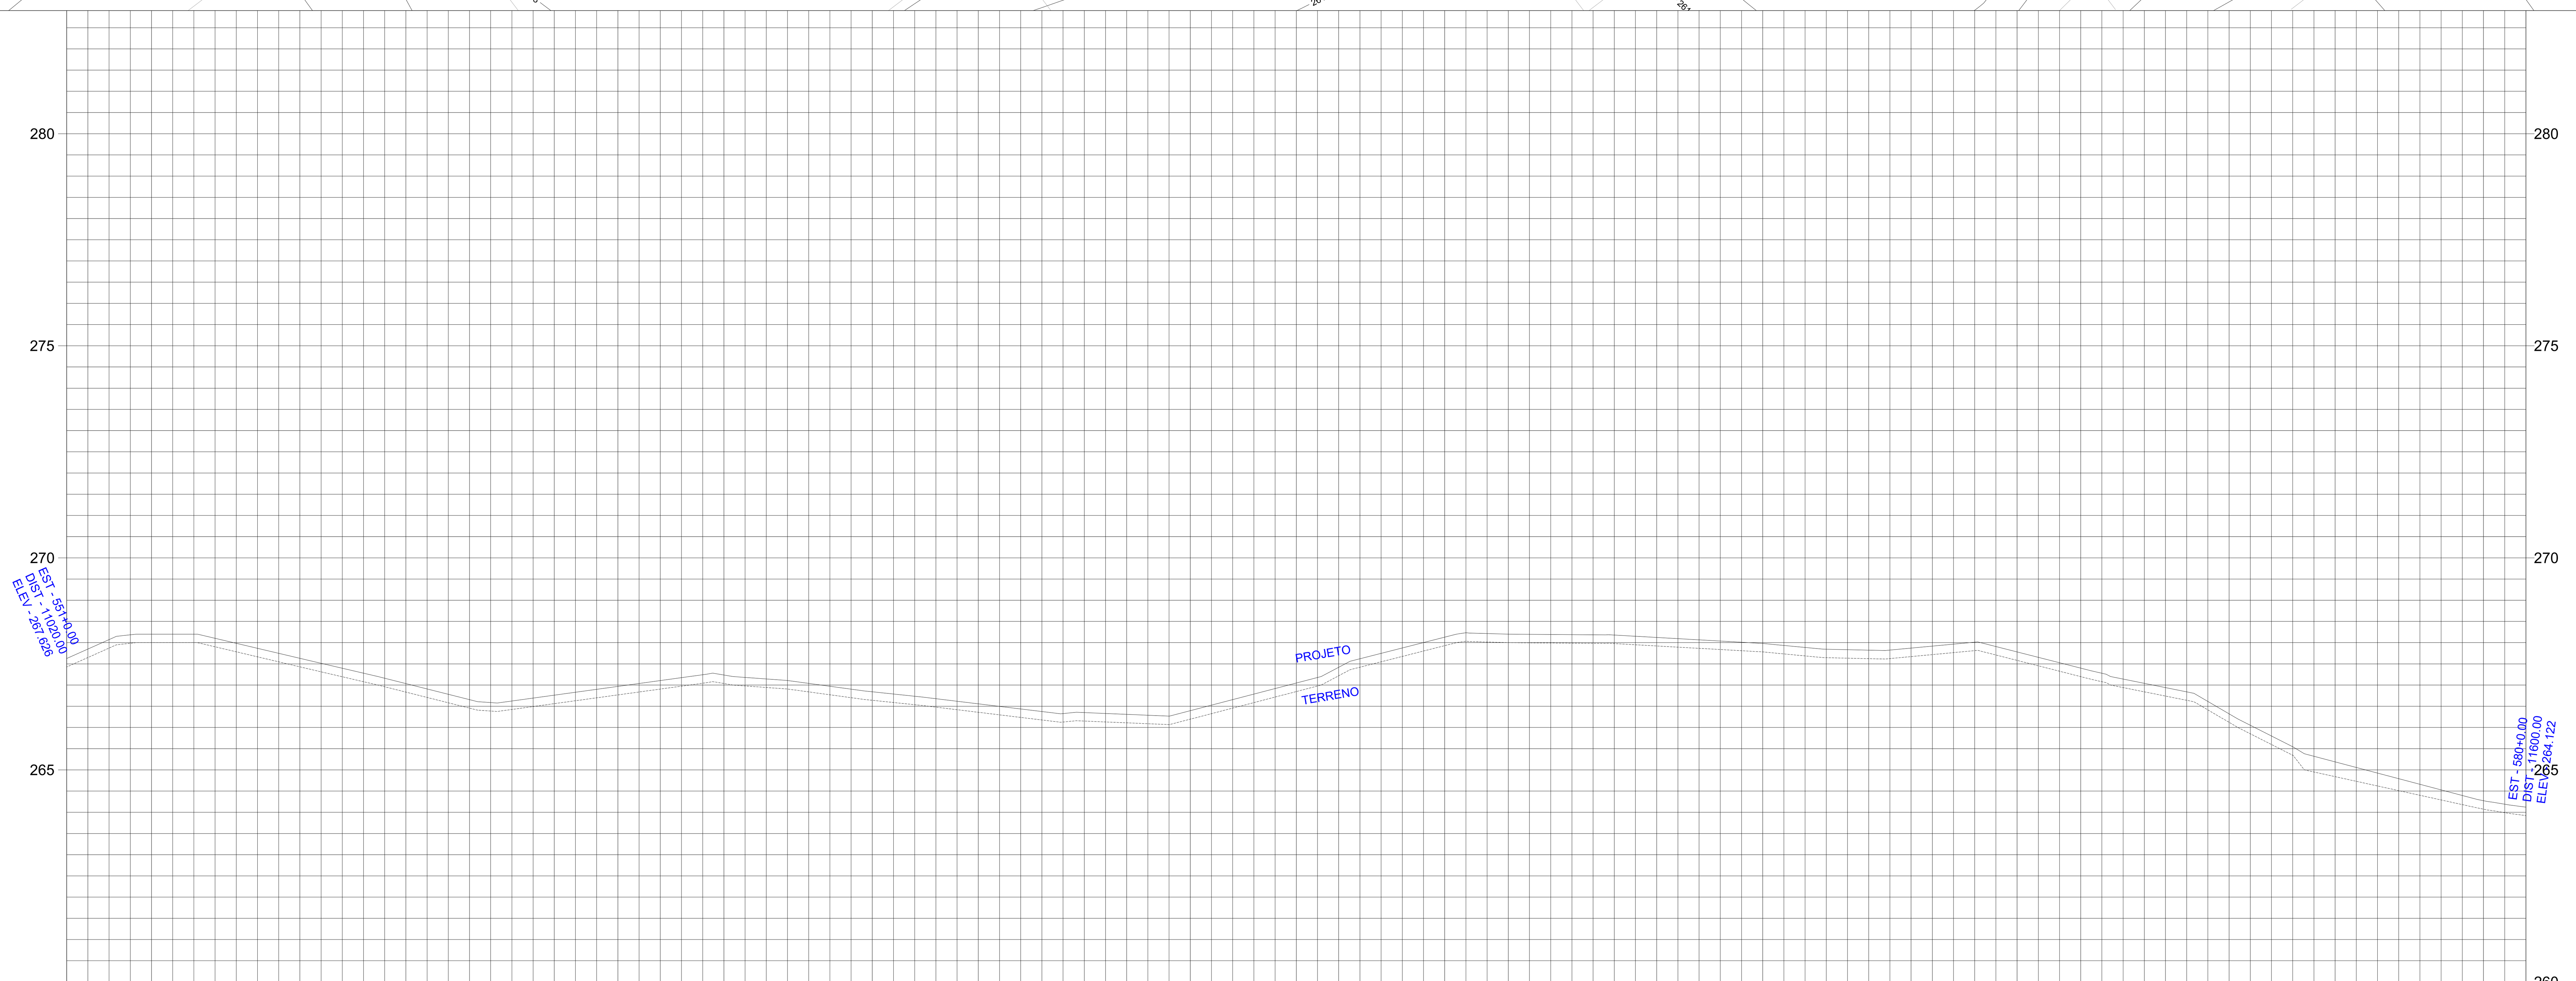

ESTAQUEAMENTO	551	552	553	554	555	556	557	558	559	560
COTAS TERRENO/PROJETO	267,426 267,626	268,000 268,200	267,784 267,984	267,312 267,512	266,834 267,034	266,388 266,588	266,631 266,831	266,905 267,105	266,979 267,179	266,771 266,971

ESTAQUEAMENTO	561	562	563	564	565	566	567	568	569	570
COTAS TERRENO/PROJETO	266,537 266,737	266,298 266,498	266,151 266,351	266,068 266,268	266,587 266,787	267,219 267,419	267,802 268,002	268,000 268,200	267,985 268,185	267,894 268,094

ESTAQUEAMENTO	571	572	573	574	575	576	577	578	579	580
COTAS TERRENO/PROJETO	267,782 267,982	267,634 267,834	267,718 267,918	267,582 267,782	267,079 267,279	266,640 266,840	265,598 265,798	264,731 265,057	264,291 264,529	263,922 264,122

QUILOMETRAGEM

PLANIMETRIA: TANGENTE L=335.169 | TANGENTE L=152.425 | TANGENTE L=228.152 | TANGENTE L=147.916

CARIMBOS:

PERFIL LONGITUDINAL

Projeto: ESTRADA VICINAL

Prancha: **22/27**

Proprietário: PREFEITURA MUNICIPAL DE LAJEADO NOVO

Endereço: ESTRADA DO BURITIZAL AO LIMITE DO MUNICIPIO

Cidade: LAJEADO NOVO – MA

Conteúdo: PERFIL LONGITUDINAL

Descrição: EXECUÇÃO DE OBRAS E SERVIÇOS DE ENGENHARIA EM ESTRADAS VICINAIS NO MUNICÍPIO DE LAJEADO NOVO/MA

Responsável Técnico: Hercules Siqueira de Lima, Engenheiro Civil, CREA Nº 112067612-6

Proprietário:

Área do terreno:

Área Construída Térreo:

Área Construída Superior:


Observações:

Desenho:

Revisão:

Escala: 1:1000

Data: AGO – 2025

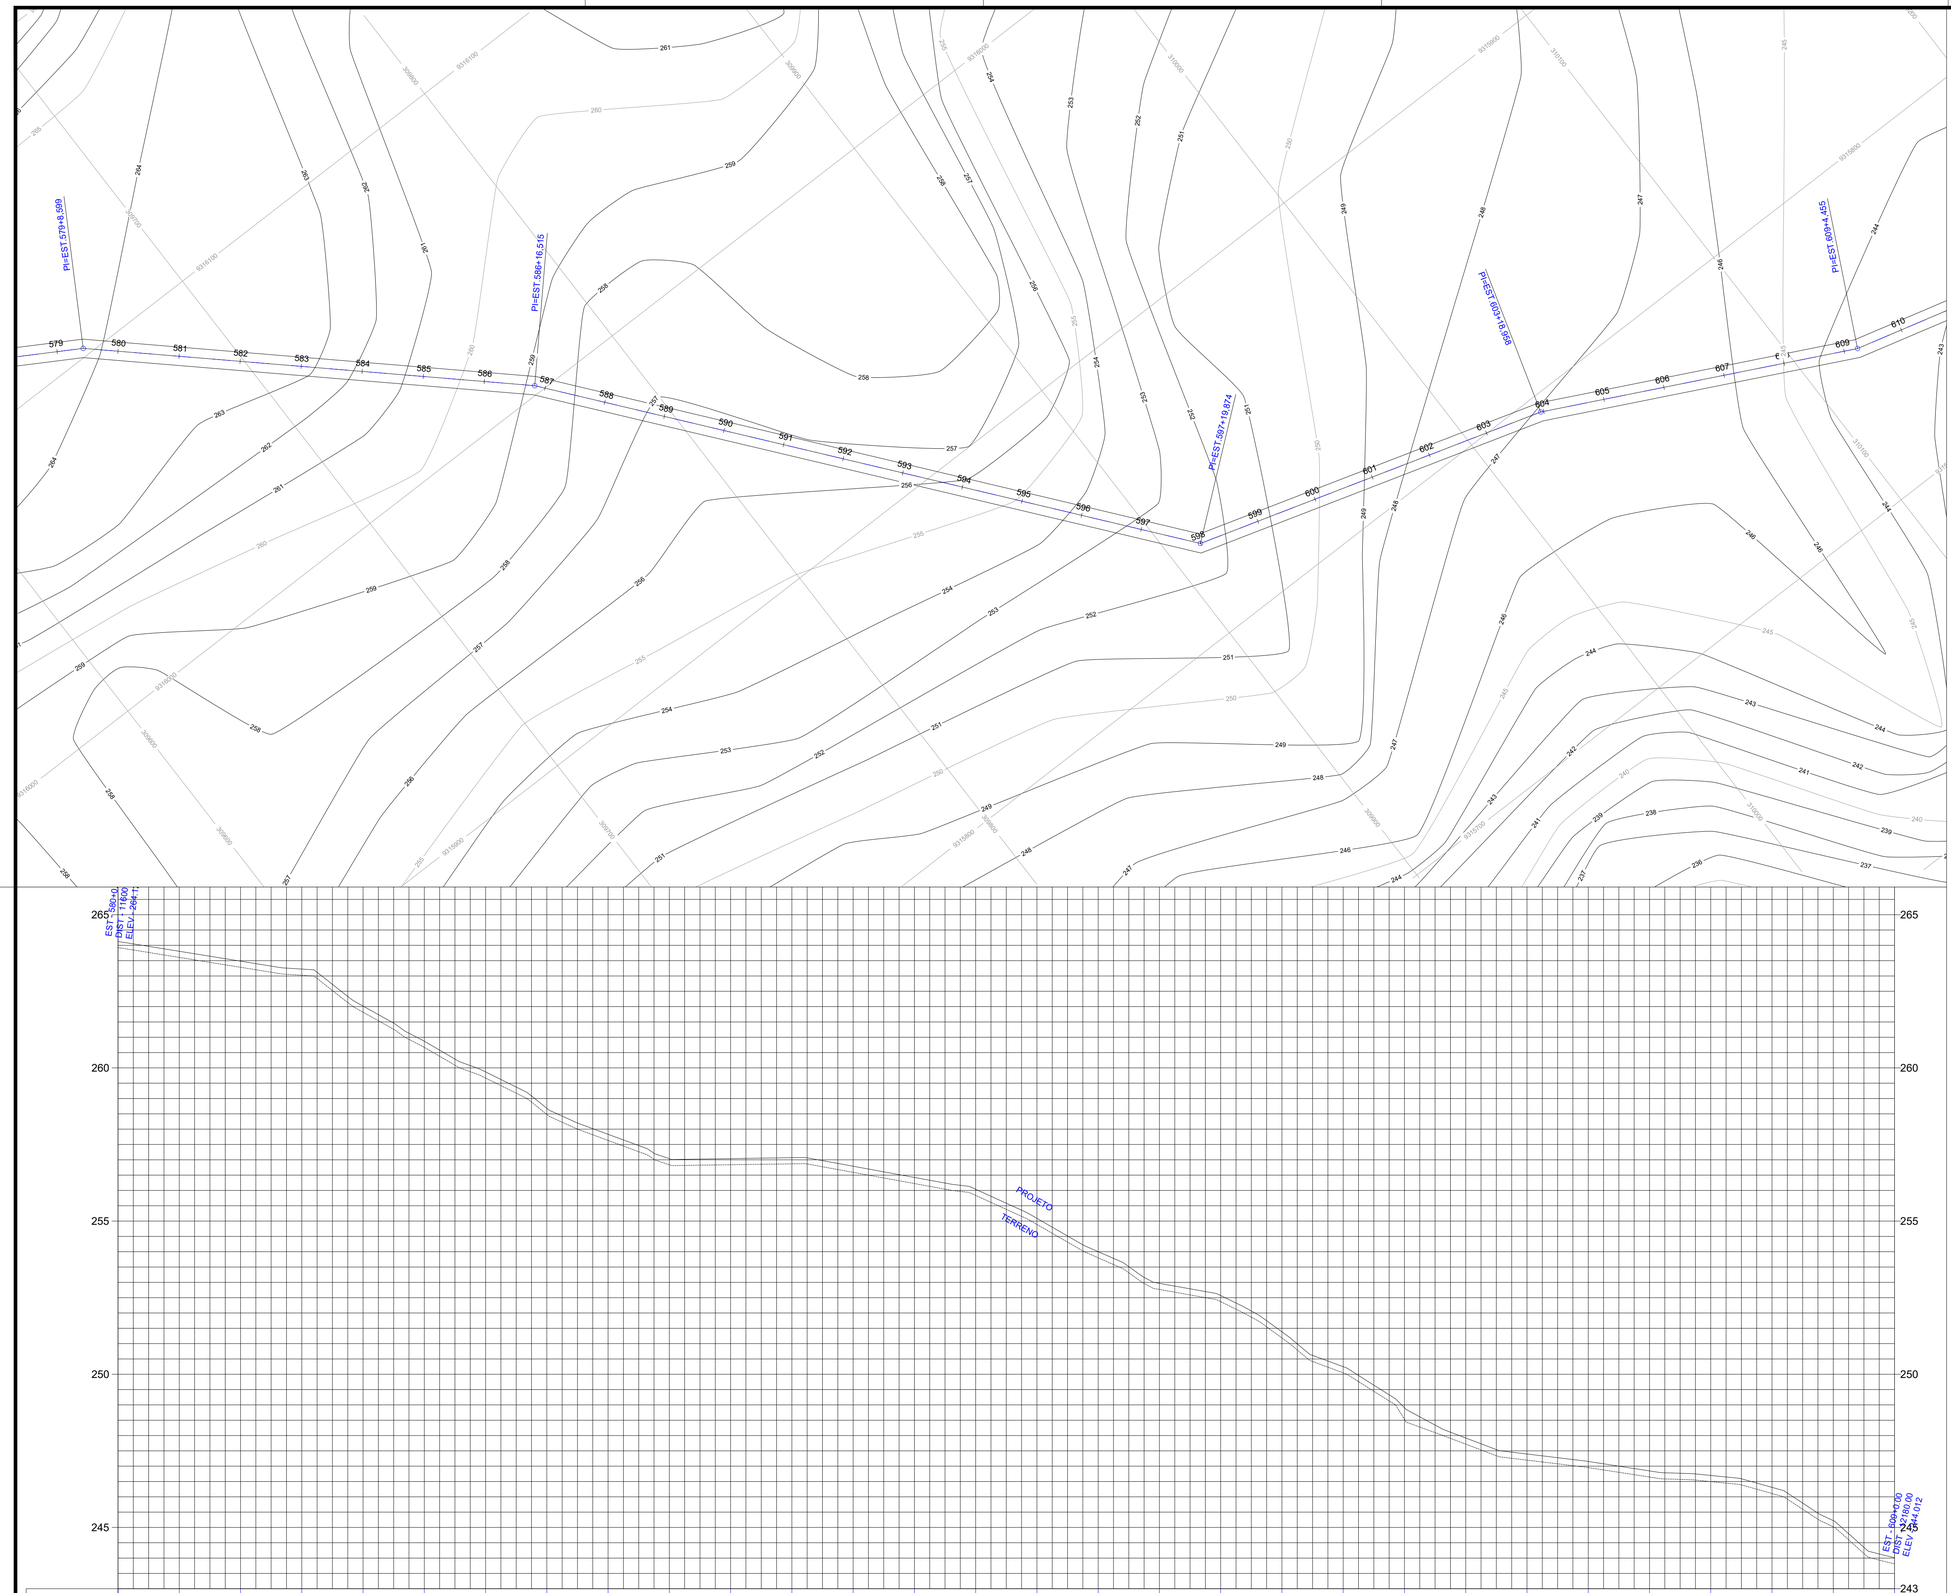

COTAS TERRENO/PROJETO	264,122	263,606	263,283	263,025	261,819	260,671	259,868	258,482	257,632	256,836	256,839	256,868	256,590	256,225	255,838	254,890	253,801	252,768	252,370	251,184	250,046	248,530	247,719	247,197	246,954	246,646	246,497	246,108	245,024	243,812
	263,922	263,806	263,463	263,225	262,019	260,871	259,868	258,682	257,832	257,036	257,039	257,068	256,790	256,425	256,038	255,090	254,001	252,968	252,370	251,384	250,246	248,909	247,919	247,397	247,154	246,846	246,697	246,308	245,224	244,012
ESTAQUEAMENTO	580	581	582	583	584	585	586	587	588	589	590	591	592	593	594	595	596	597	598	599	600	601	602	603	604	605	606	607	608	609
QUILOMETRAGEM																														
PLANIMETRIA	TANGENTE L=147.916											TANGENTE L=223.359										TANGENTE L=119.084							TANGENTE L=105.497		

CARIMBOS:

CONSULTORIA E PROJETOS

PERFIL LONGITUDINAL

Projeto:
ESTRADA VICINAL

Prancha:
23/27

Proprietário:
PREFEITURA MUNICIPAL DE LAJEADO NOVO

Endereço:
ESTRADA DO BURITIZAL AO LIMITE DO MUNICIPIO

Cidade:
LAJEADO NOVO – MA

Conteúdo:
PERFIL LONGITUDINAL

Descrição:
EXECUÇÃO DE OBRAS E SERVIÇOS DE ENGENHARIA EM ESTRADAS VICINAIS NO MUNICÍPIO DE LAJEADO NOVO/MA

Responsável Técnico:
Hercules Siqueira de Lima
Engenheiro Civil
CREA Nº 112067612-6

Proprietário:

Área do terreno:

Área Construída Térreo:

Área Construída Superior:


Observações:

Desenho:

Revisão:

Escala:
1:1000

Data:
AGO – 2025

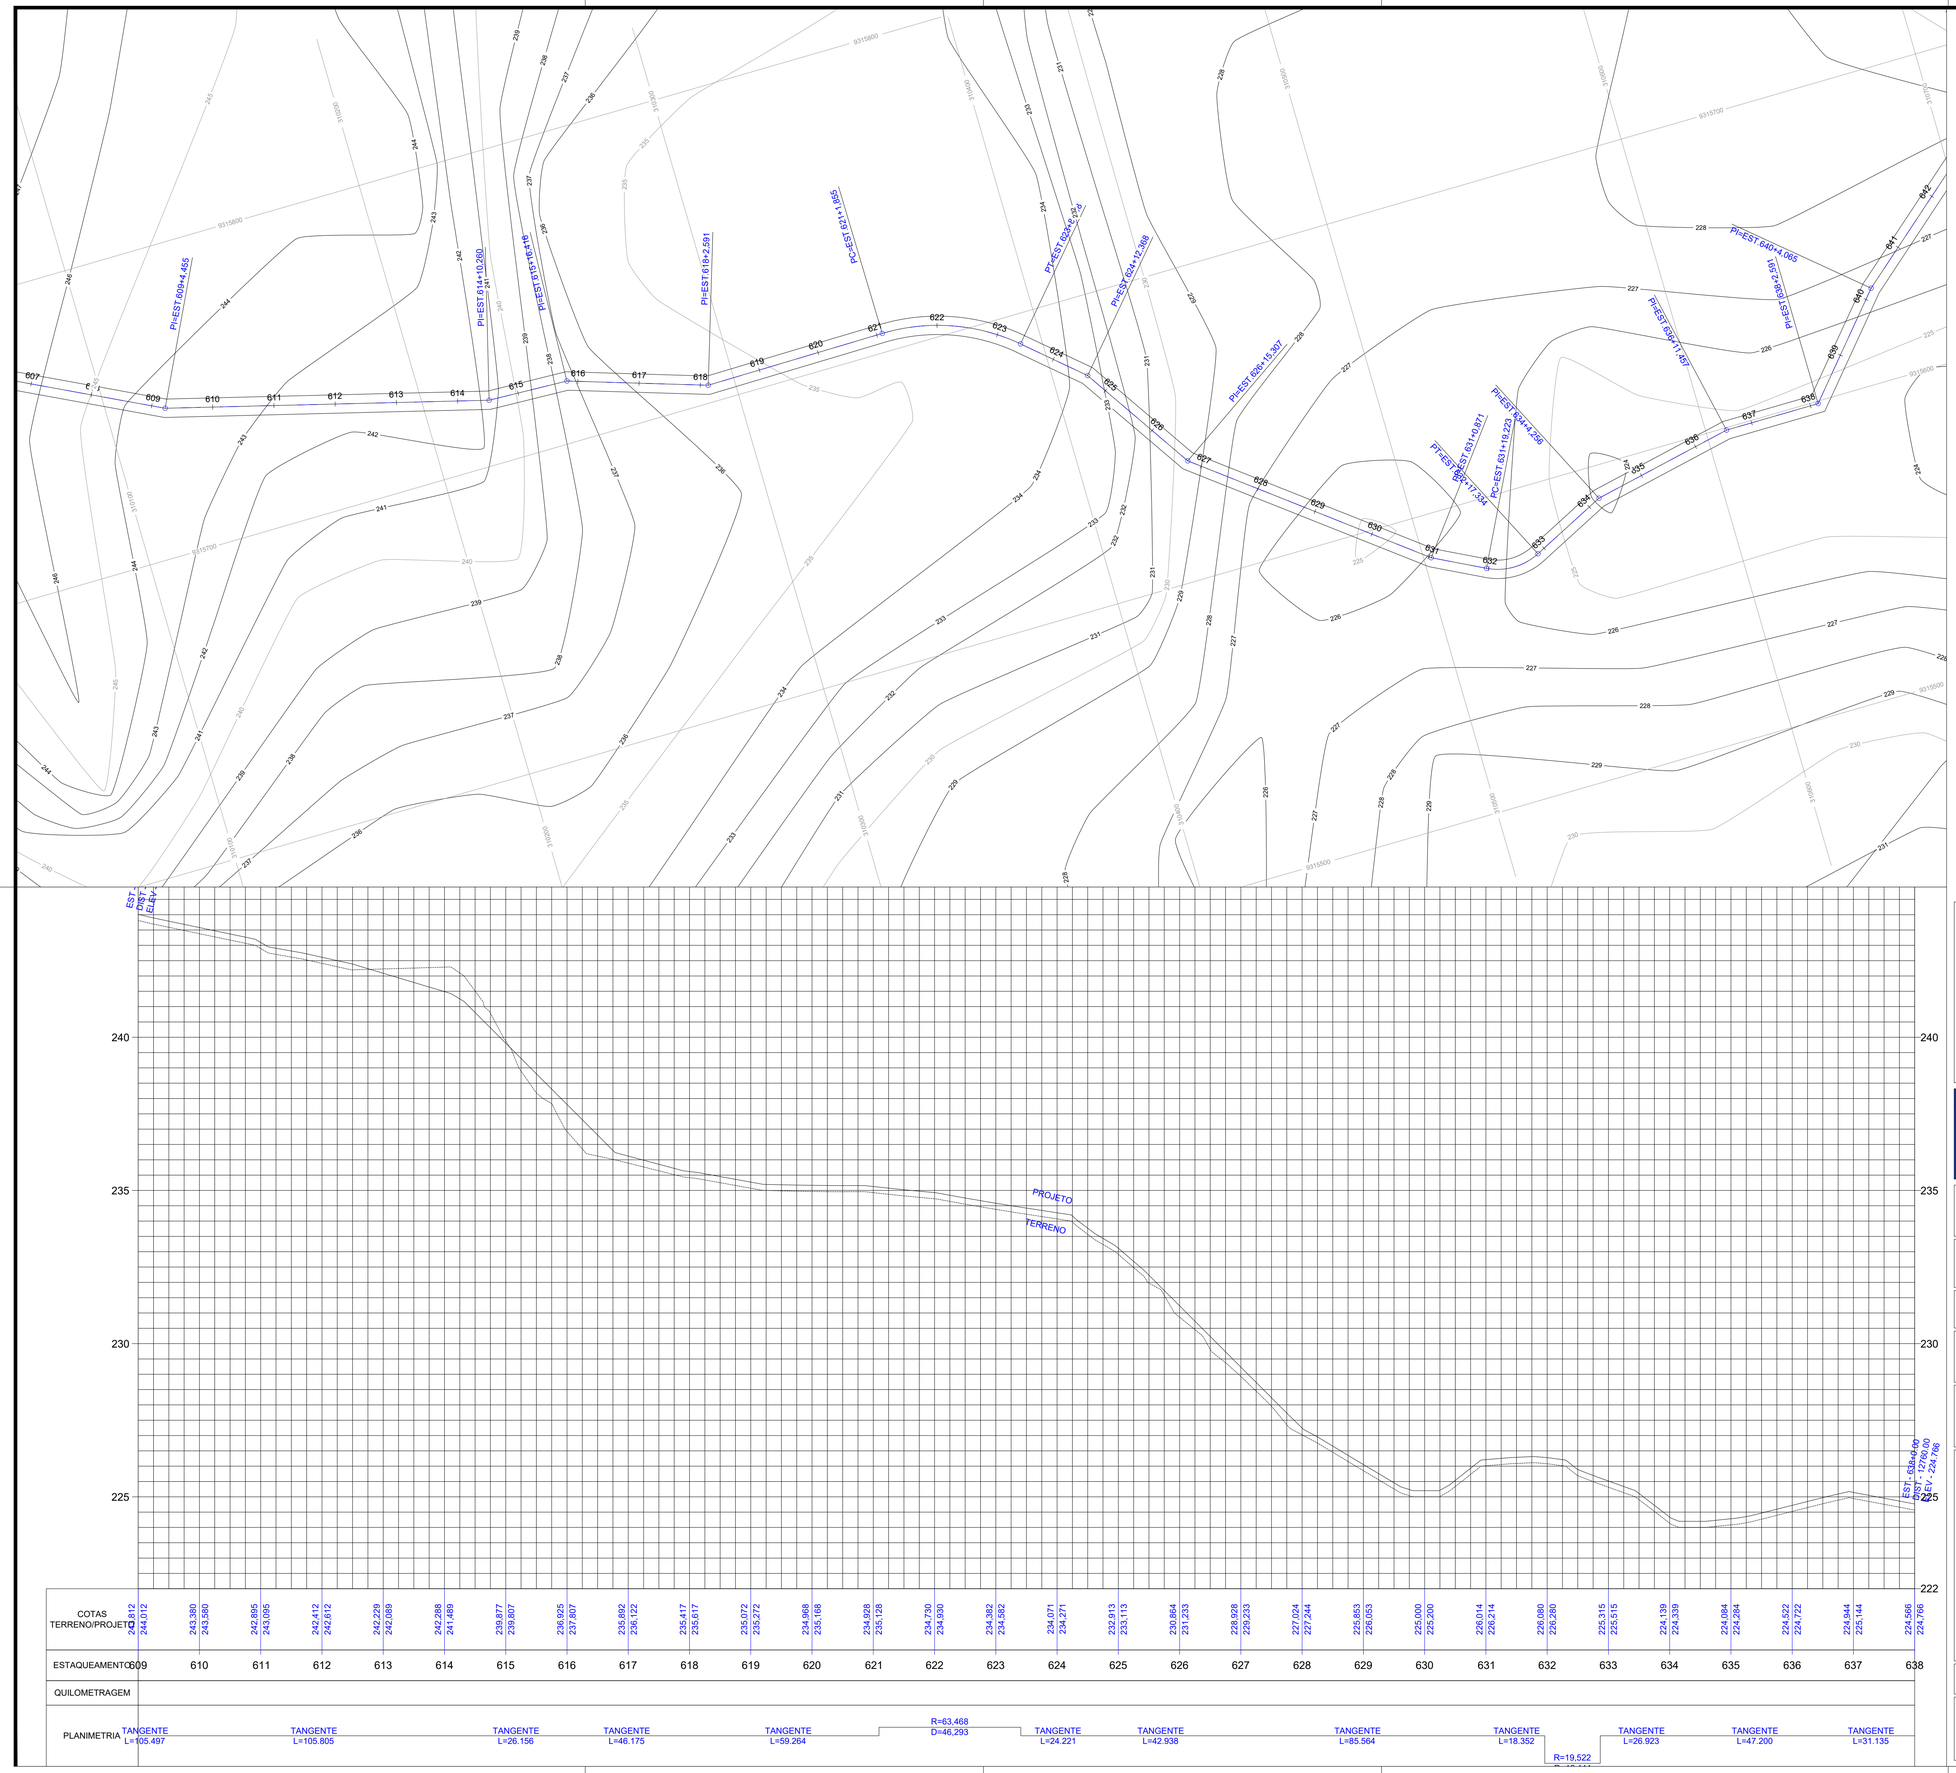

COTAS TERRENO/PROJETO	242.812 244.012	243.380 243.580	242.895 243.095	242.412 242.612	242.229 242.089	242.288 241.489	239.877 239.807	238.925 237.807	235.892 236.122	235.417 235.617	235.072 235.272	234.968 235.168	234.928 235.128	234.730 234.930	234.382 234.582	234.071 234.271	232.913 233.113	230.864 231.233	228.928 229.233	227.024 227.244	225.853 226.053	225.000 225.200	226.014 226.214	226.080 226.280	225.315 225.515	224.139 224.339	224.084 224.284	224.522 224.722	224.944 225.144	224.566 224.766
ESTAQUEAMENTO	609	610	611	612	613	614	615	616	617	618	619	620	621	622	623	624	625	626	627	628	629	630	631	632	633	634	635	636	637	638
QUILOMETRAGEM																														
PLANIMETRIA	TANGENTE L=105.497		TANGENTE L=105.805		TANGENTE L=26.156	TANGENTE L=46.175	TANGENTE L=59.264	R=63.468 D=46.293	TANGENTE L=24.221	TANGENTE L=42.938		TANGENTE L=85.564		TANGENTE L=18.352	R=19,522	TANGENTE L=26.923	TANGENTE L=47.200		TANGENTE L=31.135										

CARIMBOS:

CONSULTORIA E PROJETOS

PERFIL LONGITUDINAL

Projeto:
ESTRADA VICINAL

Prancha:
24/27

Proprietário:
PREFEITURA MUNICIPAL DE LAJEADO NOVO

Endereço:
ESTRADA DO BURITIZAL AO LIMITE DO MUNICIPIO

Cidade:
LAJEADO NOVO – MA

Conteúdo:
PERFIL LONGITUDINAL

Descrição:
EXECUÇÃO DE OBRAS E SERVIÇOS DE ENGENHARIA EM ESTRADAS VICINAIS NO MUNICÍPIO DE LAJEADO NOVO/MA

Responsável Técnico:
Hercules Siqueira de Lima
Engenheiro Civil
CREA Nº 122667622-6

Proprietário:

Área do terreno:

Área Construída Térreo:

Área Construída Superior:


Observações:

Desenho:

Revisão:

Escala:
1:1000

Data:
AGO – 2025

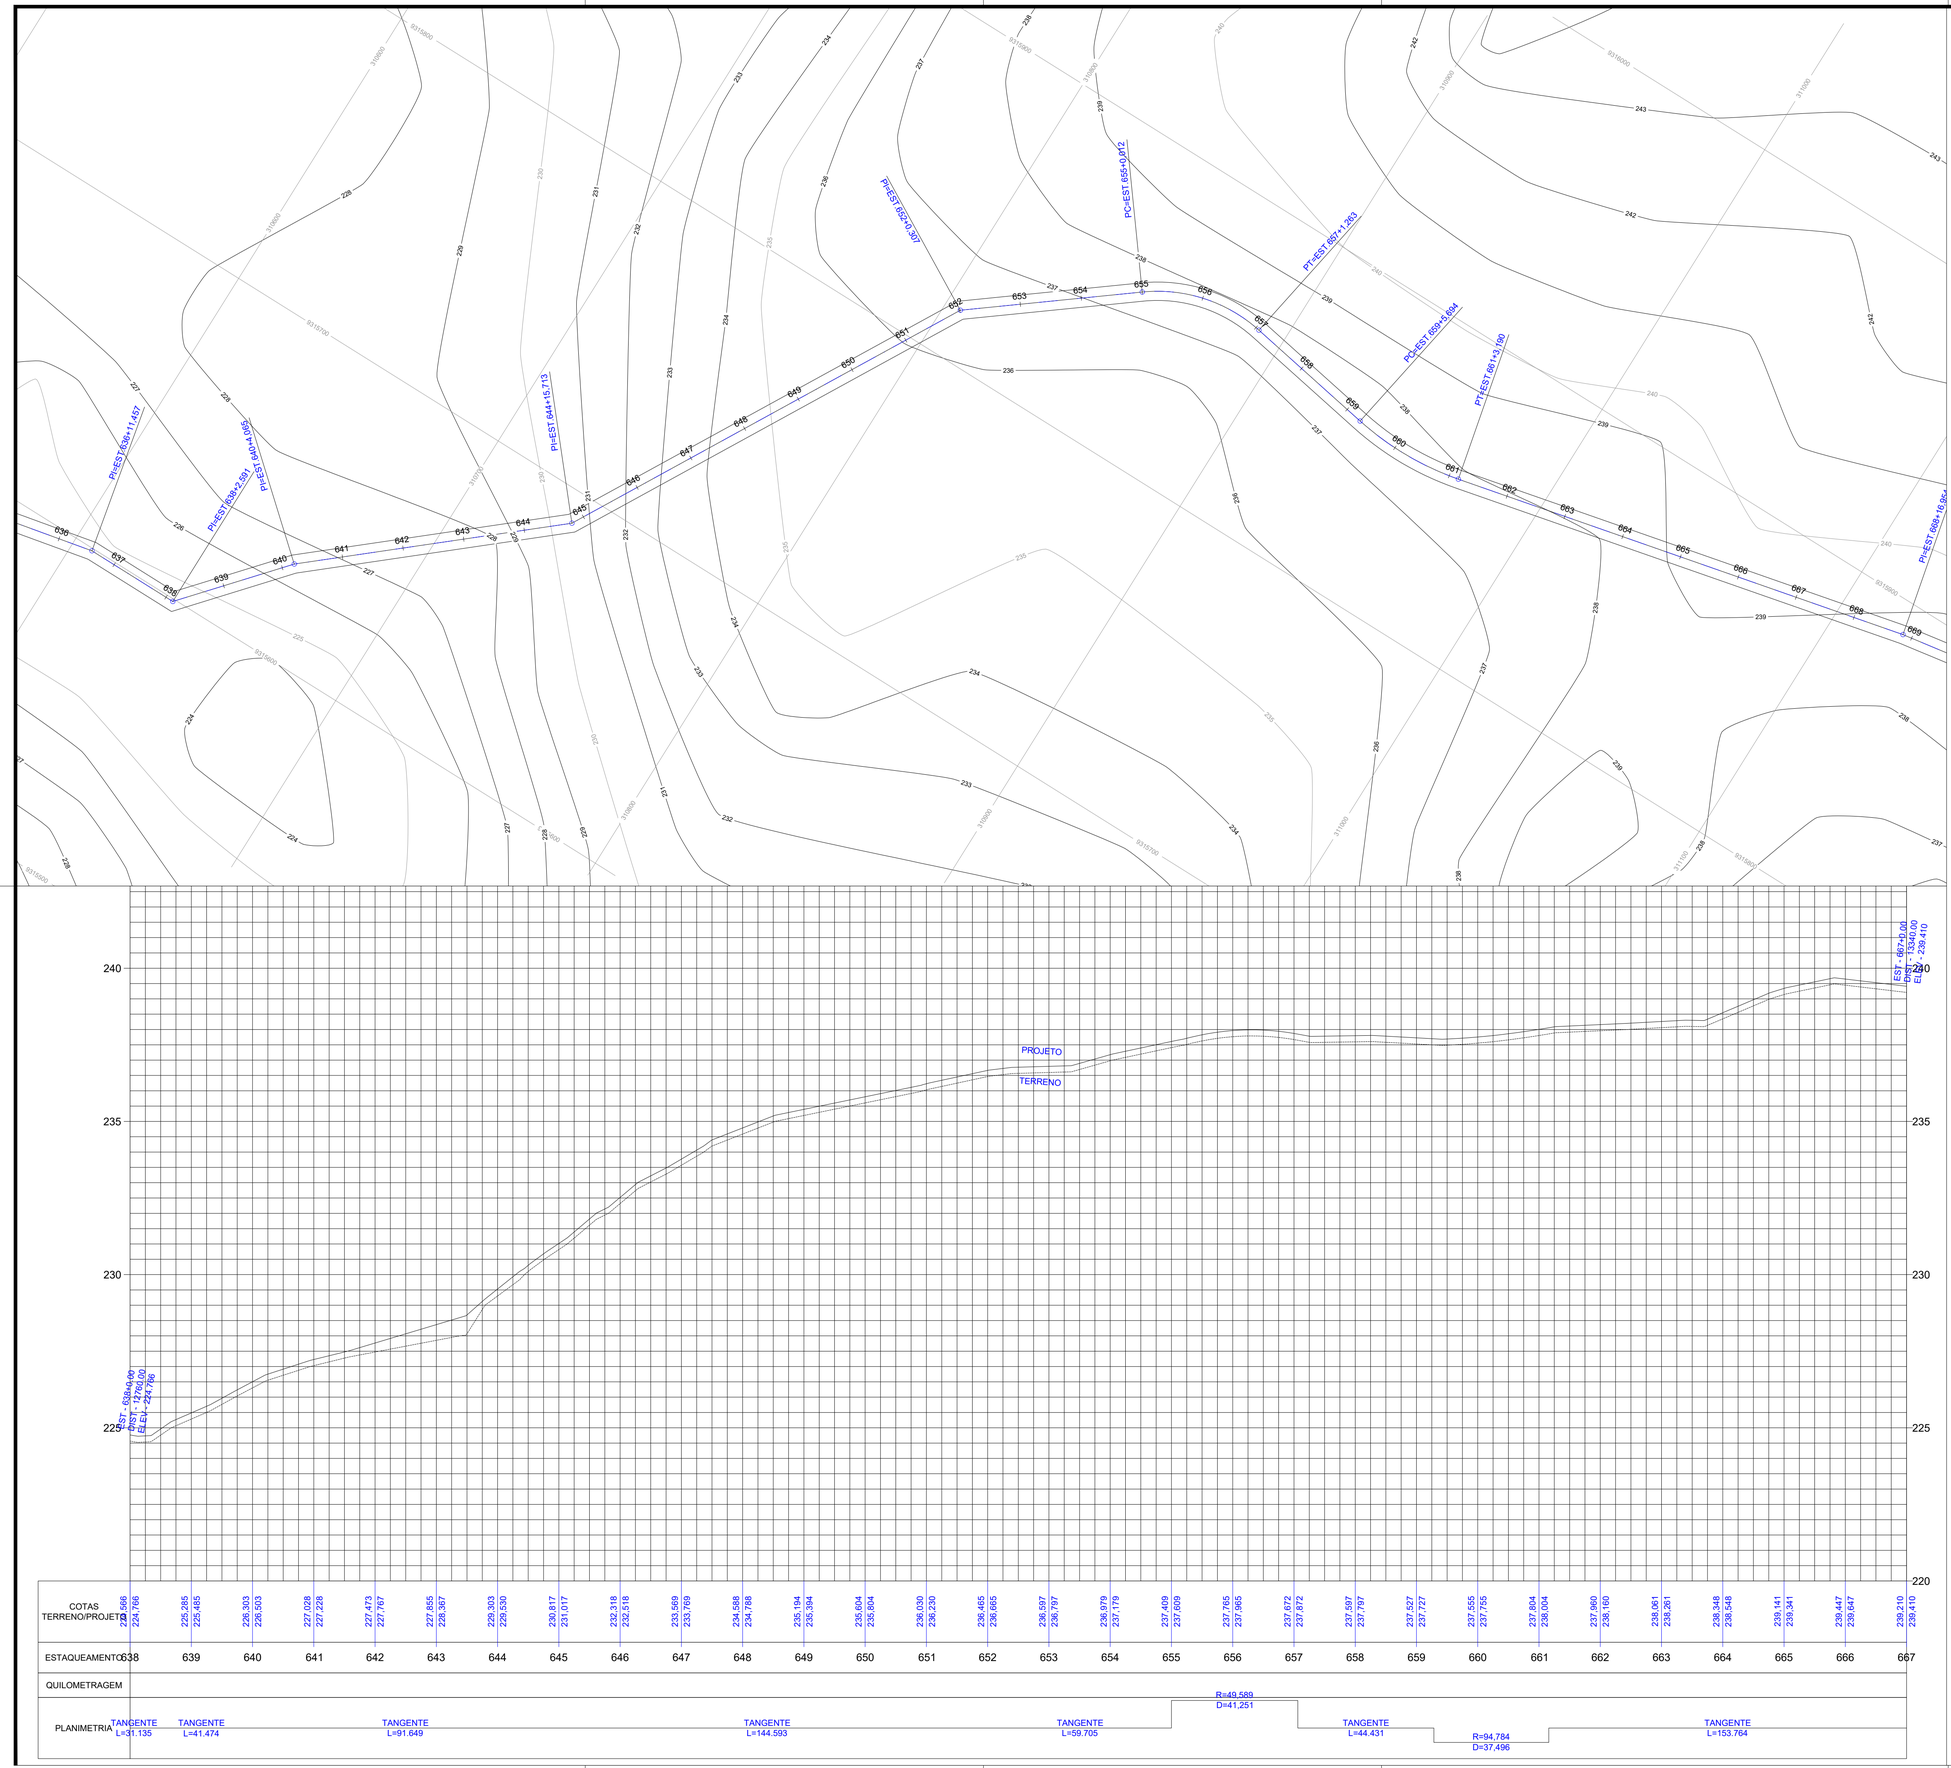

COTAS TERRENO/PROJETO	229,566 224,786	225,285 225,485	226,303 226,503	227,028 227,228	227,473 227,767	227,855 228,307	229,303 229,530	230,817 231,017	232,318 232,518	233,569 233,769	234,588 234,788	235,194 235,394	235,604 235,804	236,030 236,230	236,465 236,665	236,597 236,797	236,979 237,179	237,409 237,609	237,765 237,965	237,672 237,872	237,597 237,797	237,527 237,727	237,555 237,755	237,804 238,004	237,960 238,160	238,061 238,261	238,348 238,548	239,141 239,341	239,447 239,647	239,210 239,410
ESTAQUEAMENTO	638	639	640	641	642	643	644	645	646	647	648	649	650	651	652	653	654	655	656	657	658	659	660	661	662	663	664	665	666	667
QUILOMETRAGEM																														
PLANIMETRIA	TANGENTE L=31.135	TANGENTE L=41.474	TANGENTE L=91.649	TANGENTE L=144.593	TANGENTE L=59.705	R=49,589 D=41,251	TANGENTE L=44.431	R=94,784 D=37,496	TANGENTE L=153.764																					

CARIMBOS:

CONSULTORIA E PROJETOS

PERFIL LONGITUDINAL

Projeto:
ESTRADA VICINAL

Prancha:
25/27

Proprietário:
PREFEITURA MUNICIPAL DE LAJEADO NOVO

Endereço:
ESTRADA DO BURITIZAL AO LIMITE DO MUNICIPIO

Cidade:
LAJEADO NOVO – MA

Conteúdo:
PERFIL LONGITUDINAL

Descrição:
EXECUÇÃO DE OBRAS E SERVIÇOS DE ENGENHARIA EM ESTRADAS VICINAIS NO MUNICÍPIO DE LAJEADO NOVO/MA

Responsável Técnico:
Hercules Siqueira de Lima
Engenheiro Civil
CREA Nº 112067612-6

Proprietário:

Área do terreno:

Área Construída Térreo:

Área Construída Superior:


Observações:

Desenho:

Revisão:

Escala:
1:1000

Data:
AGO – 2025

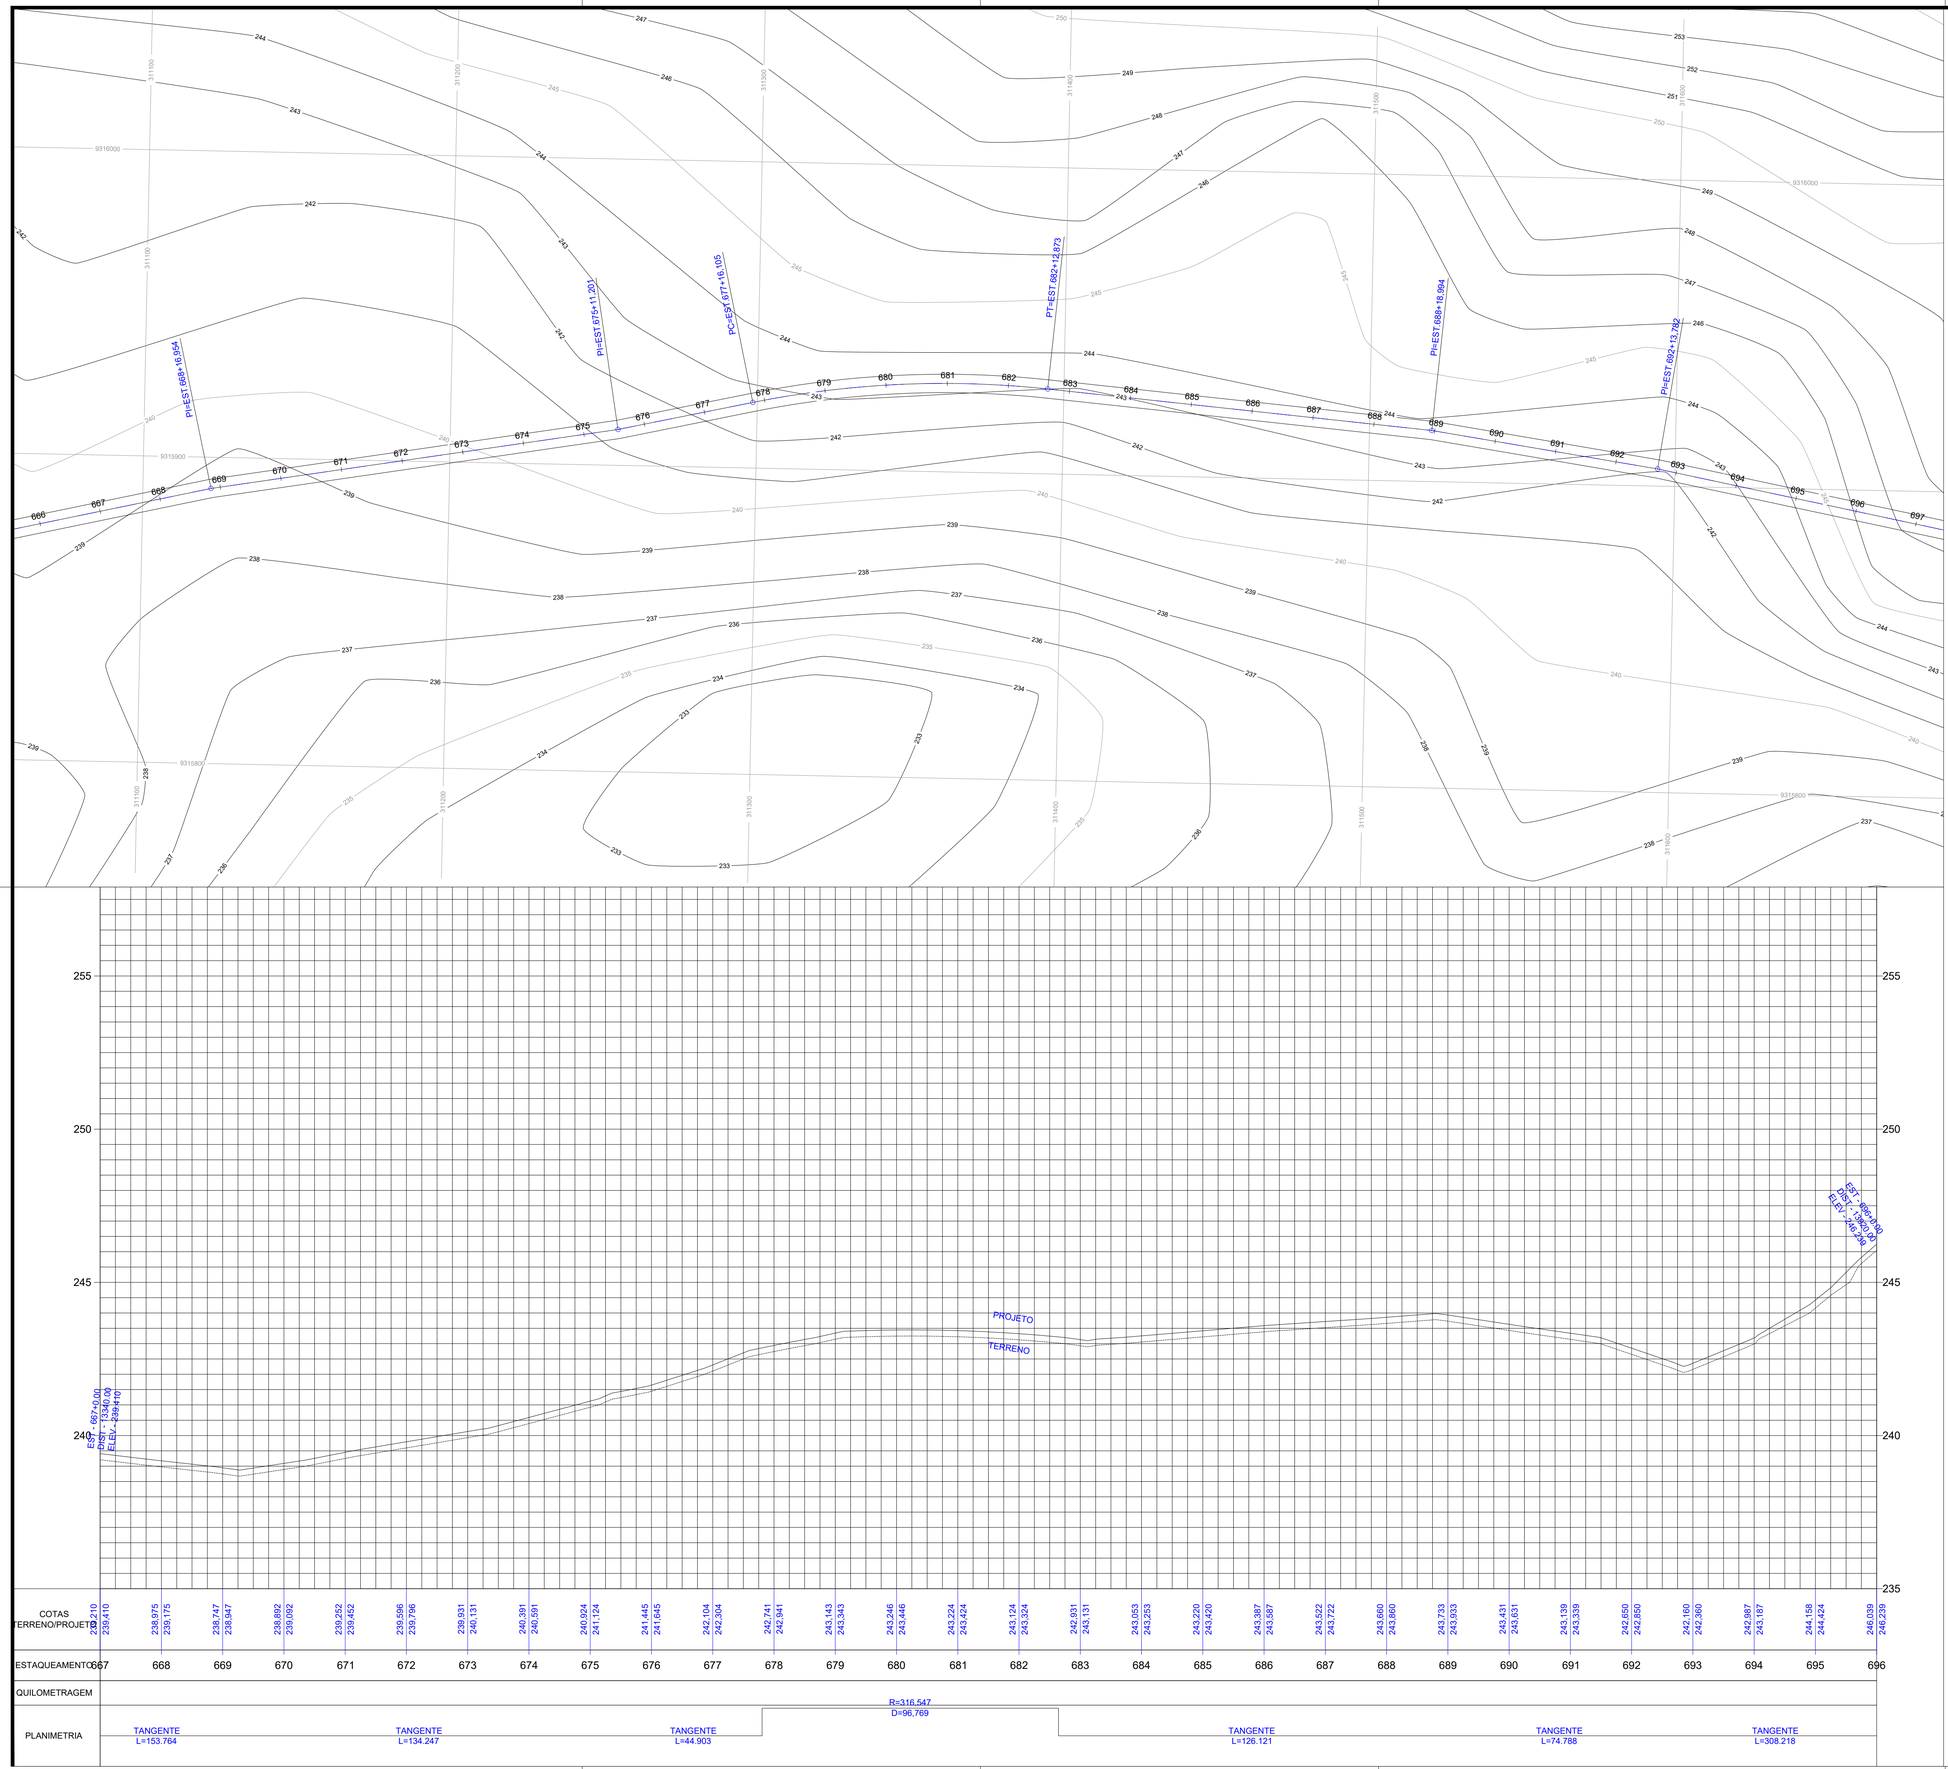

COTAS TERRENO/PROJETO	234,410 234,410	238,975 239,175	238,747 238,947	238,892 239,092	239,252 239,452	239,596 239,796	239,931 240,131	240,391 240,591	240,924 241,124	241,445 241,645	242,104 242,304	242,741 242,941	243,143 243,343	243,246 243,446	243,224 243,424	243,124 243,324	242,931 243,131	243,053 243,253	243,220 243,420	243,387 243,587	243,522 243,722	243,660 243,860	243,733 243,933	243,431 243,631	243,139 243,339	242,650 242,850	242,160 242,360	242,987 243,187	244,158 244,424	246,039 246,239
ESTAQUEAMENTO	667	668	669	670	671	672	673	674	675	676	677	678	679	680	681	682	683	684	685	686	687	688	689	690	691	692	693	694	695	696
QUILOMETRAGEM																														
PLANIMETRIA	TANGENTE L=153.764			TANGENTE L=134.247					TANGENTE L=44.903			R=316,547 D=96,769					TANGENTE L=126.121							TANGENTE L=74.788				TANGENTE L=308.218			

CARIMBOS:

CONSULTORIA E PROJETOS

PERFIL LONGITUDINAL

Projeto:
ESTRADA VICINAL

Prancha:
26/27

Proprietário:
PREFEITURA MUNICIPAL DE LAJEADO NOVO

Endereço:
ESTRADA DO BURITIZAL AO LIMITE DO MUNICIPIO

Cidade:
LAJEADO NOVO – MA

Conteúdo:
PERFIL LONGITUDINAL

Descrição:
EXECUÇÃO DE OBRAS E SERVIÇOS DE ENGENHARIA EM ESTRADAS VICINAIS NO MUNICÍPIO DE LAJEADO NOVO/MA

Responsável Técnico:
Hercules Siqueira de Lima
Engenheiro Civil
CREA Nº 112867612-6

Proprietários:

Área do terreno:

Área Construída Térreo:

Área Construída Superior:


Observações:

Desenho:

Revisão:

Escala:
1:1000

Data:
AGO – 2025

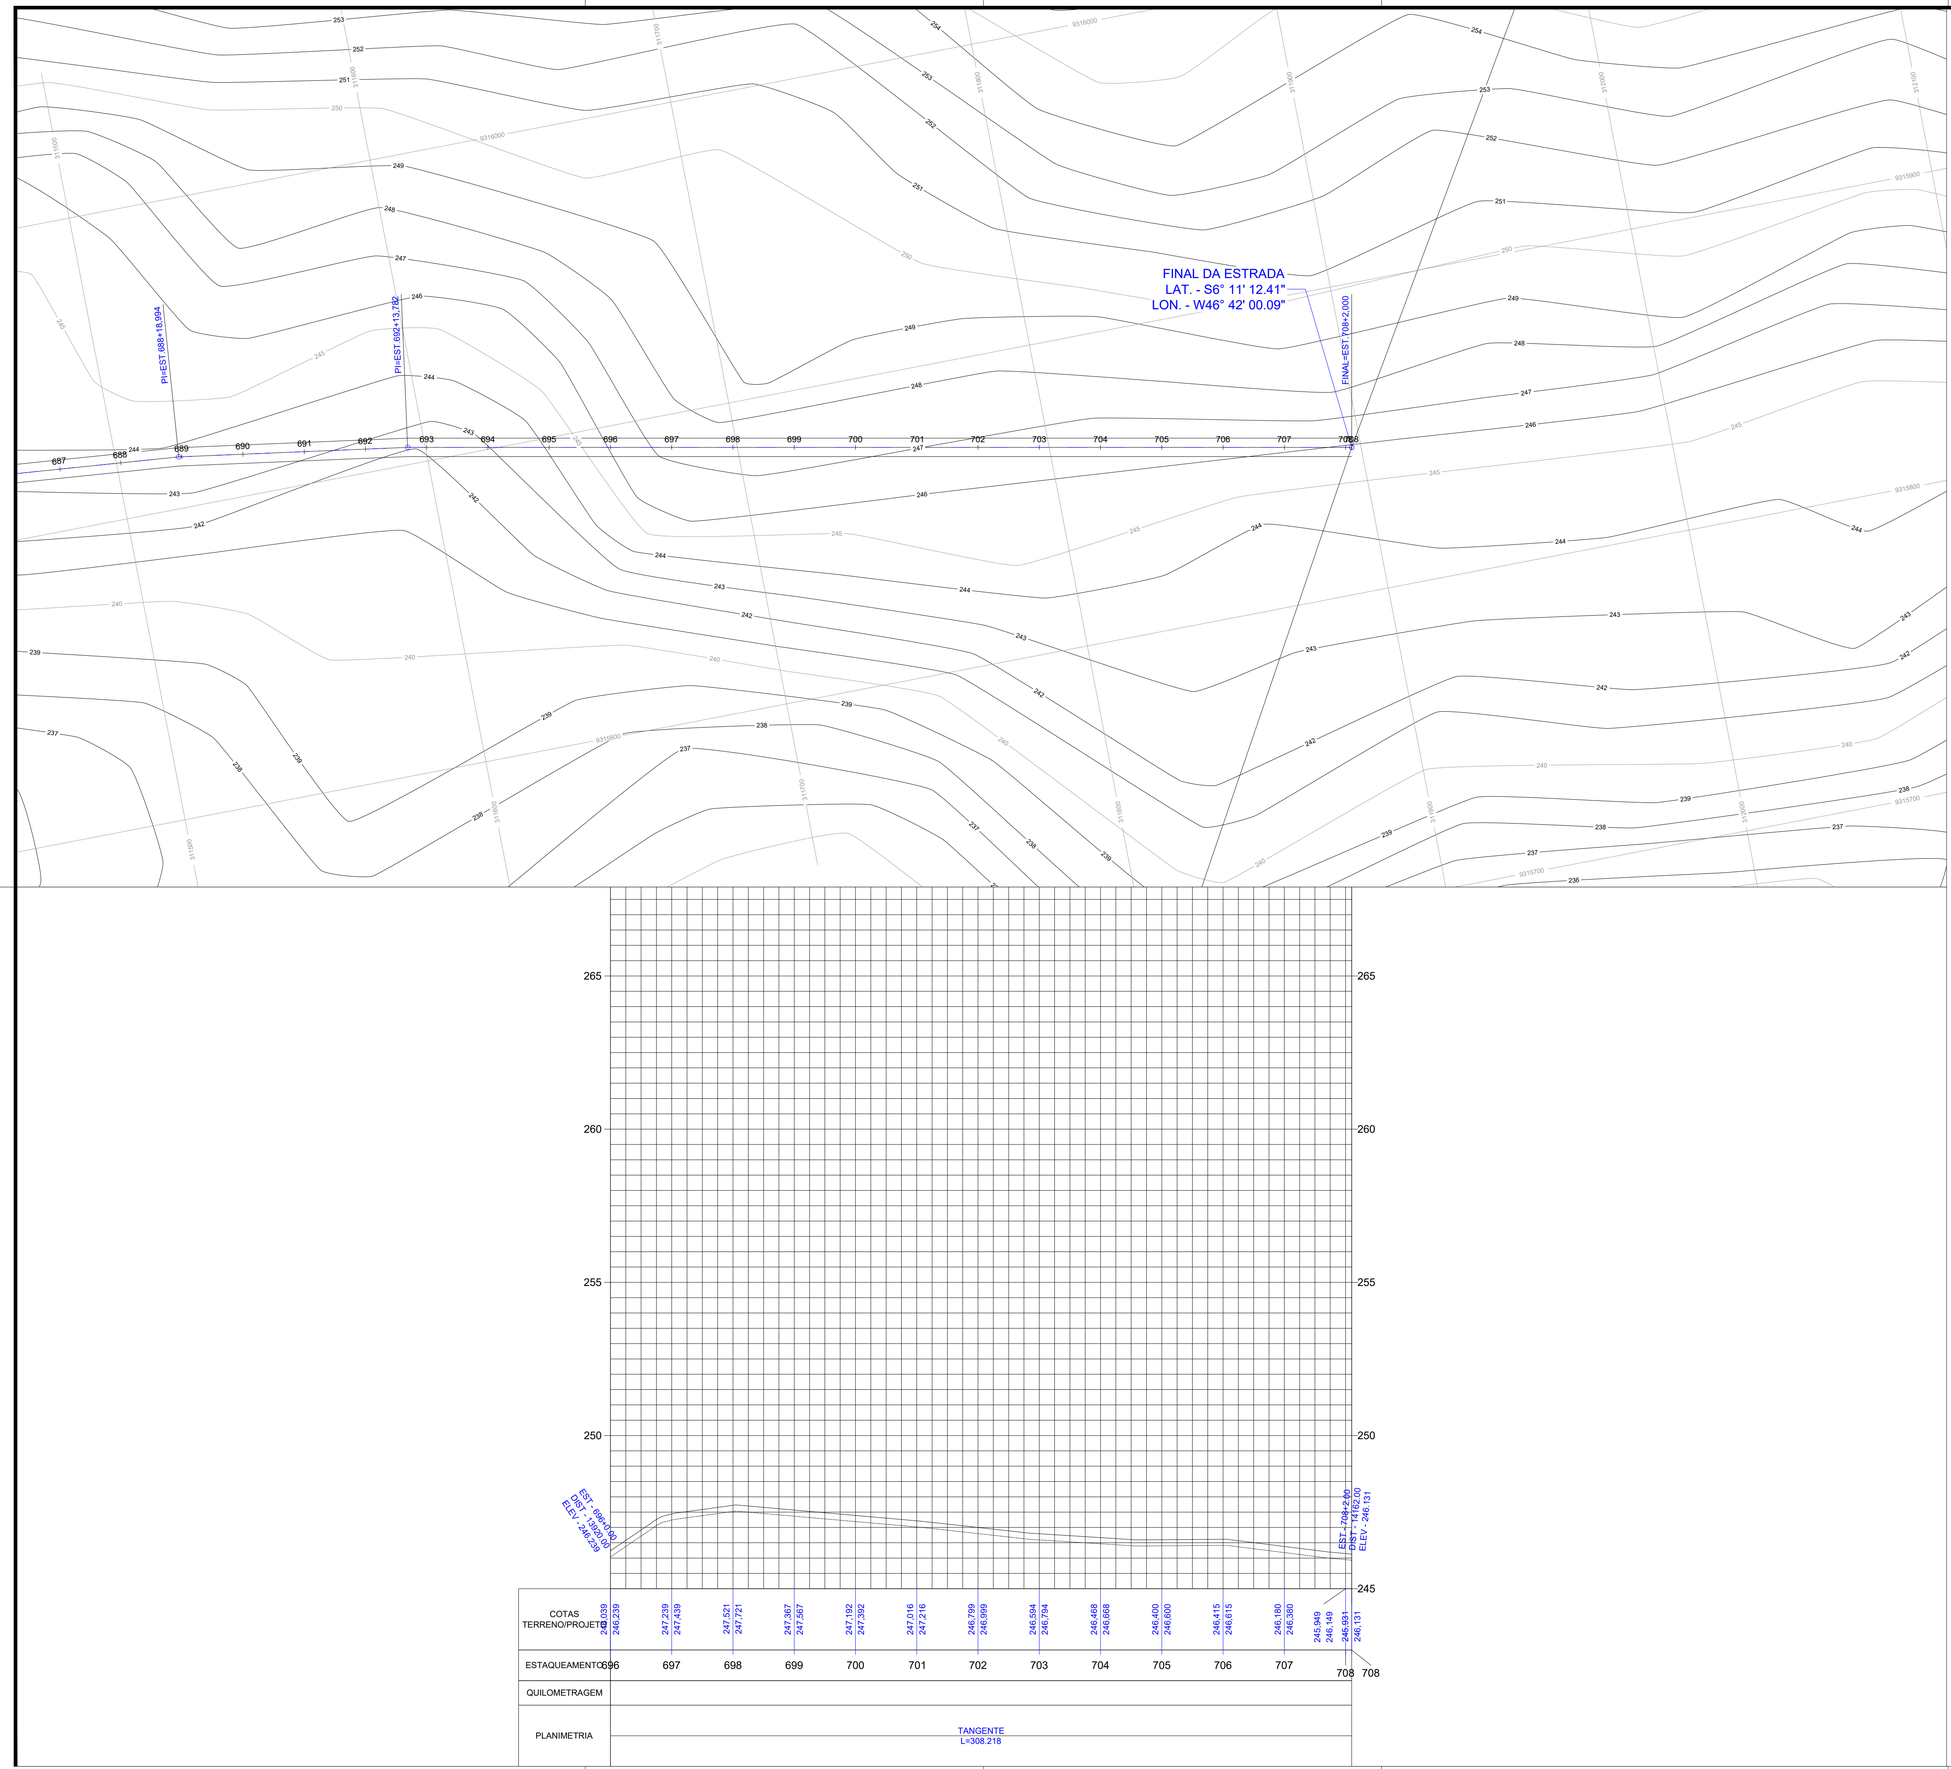

CARIMBOS:

CONSULTORIA E PROJETOS

PERFIL LONGITUDINAL

Projeto:
ESTRADA VICINAL

Prancha:
27/27

Proprietário:
PREFEITURA MUNICIPAL DE LAJEADO NOVO

Endereço:
ESTRADA DO BURITIZAL AO LIMITE DO MUNICIPIO

Cidade:
LAJEADO NOVO – MA

Conteúdo:
PERFIL LONGITUDINAL

Descrição:
EXECUÇÃO DE OBRAS E SERVIÇOS DE ENGENHARIA EM ESTRADAS VICINAIS NO MUNICÍPIO DE LAJEADO NOVO/MA

Responsável Técnico:
Hercules Siqueira de Lima
Engenheiro Civil
CREA Nº 122067612-6

Proprietário:

Área do terreno:

Área Construída Térreo:

Área Construída Superior:

Observações:

Desenho:

Revisão:

Escala:
1:1000

Data:
AGO – 2025